


# RZUT DACHU

SKALA 1:75

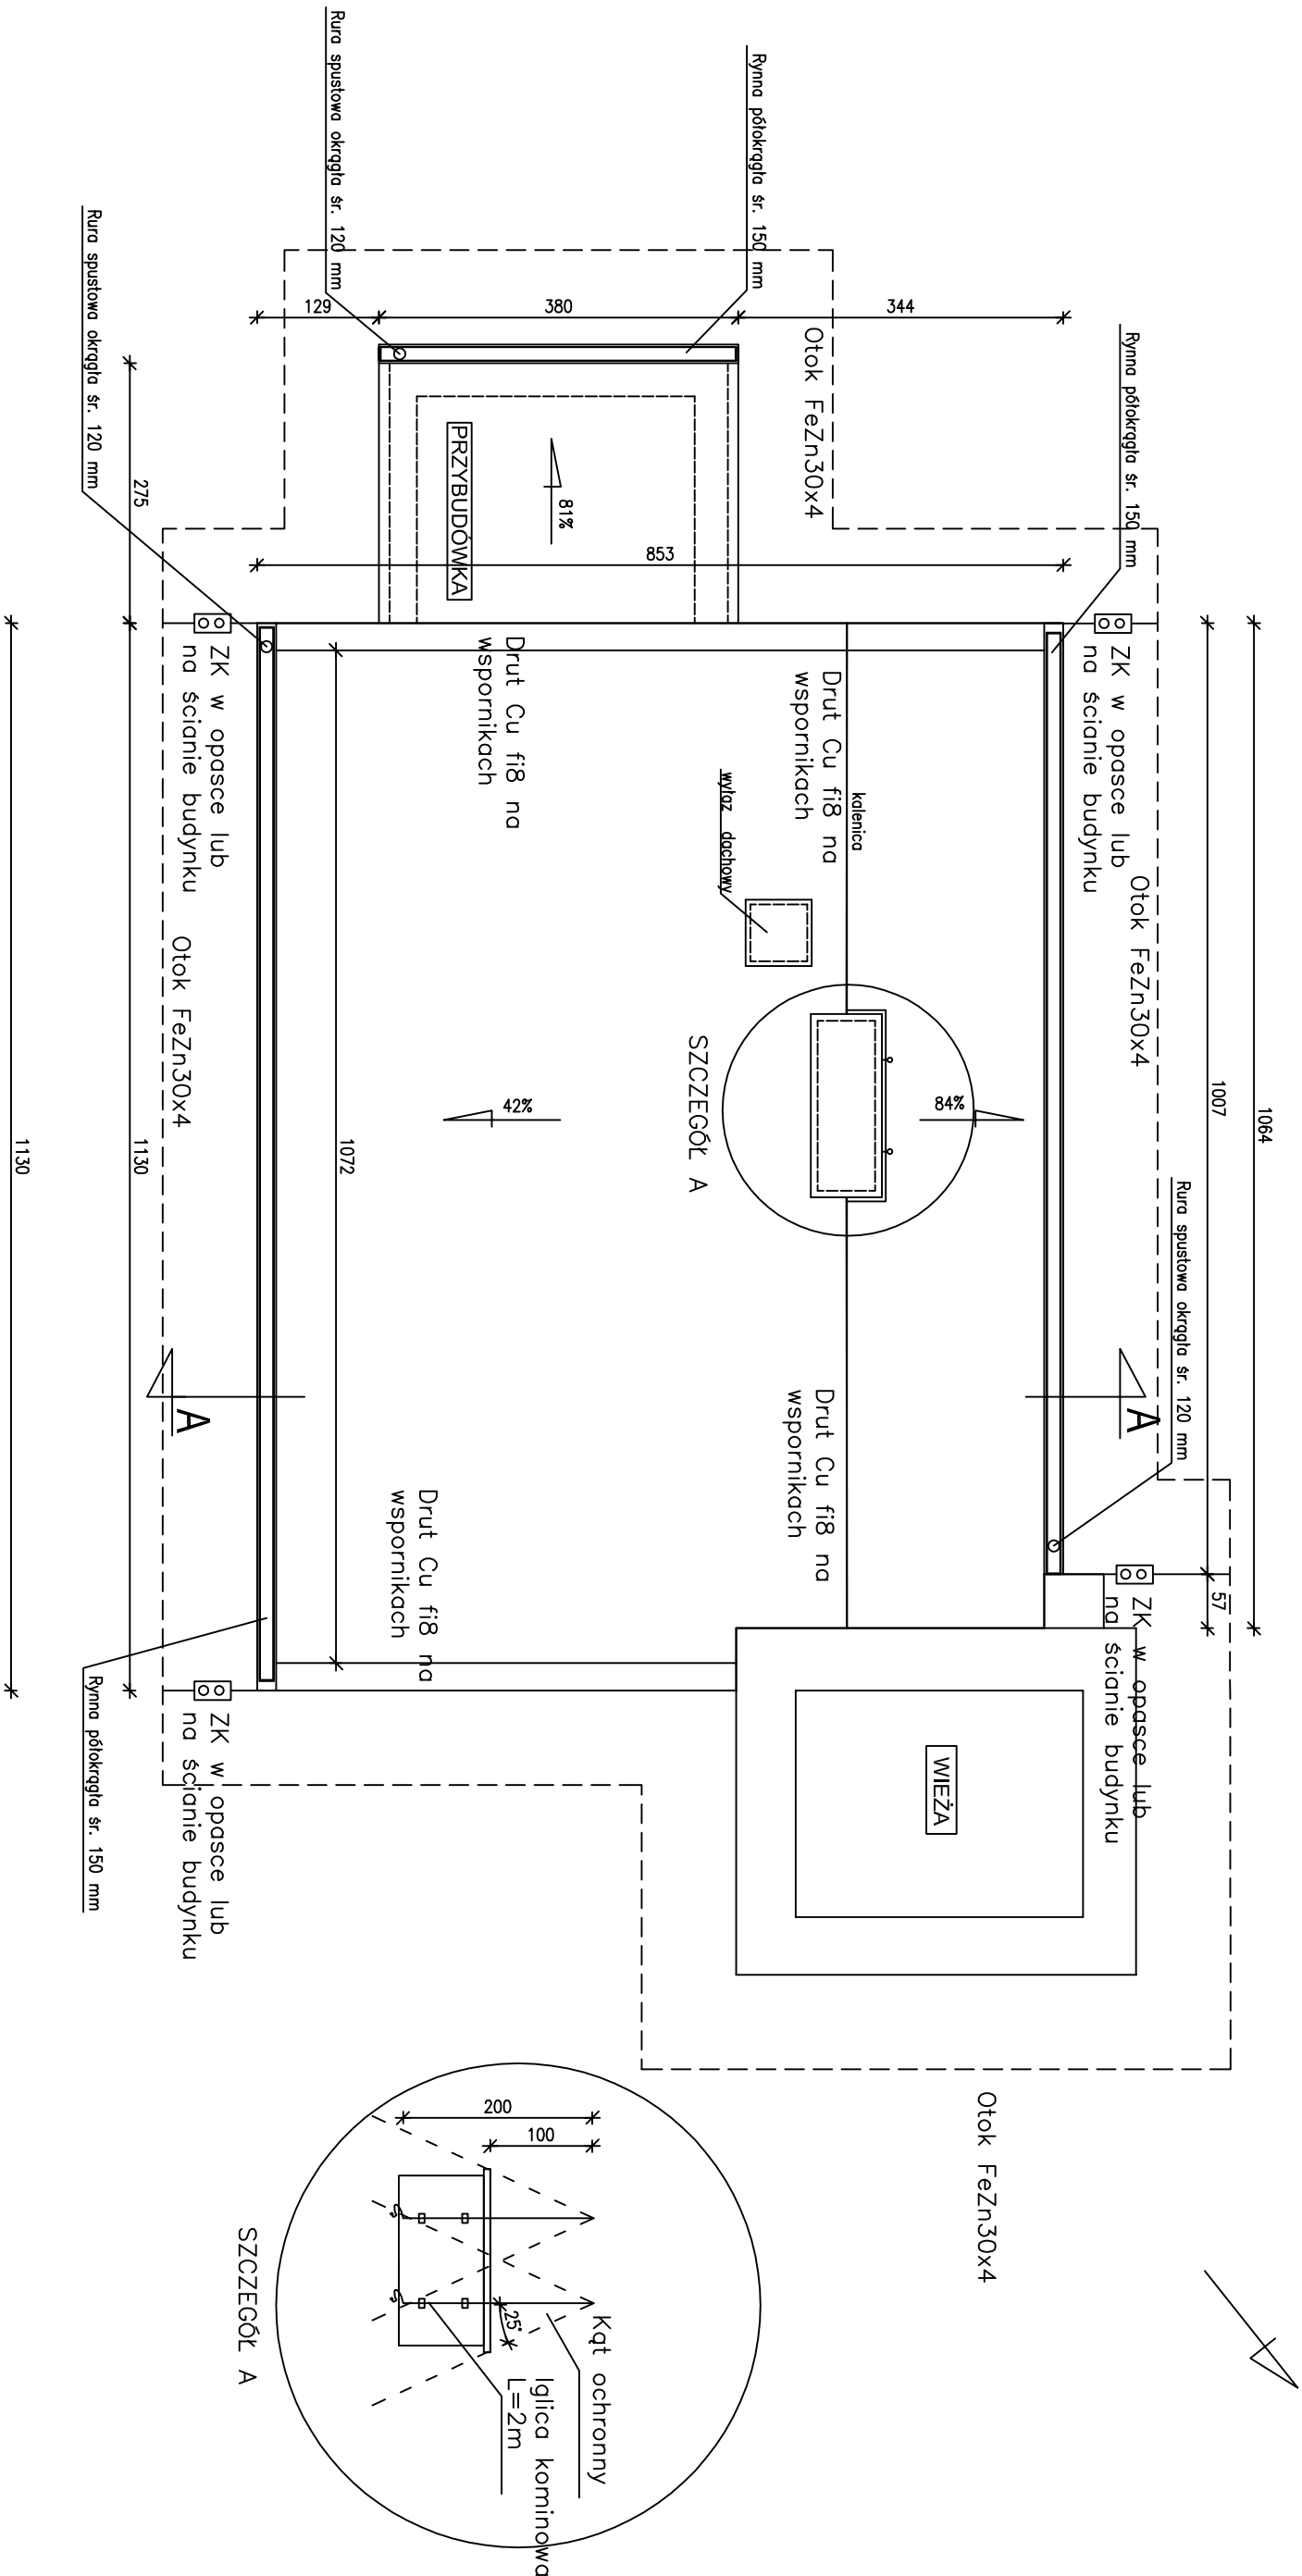

Inwestor: MUZEUM NARODOWE W WARSZAWIE				Data opracowania: LISTOPAD 2011	
Nazwa i adres inwestycji: REMONT DACHU DOMU MURGRABIEGO NA TERENIE ZESPOŁU PARKOWEGO W ARKADII				Rodzaj opracowania: LUSTOPAD 2011	
Rodzaj opracowania: PROJEKT BUDOWLANY				Skala rysunku: 1:75	
Nazwa rysunku: RZUT DACHU – INSTALACJA ODGRZEWOWA				Nr rysunku: 1E	
Funkcja	Imię i nazwisko	Nr uprawnień	Podpis		
Autor:	mgr inż. Tomasz Kuśnierczyk	LUB/0217/PWE/06			
Opracował:	mgr inż. Piotr Jankowski				