
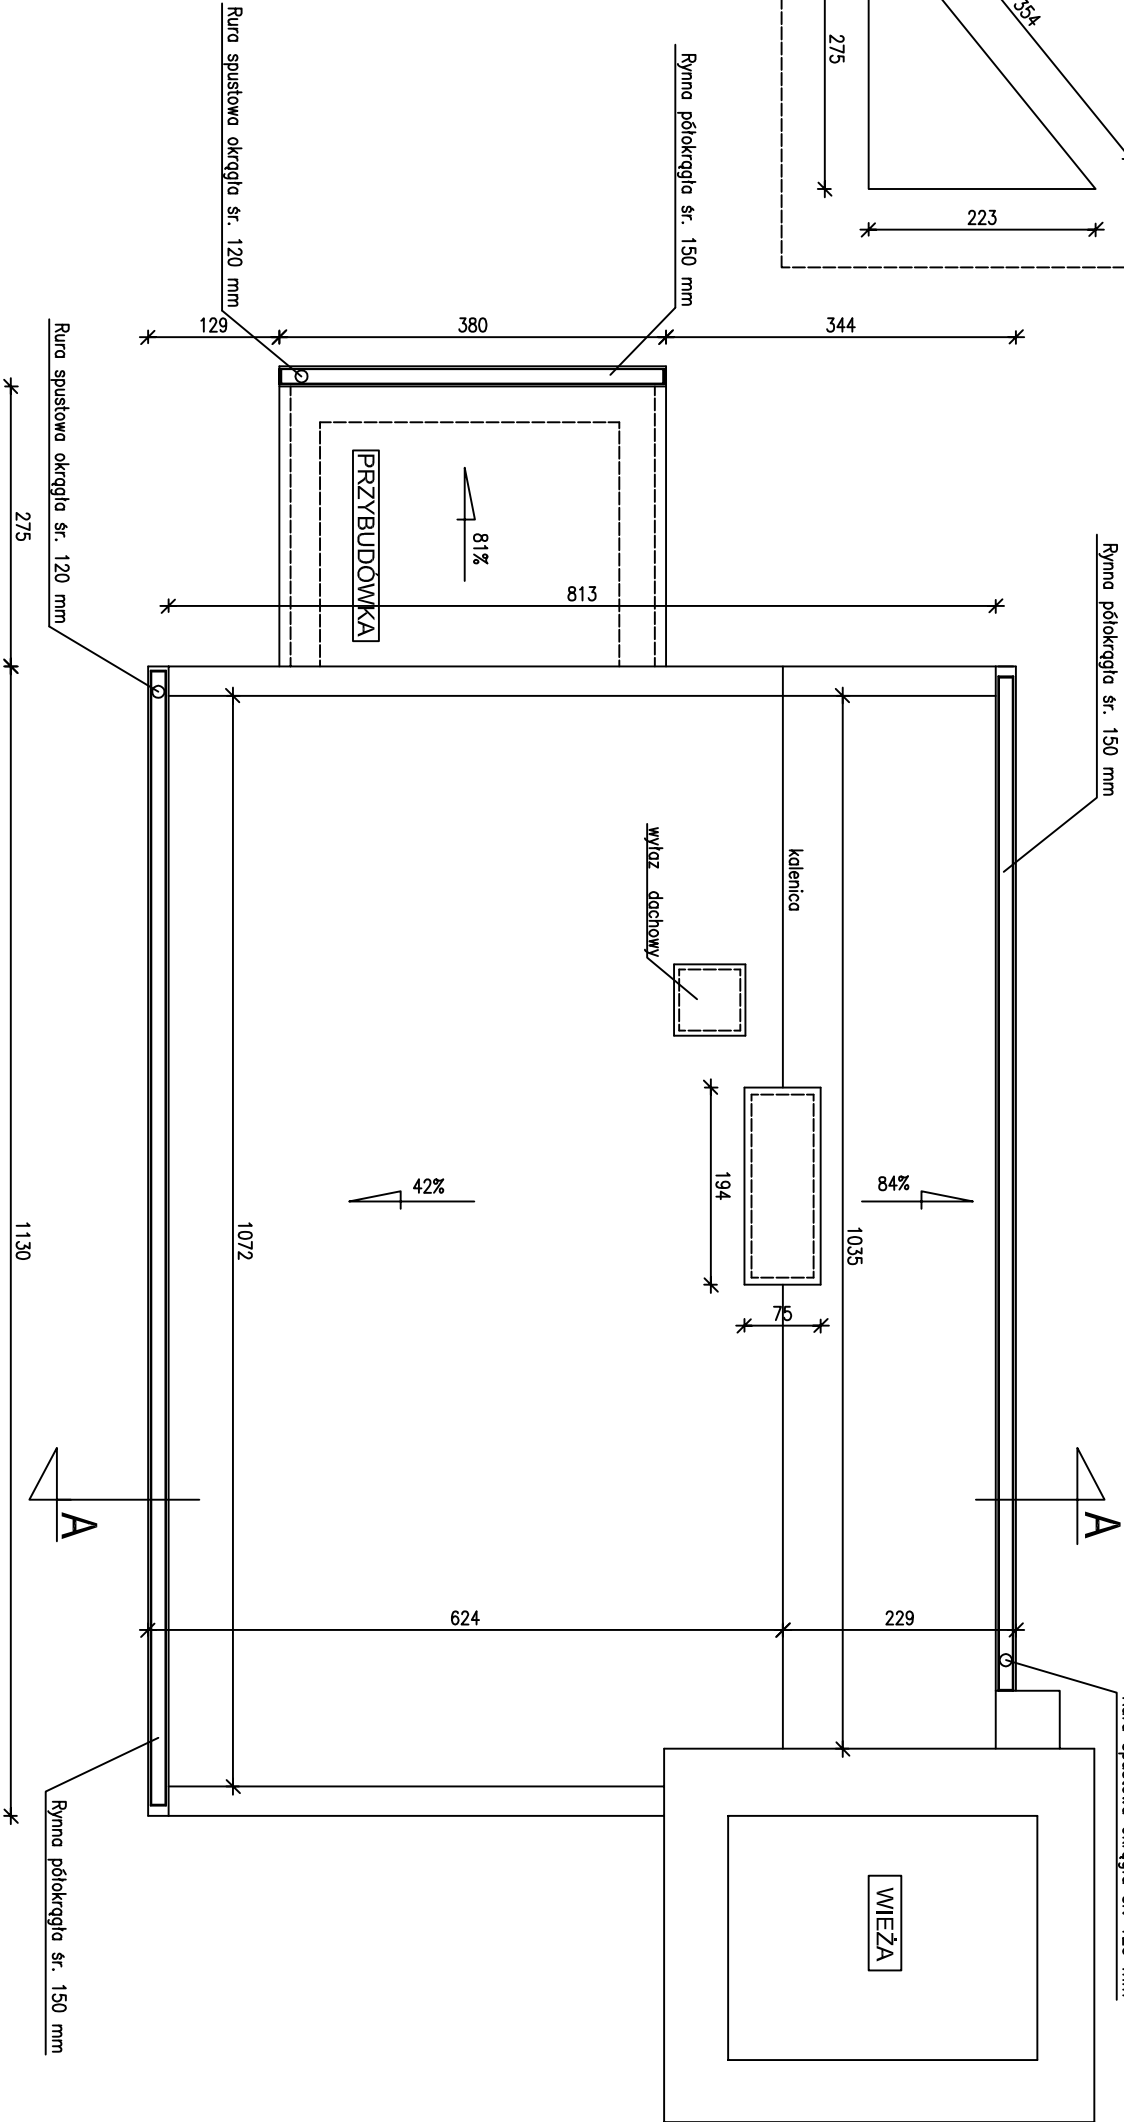


RZUT DACHU

SKALA 1:50

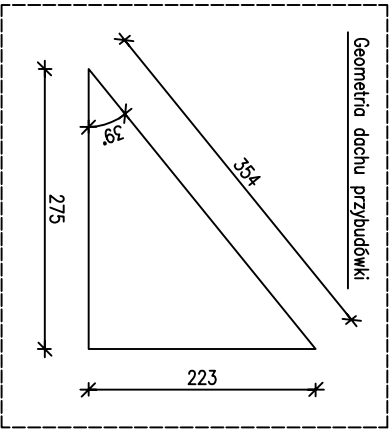

Inwestor: MUZEUM NARODOWE W WARSZAWIE				Data opracowania:	
Nazwa i adres inwestycji: REMONT DACHU DOMU AUSTRALIEGO NA TERENIE ZESPÓŁU PARKOWEGO W ARKADII				LUTYPAZ 2011	
Rodzaj opracowania: PROJEKT BUDOWLANY				Skala rysunku: 1:50	
Nazwa rysunku: RZUT DACHU – INWENTARYZACJA					
Funkcja: Inżynier		Inżynier		Podpis	
Projektant: mgr inż. arch. Holina Ostrowska		2004/10/05			
Projektant: Leszek Hylński		2006/10/04			
Projektant:				4	