


PAWILON MYŚLIWSKI

RZUT DACHU

SKALA 1:100

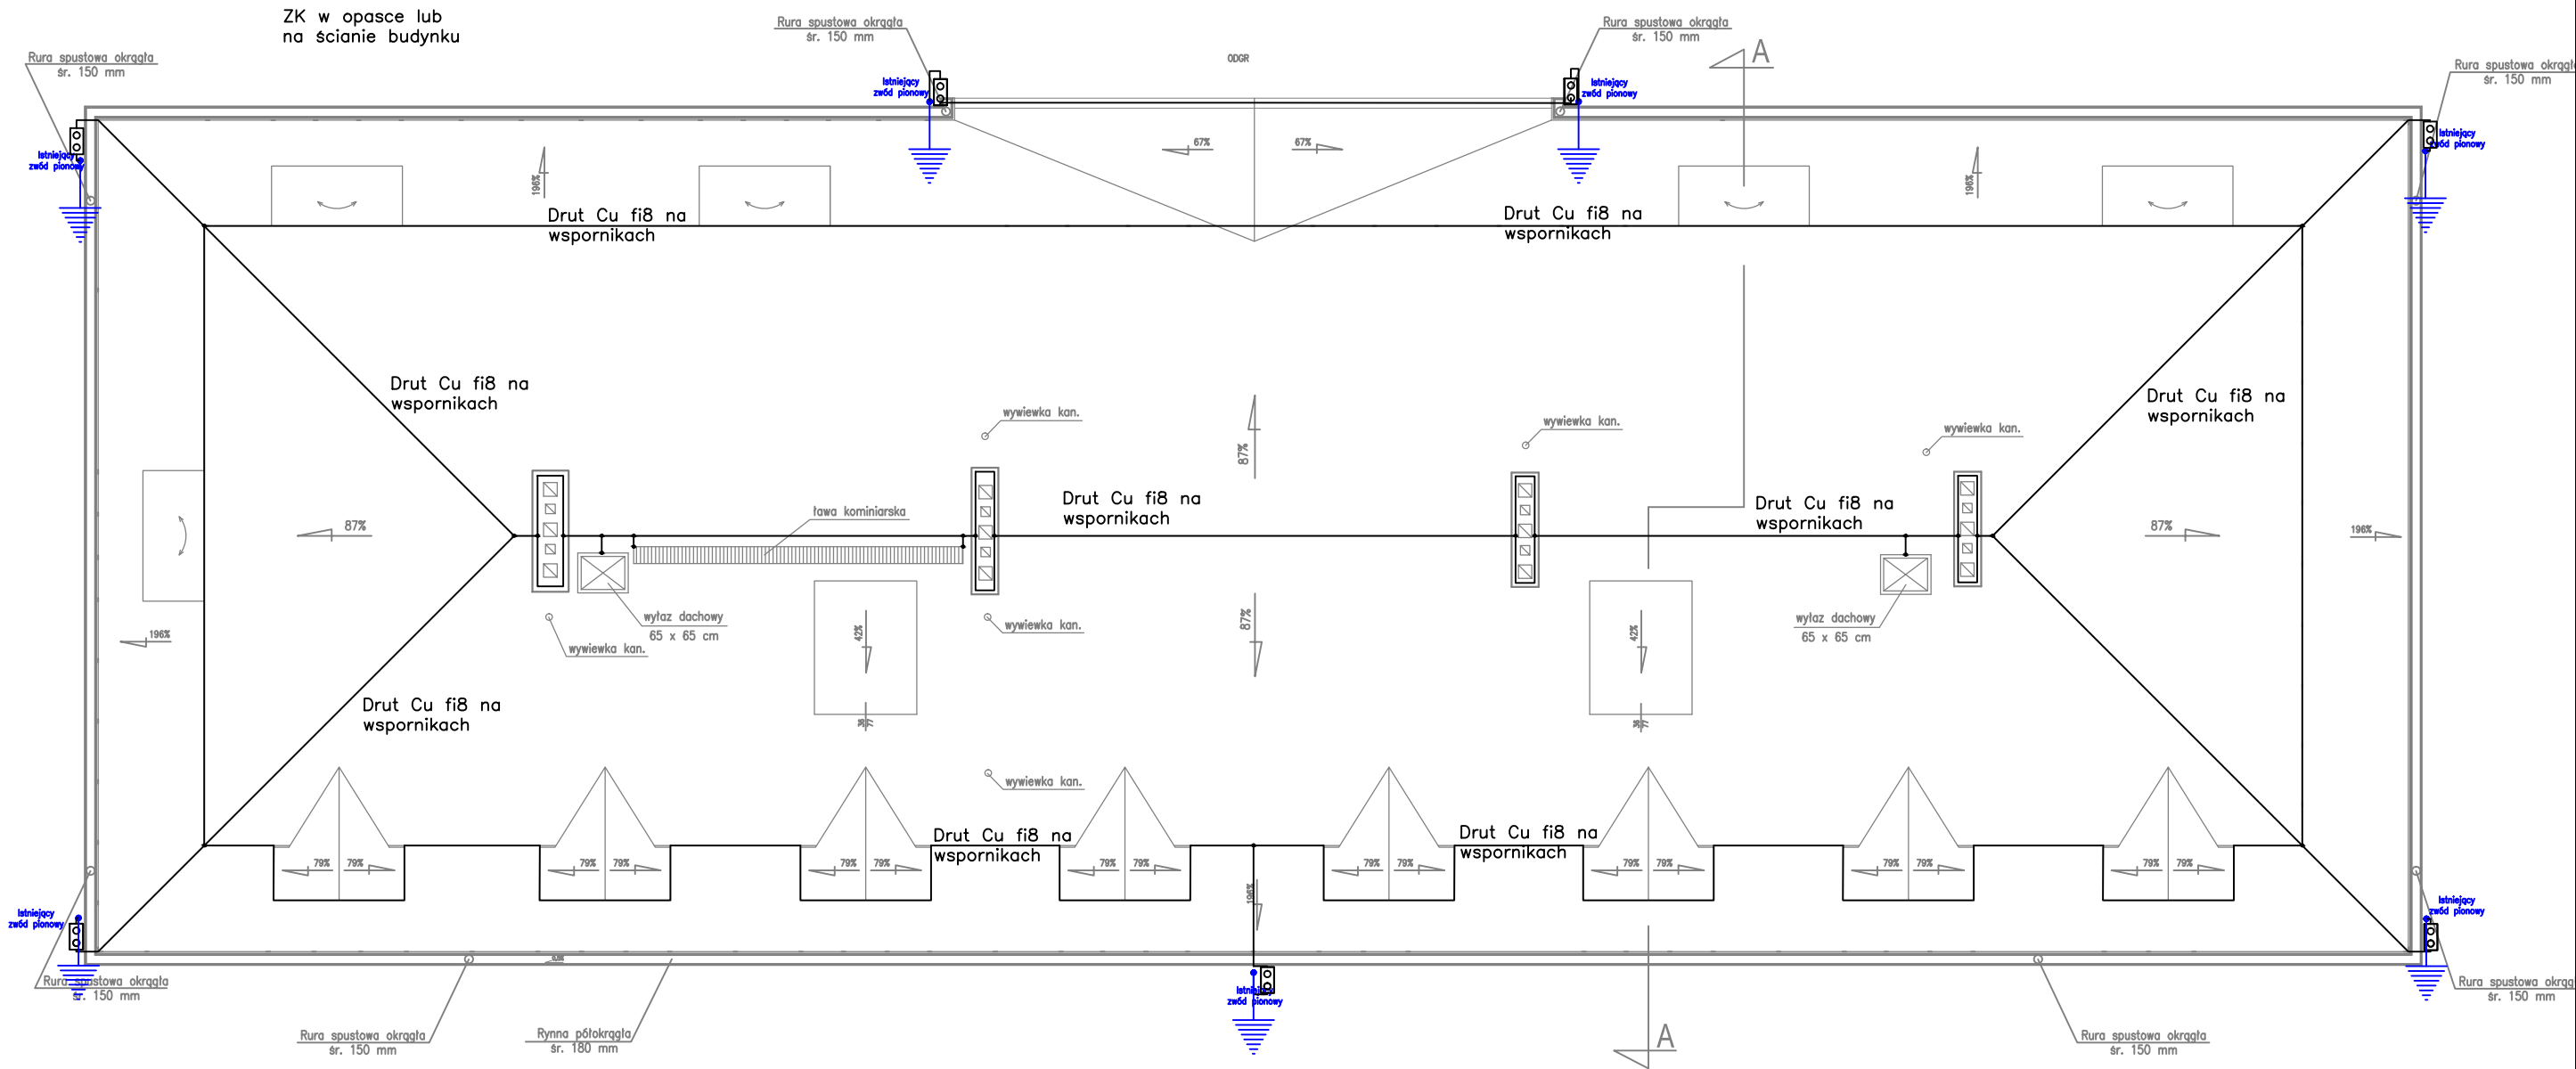

- Złącze kontrolne w studzience w opasce budynku, lub na elewacji
- Istniejący zwód pionowy
- Połączenie skręcane za pomocą złącza krzyżowego

Inwestor:		MUZEUM NARODOWE W WARSZAWIE		
		Al. Jerozolimskie 3, 00-495 Warszawa		
Nazwa i adres inwestycji:		REMONT DACHU BUDYNKU PAWILONU MYŚLIWSKIEGO NA TERENIE ZESPOŁU PAŁACOWO – PARKOWEGO W NIEBOROWIE		Data opracowania: GRUDZIEŃ 2013
Rodzaj opracowania:		PROJEKT BUDOWLANY		Skala rysunku: 1:100
Nazwa rysunku:		RZUT DACHU – INSTALACJA ODGROMOWA		Nr rysunku: 1
Funkcja:	Imię i nazwisko	Nr uprawnień	Podpis	
Projektował:	mgr inż. Piotr Jaworski	LUB/0200/PWOC/11		