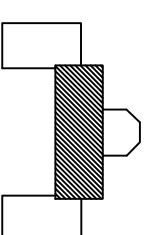
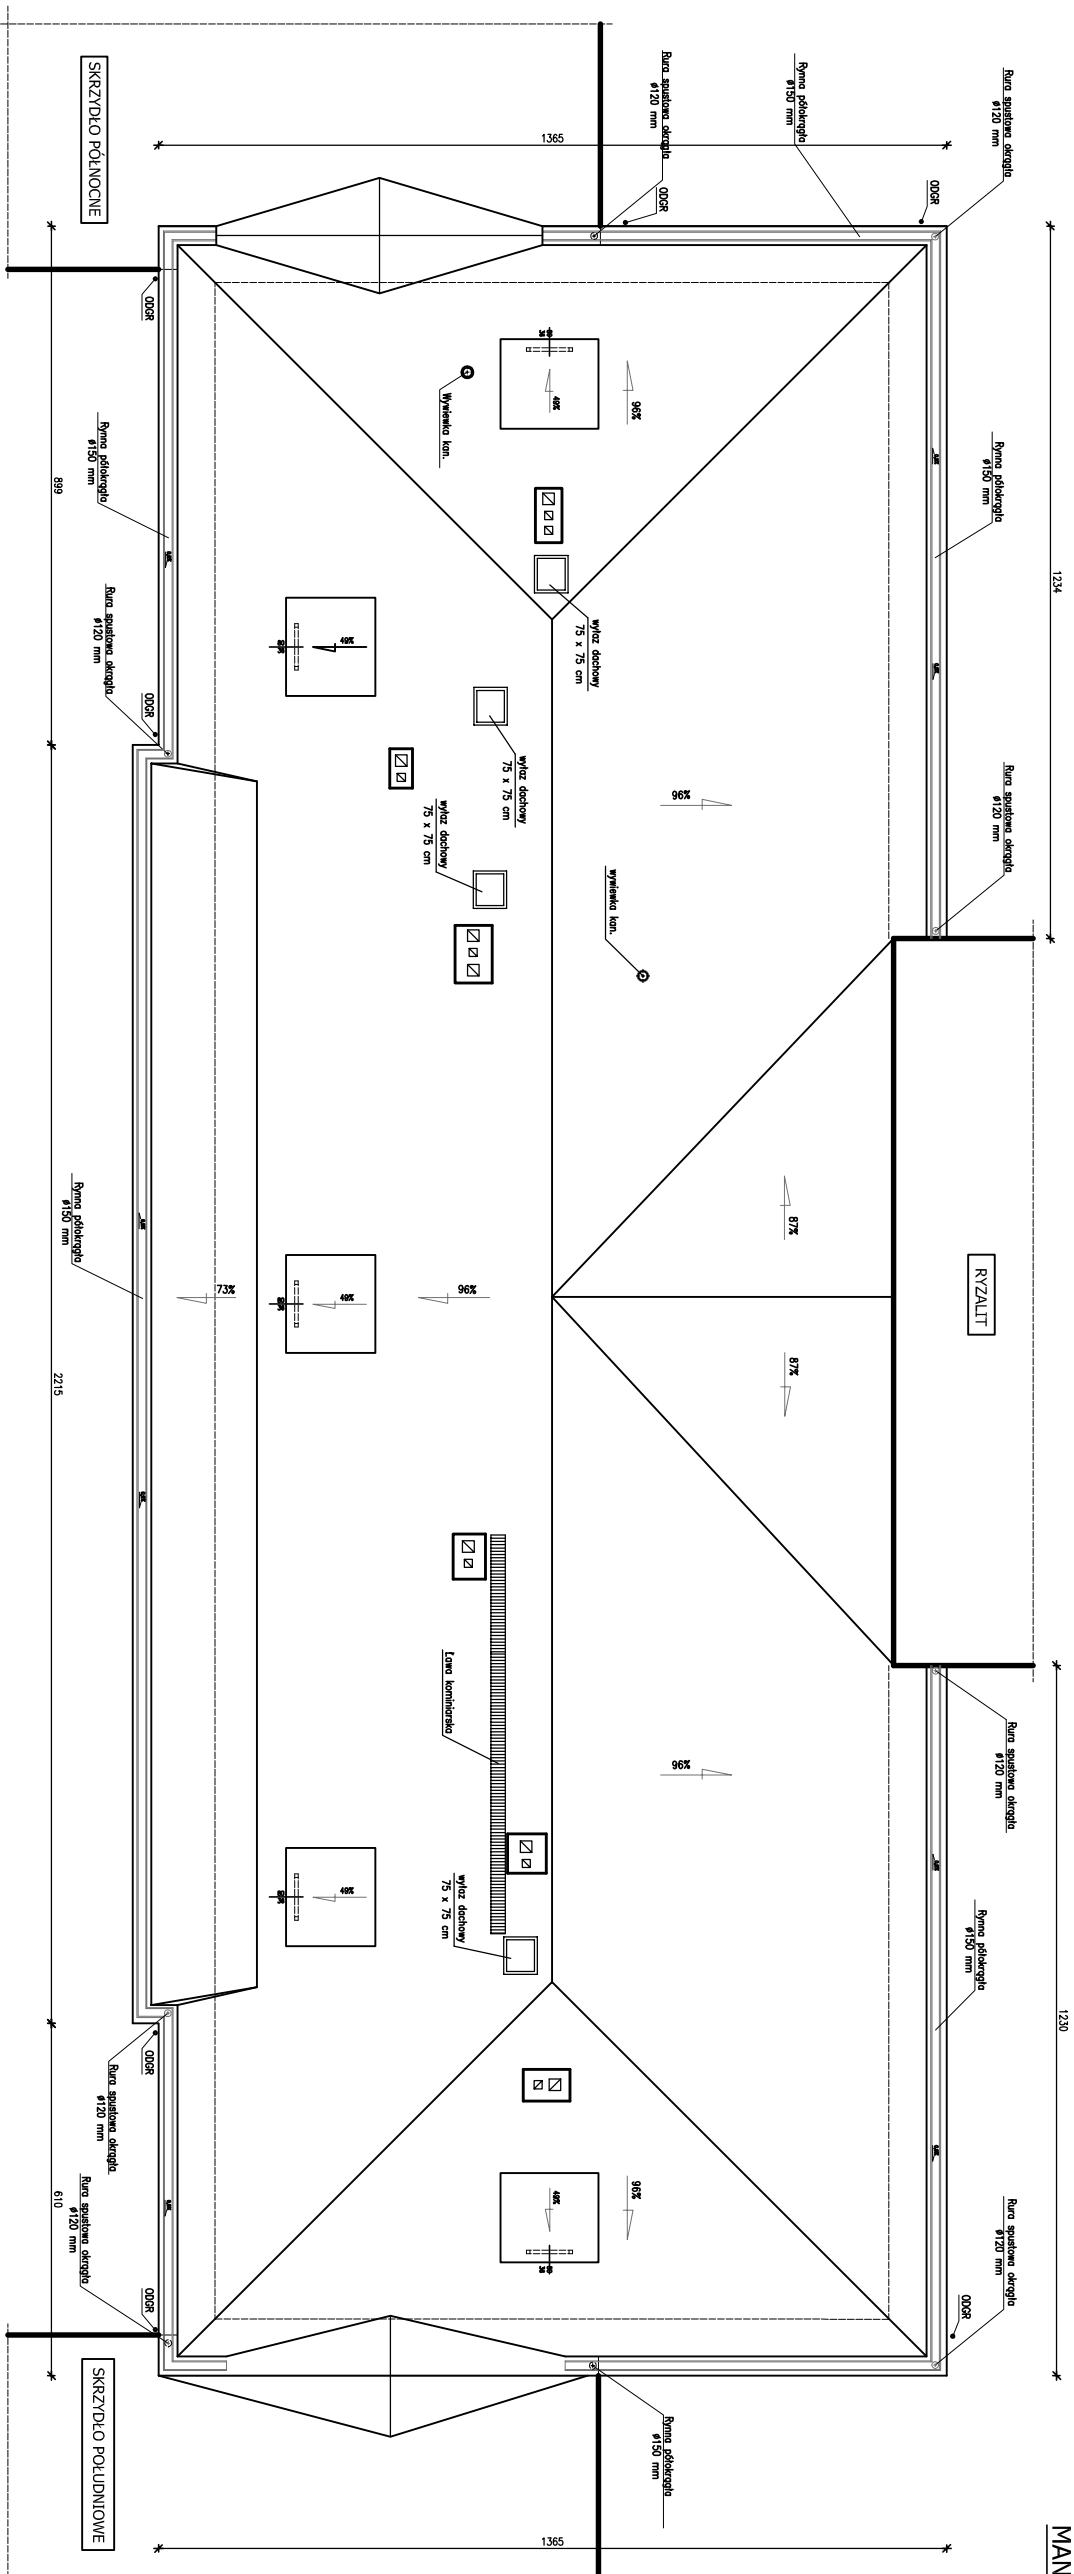


MANUFAKTURA - KORPUS GŁÓWNY

RZUT DACHU - INWENTARYZACJA

SKALA 1:50[illegible]