
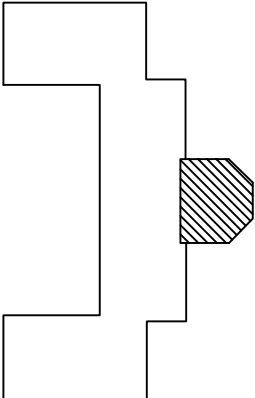


# MANUFAKTURA - RYZALIT

## RZUT DACHU - INWENTARYZACJA

SKALA 1:50

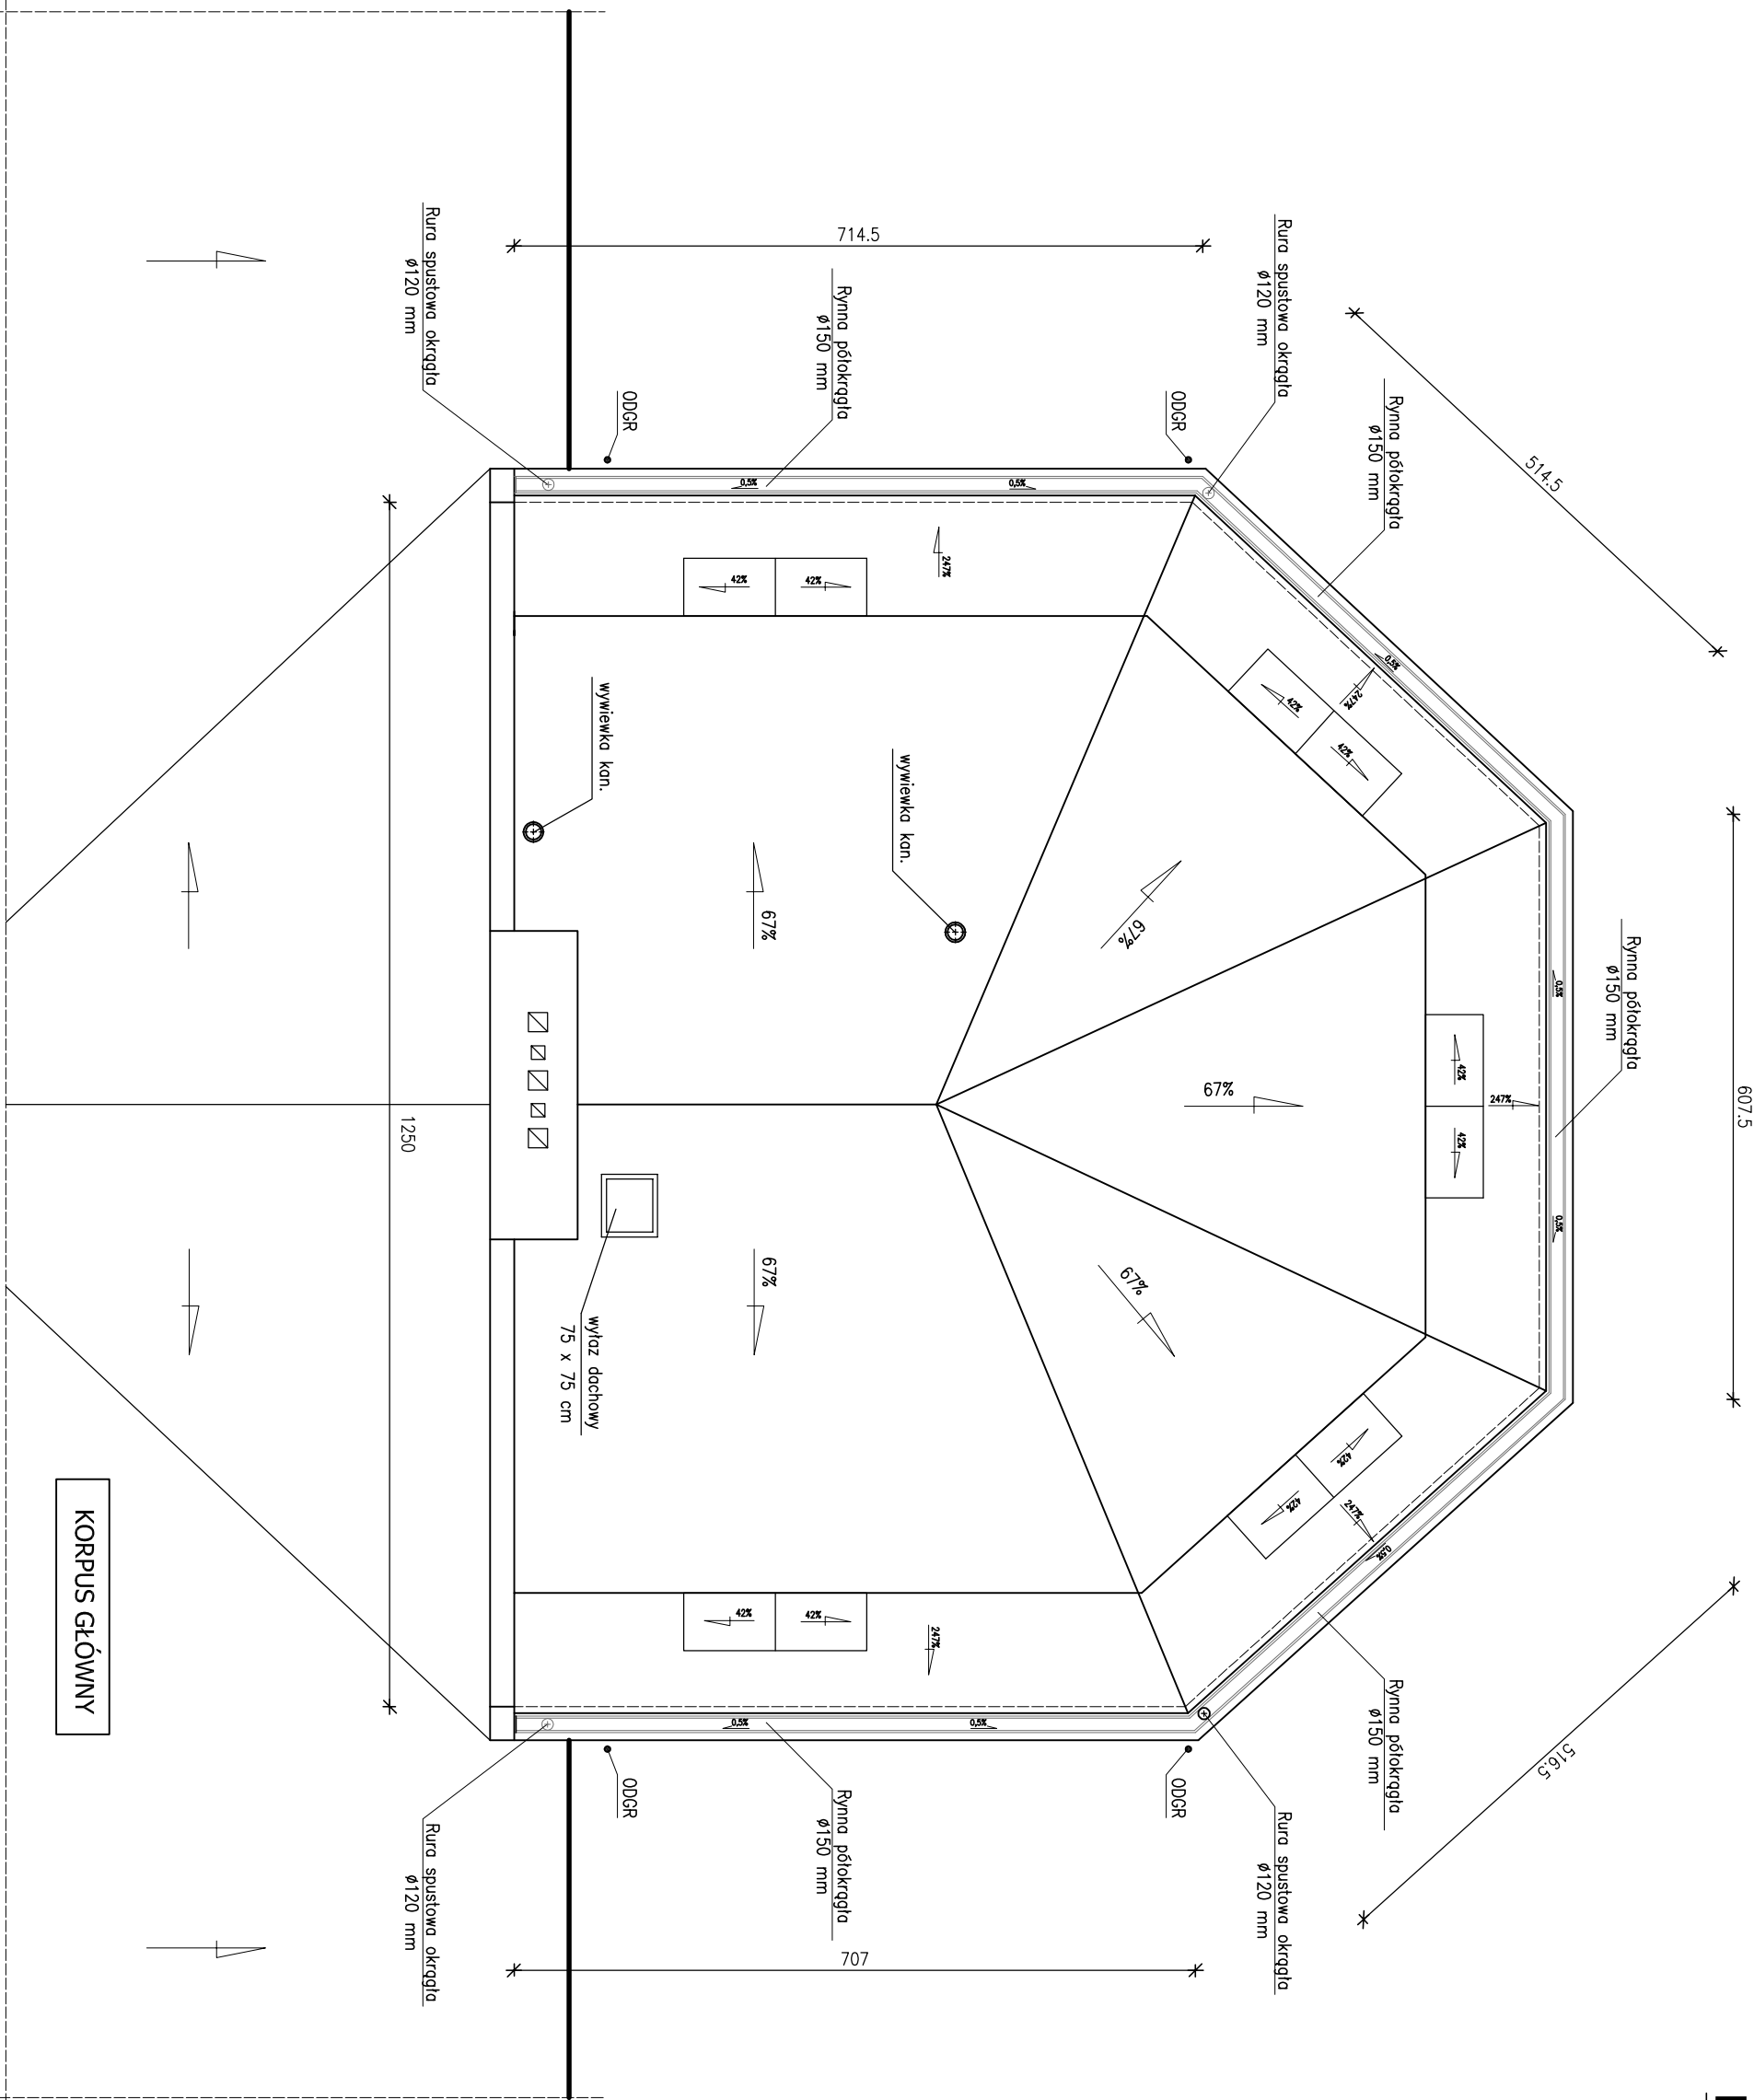

Inwestor: MUZEUM NARODOWE W WARSZAWIE				
Al. Jerozolimskie 3, 00-485 Warszawa				
Nazwa i adres inwestycji: REMONT DACHU NA BUDYNKU MANUFAKTURY NA TERENIE ZESPOŁU PAŁACOWO - PARKOWEGO W WARSZAWIE				Data opracowania: GRUDZIEŃ 2013
Rodzaj opracowania: PROJEKT BUDOWLANY				Skala rysunku: 1:50
Nazwa rysunku: RZUT DACHU - INWENTARYZACJA				
Funkcja:	mgr inż. arch.	Nr uprawnień:	Podpis:	Wzrost:
Projektant:	Holko Ostrowski	2404/b/05		
Projektant:	Leszek Hylński	2306/b/04		
				7