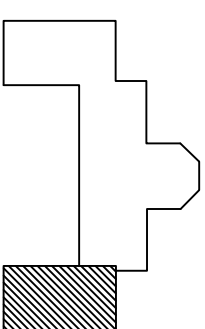
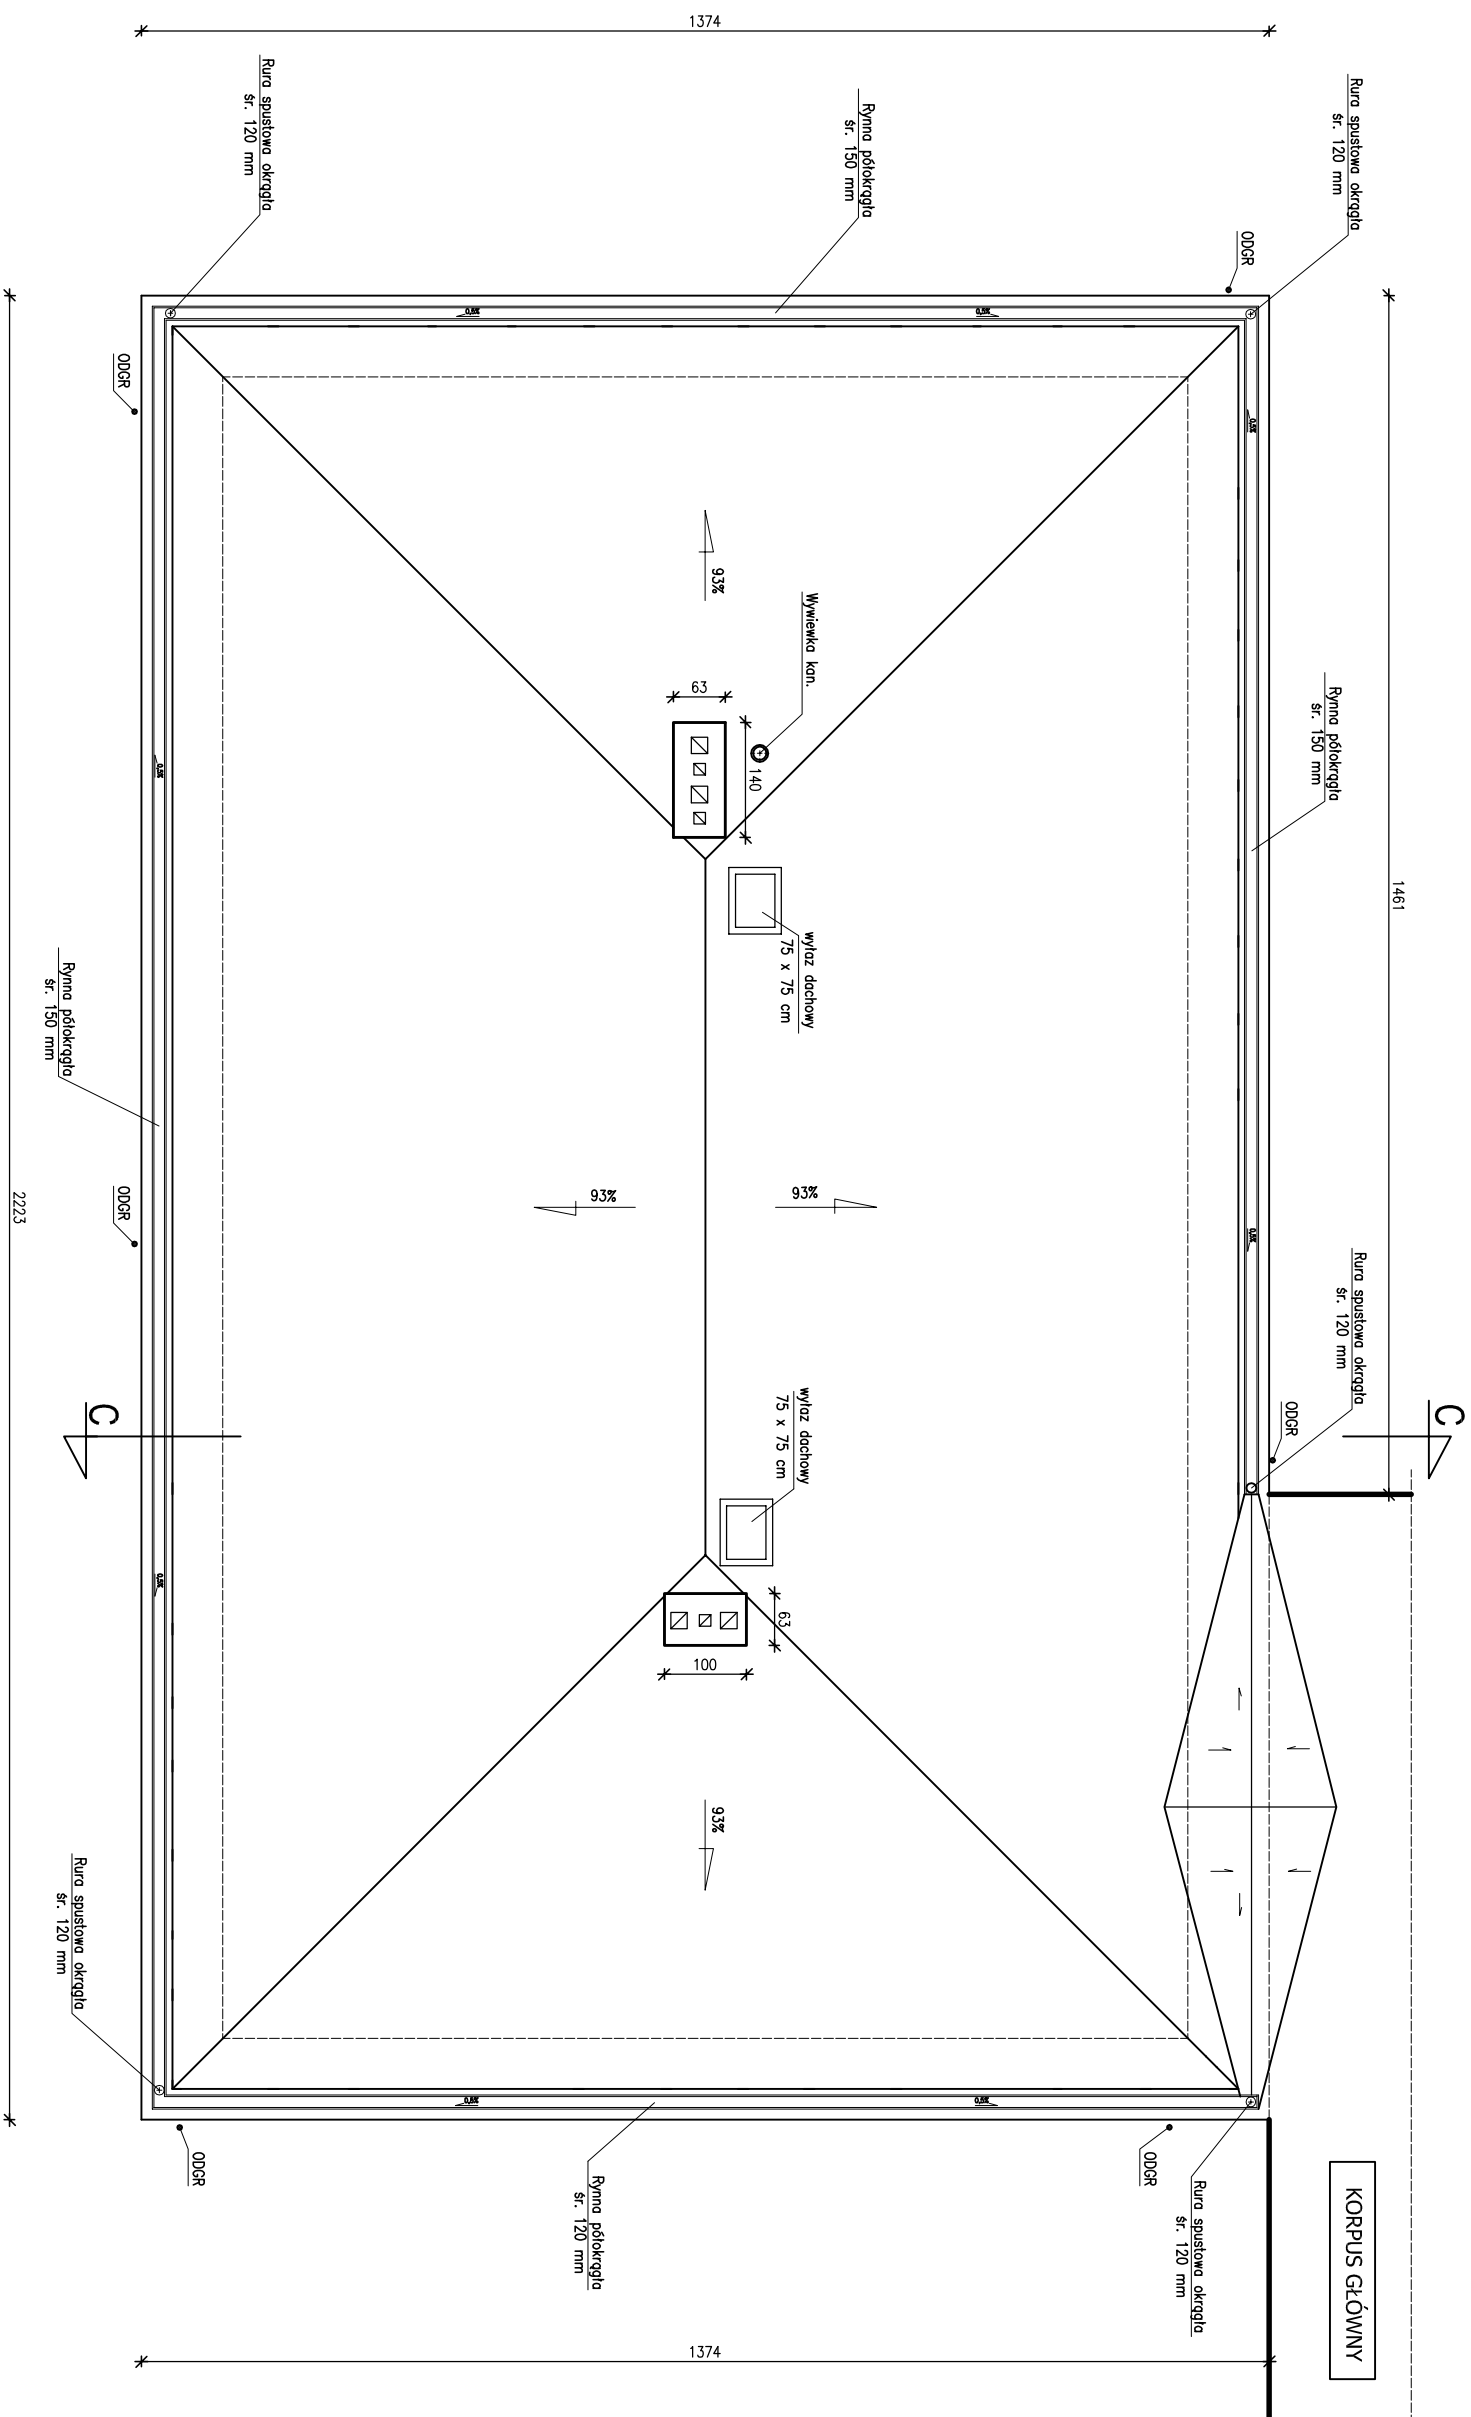


SKRZYDŁO POŁUDNIOWE

RZUT DACHU - INWENTARYZACJA

SKALA 1:50

[illegible]