


## SKRZYDŁO PÓŁNOCNE

## RZUT DACHU - INWENTARYZACJA

SKALA 1:50

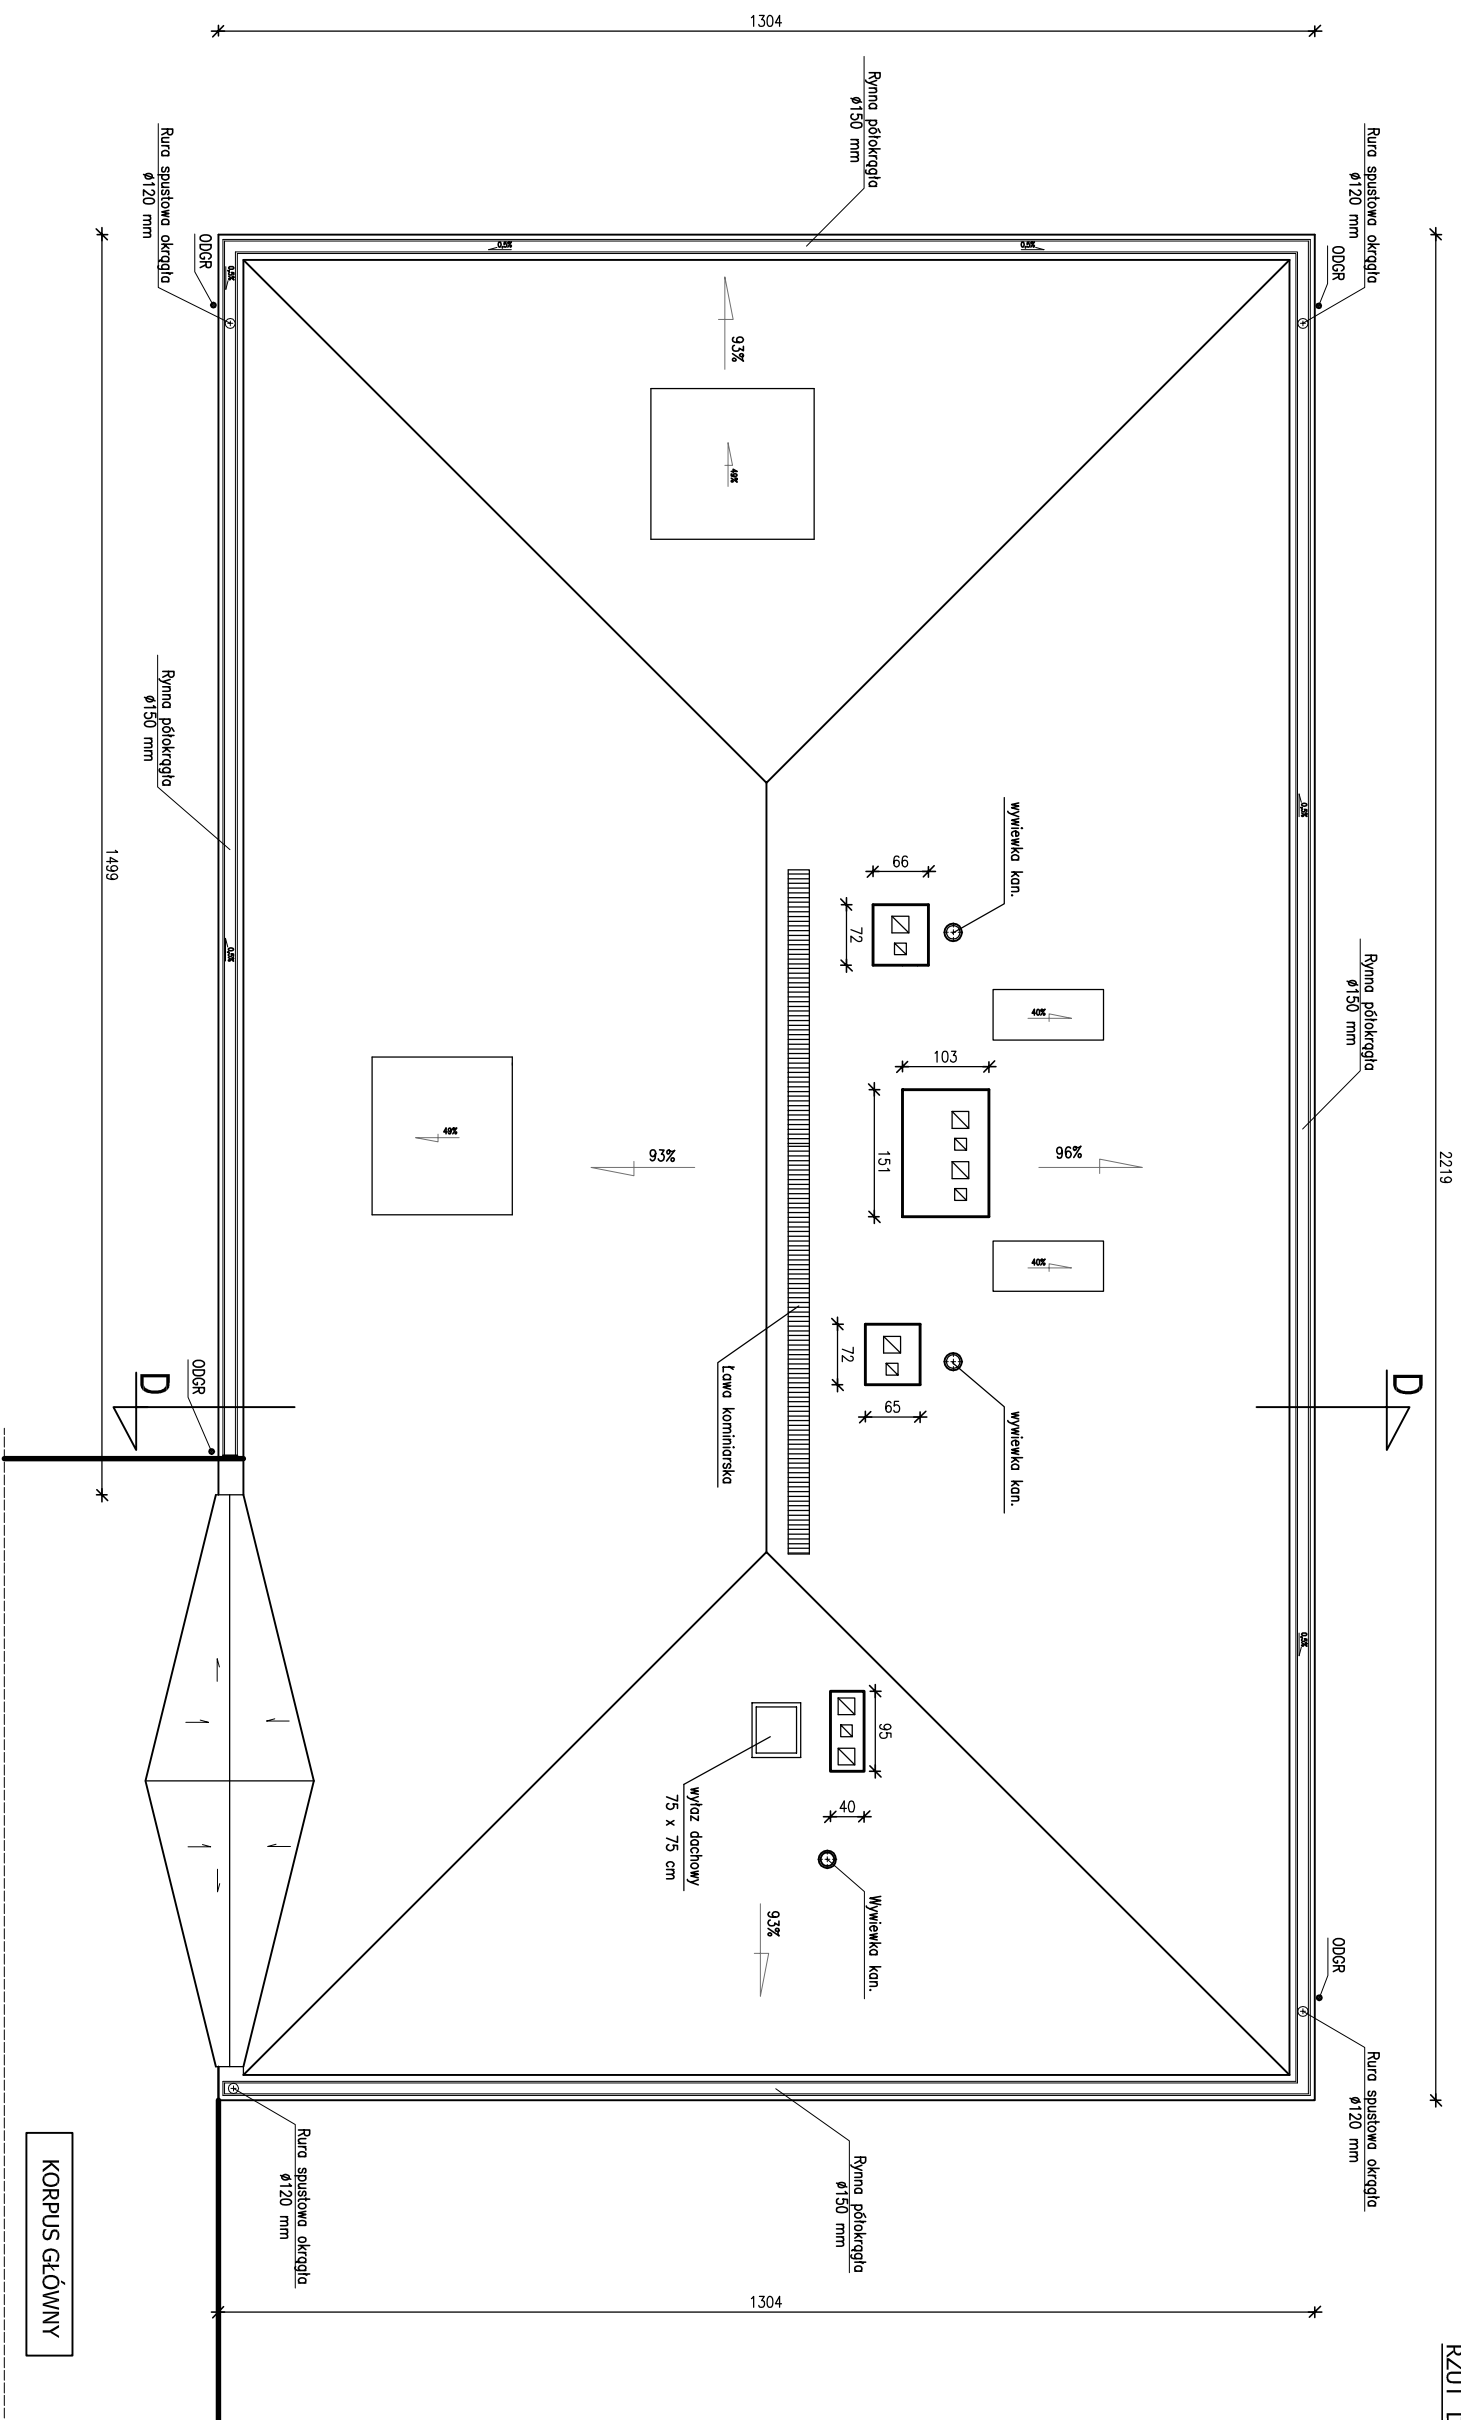

<b>Inwestor:</b>	<b>Muzeum Narodowe w Warszawie</b> Al. Wolności 3, 00-495 Warszawa			<b>Data opracowania:</b>	GRUDZIEŃ 2013
<b>Nazwa i adres inwestycji:</b>	RODWIN DACH NA BUDOWNI MANIFAKTURY NA TERENIE ZESPÓŁU PRACOWNI – PARKOWEGO W NERWIDOWIE				
<b>Branża ogólnokształceniowa:</b>	<b>PROJEKT BUDOWLANY</b>			<b>Status projektu:</b>	1:50
<b>Dzielnia projektowa:</b>	<b>RZUT DACHU I INNIETARZYCA</b>				
<b>Tytuł projektu:</b>	<b>Ing. J. Dąbko</b>	<b>It. Jędrzejczyk</b>	<b>Pojęcie</b>		
<b>Projektant:</b>	mgr inż. arch. Hanna Orlowska				
<b>Projektant:</b>	mgr inż. Leszek Hrybiński				
					13