


654035,22 466383,67

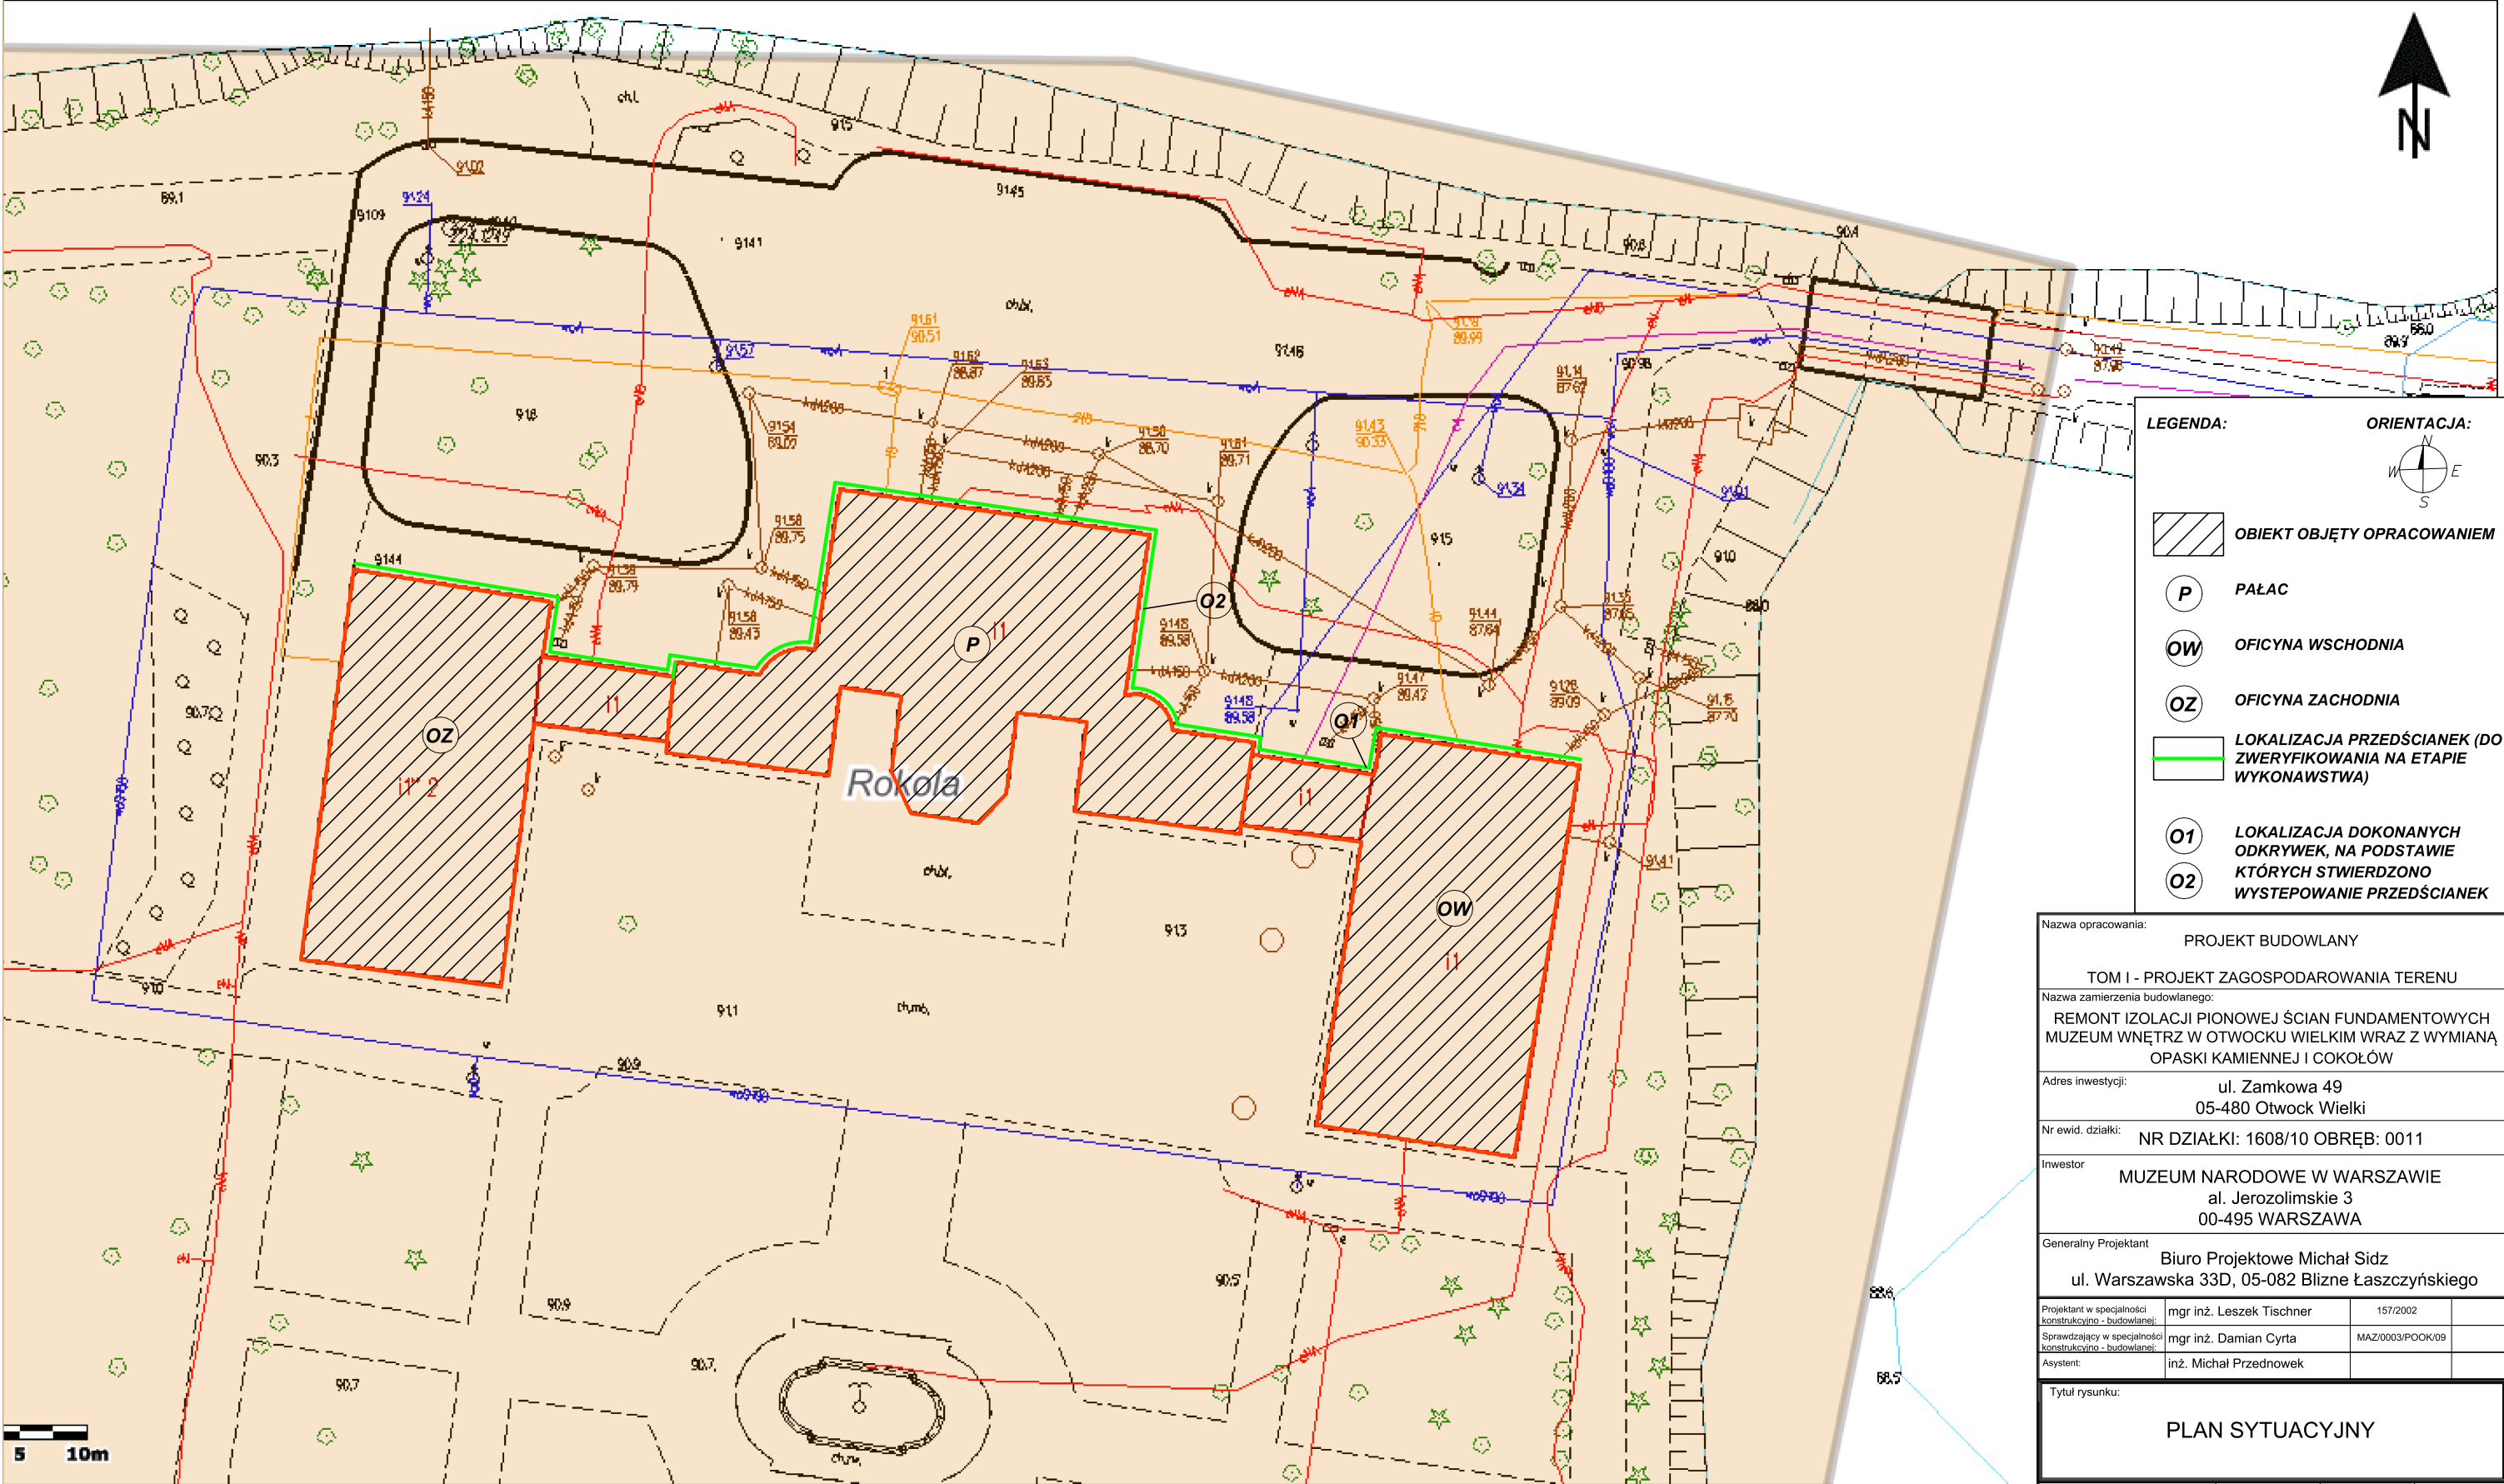

3 466271,22

Nazwa opracowania:			
PROJEKT BUDOWLANY			
TOM I - PROJEKT ZAGOSPODAROWANIA TERENU			
Nazwa zamierzenia budowlanego:			
REMONT IZOLACJI PIONOWEJ ŚCIAN FUNDAMENTOWYCH MUZEUM WNĘTRZ W OTWOCKU WIELKIM WRAZ Z WYMIANĄ OPASKI KAMIENNEJ I COKOŁÓW			
Adres inwestycji:			
ul. Zamkowa 49 05-480 Otwock Wielki			
Nr ewid. działki:			
NR DZIAŁKI: 1608/10 OBRĘB: 0011			
Inwestor			
MUZEUM NARODOWE W WARSZAWIE al. Jerozolimskie 3 00-495 WARSZAWA			
Generalny Projektant			
Biuro Projektowe Michał Sidz ul. Warszawska 33D, 05-082 Blizne Łaszczuńskiego			
Projektant w specjalności konstrukcyjno - budowlanej:	mgr inż. Leszek Tischner	157/2002	
Sprawdzający w specjalności konstrukcyjno - budowlanej:	mgr inż. Damian Cyta	MAZ/0003/POOK/09	
Asystent:	inż. Michał Przednowek		
Tytuł rysunku:			
PLAN SYTUACYJNY			
Data: 12 lipiec 2021 r.			
skala 1:500			
Rys. nr: P1			
Str. nr: 6			