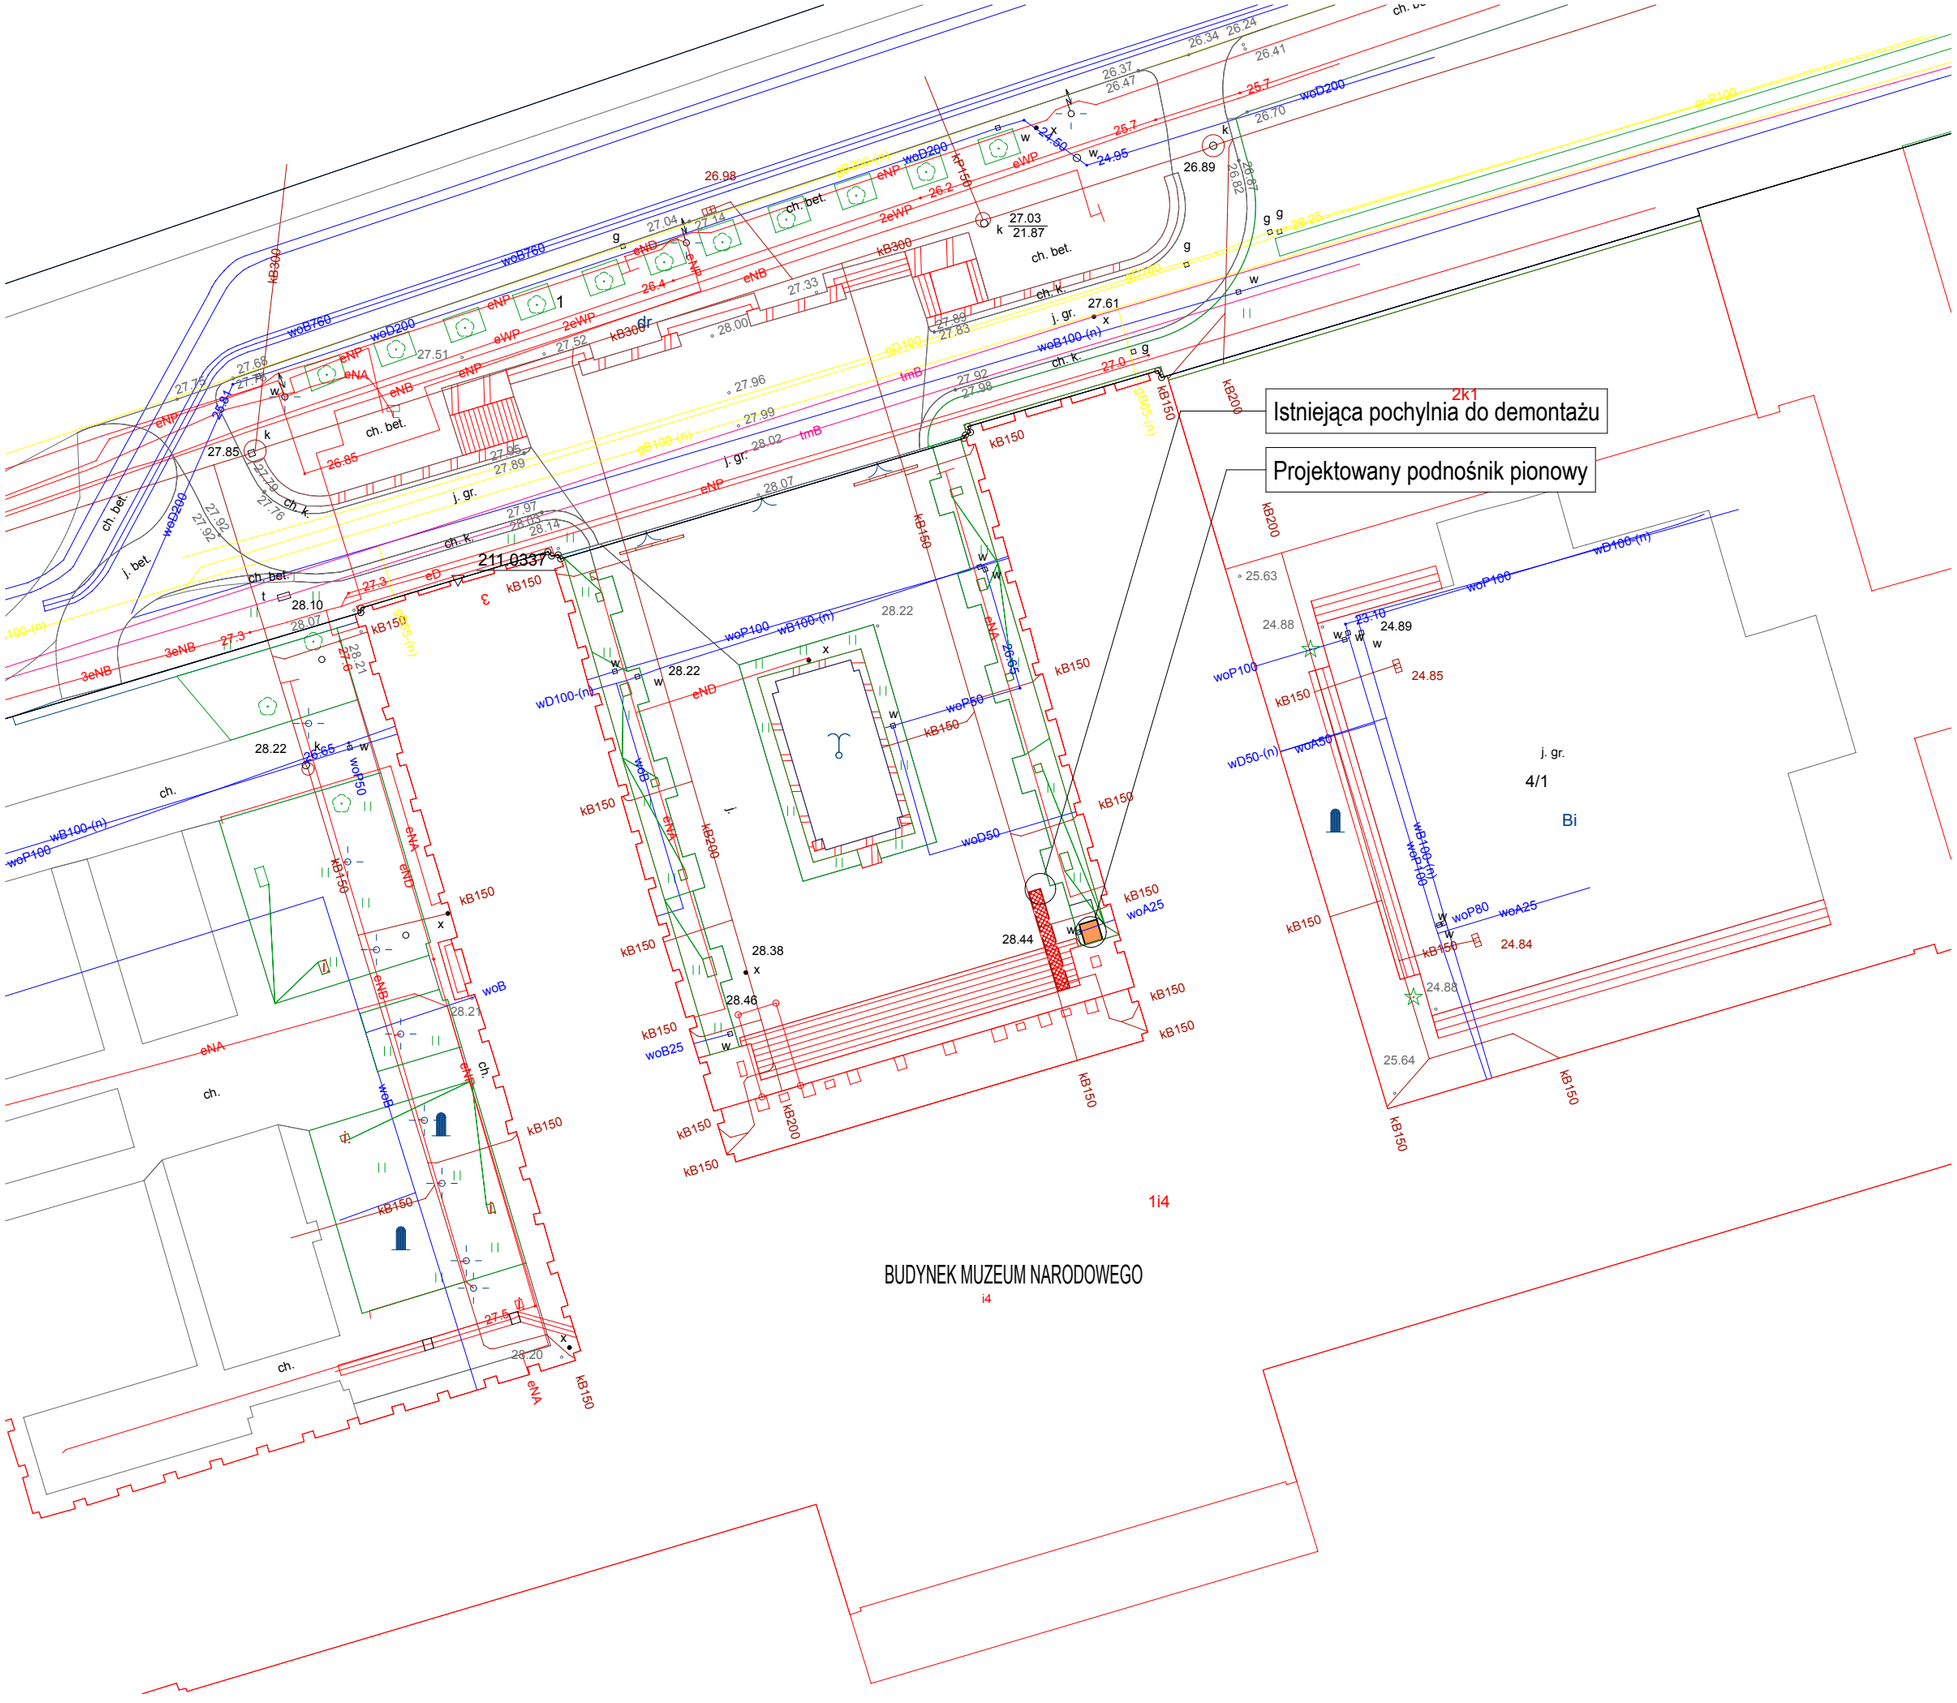

PROJEKT	Projekt budowlany dostosowania, dla osób niepełnosprawnych, budynku Muzeum Narodowego w Warszawie	
OBIEKT	**Muzeum Narodowe w Warszawie**	
ADRES BUD.:	**Al. Jerozolimskie 3, 00-495 Warszawa, dz. nr ewid. 4/1**	
FAZA	PROJ. BUDOWLANO - WYKONAWCZY	BW
BRANŻA	ARCHITEKTONICZNA	
jednostka projektowa:	TEIT Krzysztof Kulesza 15-501 Białystok ul. Baranowicka 115 email: biuro@TEIT.com.pl	
architektura	**mgr inż. arch. Marcin Marczak** Uprawnienia budowlane do projektowania bez ograniczeń w specjalności architektonicznej nr ewid. BI-PdOKK/126/2009	podpis:
konstrukcja	**mgr inż. Marcin Palenceusz** Uprawnienia budowlane do projektowania i kierowania robotami budowlanymi bez ograniczeń w specjalności konstrukcyjno - budowlanej nr ewid. PDL/0005/PWOK/11	podpis:
instalacje elektryczne	**mgr inż. Krzysztof Kulesza** Uprawnienia budowlane do projektowania bez ograniczeń w specjalności inst. w zakresie sieci, inst. i urządzeń elektrycznych i elektroenergetyczych nr ewid. PDL/0071/POOE/07	podpis:
TYTUŁ RYSUNKU	**Mapa Zasadnicza** **Plan sytuacyjny**	
NR RYSUNKU	**S-1**	SKALA 1:500
DATA	**07.04.2016 rok**	

WSZYSTKIE PRAWA ZASTRZEŻONE. ŁĄCZNIE Z PRAWEM DO REPRODUKCJI I UDOSTĘPNIANIA, W CAŁOŚCI LUB CZĘŚCI, BEZ ZGODY AUTORA.