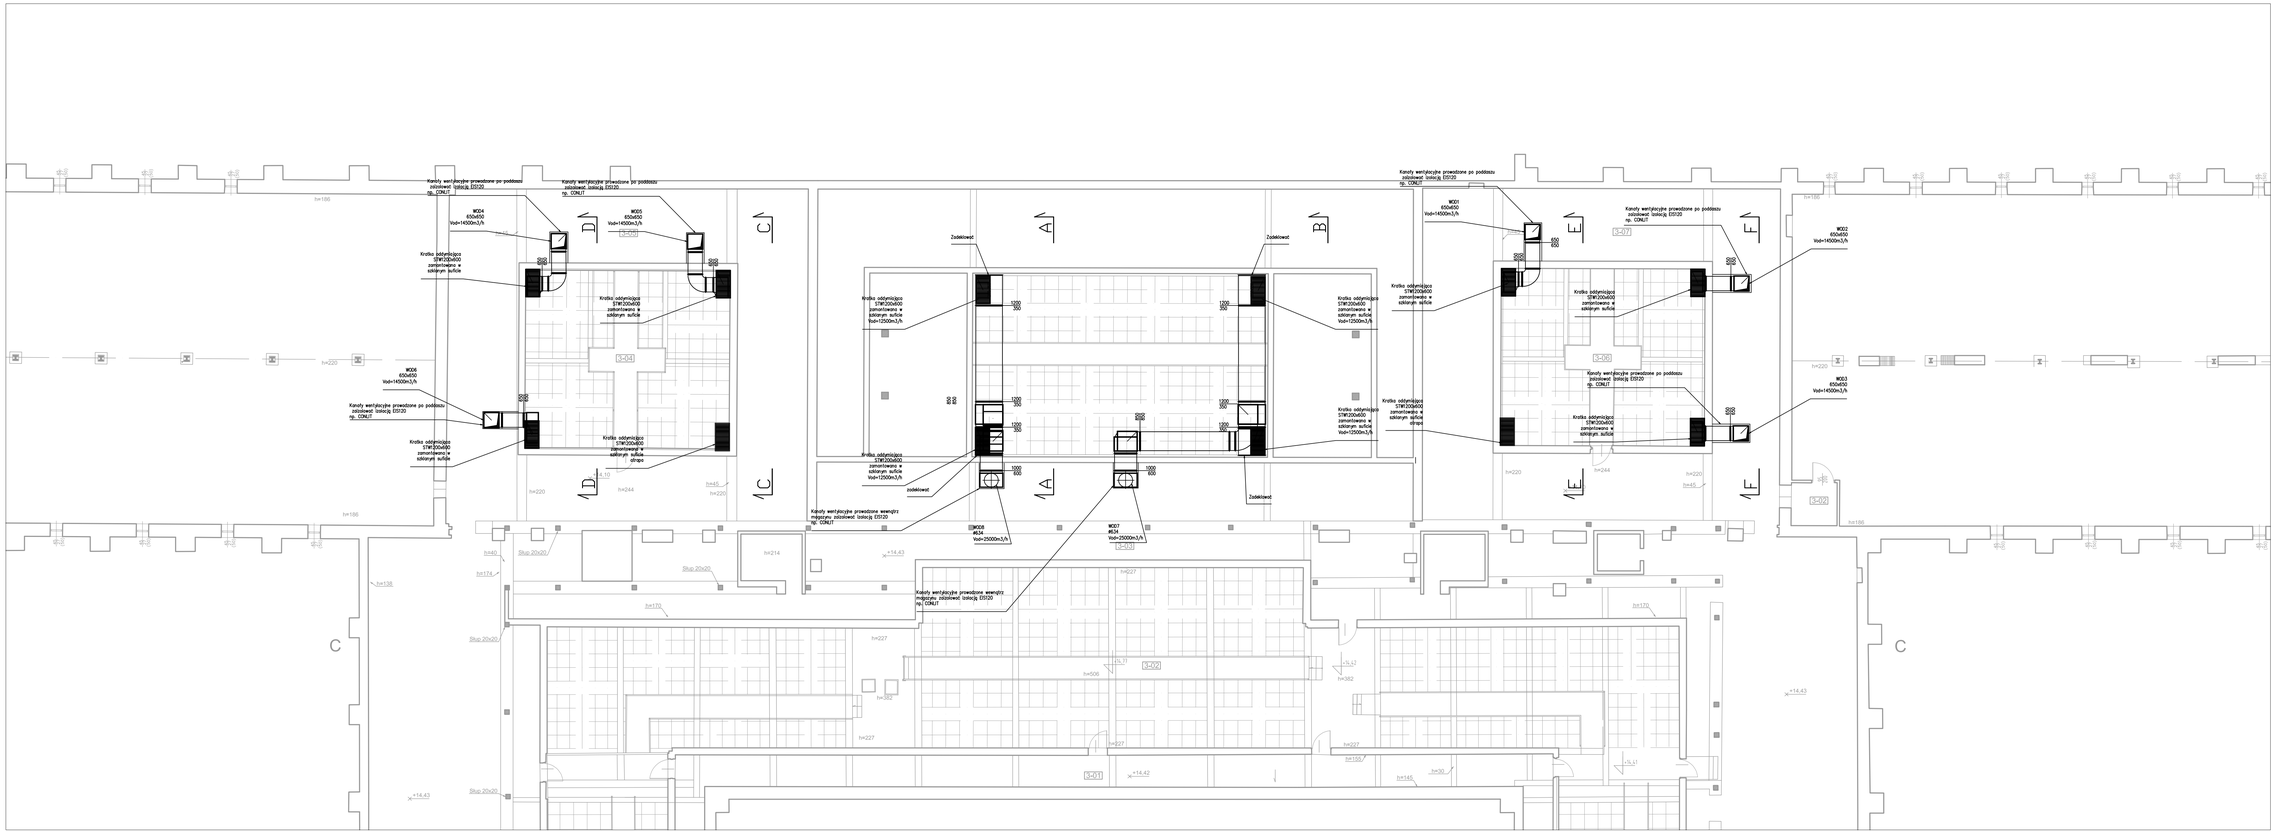

WSZELKIE PRAWA DO NINIEJSZEGO OPRACOWANIA SĄ ZASTRZEŻONE. KOPIOWANIE,ROZPOWSZECHNIANIE I UDOSTĘPNIANIE OSOBOM TRZECIM PROJEKTU LUB JEGO CZĘŚCI BEZ ZGODY AUTORÓW JEST ZABRONIONE.WSZELKIE WYMIARY I POWIERZCHNIE ZOBRAZOWANE SĄ DO SPORZĄDZENIA PROJEKTU, A W SZCZEGÓLNOŚCI WYMIARÓW PRZED PRZYSTĄPIENIEM DO PRAC BUDOWLANYCH.
NIE NALEŻY DOMIERZAĆ WYMIARÓW Z RYSUNKU ANI UŻYWAĆ GO JAKO SZABLONU.
W PRZYPADKU NIEZGODNOŚCI NALEŻY ZWRÓCIĆ SIĘ DO PROJEKTANTA.

NR ZMIANY	PRZEDMIOT ZMIANY	DATA	SPRAWDZIŁ

INWESTYCJA
GMACH MUZEUM NARODOWEGO W WARSZAWIE
UL. ALEJE JEROZOLIMSKIE 3
00-495 WARSZAWA

INWESTOR
MUZEUM NARODOWE W WARSZAWIE
00-495 WARSZAWA ul.AL.JEROZOLIMSKIE 3

ETAP OPRACOWANIA: PROJEKT WYKONAWCZY

BRANŻA: SANITARNA

JEDNOSKA PROJEKTOWA

MOLIS Sławomir Zduniak
Biuro Projektów Instalacji Sanitarnych
00-728 Warszawa
ul.Kierbedzia 4
tel.666 266 365
e-mail: biuro@molis.com.pl

FUNKCJA	IMIĘ I NAZWISKO	NR UPR	PODPIS
PROJEKTOWAŁ	mgr inż. Sławomir Zduniak	MAZ/WK/6670/PO/14	
	mgr inż. Łukasz Zbanek		

TREŚĆ RYSUNKU: INSTALACJA WENTYLACJI POŻAROWEJ CZĘŚCIOWANIE HOLU GŁÓWNEGO I HALI BOCZNYCH RZUT PODDASZA

SKALA: 1:100

DATA OPRACOWANIA: 07.2016

BRANŻA: S

NR RYSUNKU: IS/02

REWIZJA: 0