HOL GŁÓWNY
PARTER




KLATKA SCHODOWA - K5
PIĘTRO +1




KLATKA SCHODOWA - K6
PIĘTRO +1

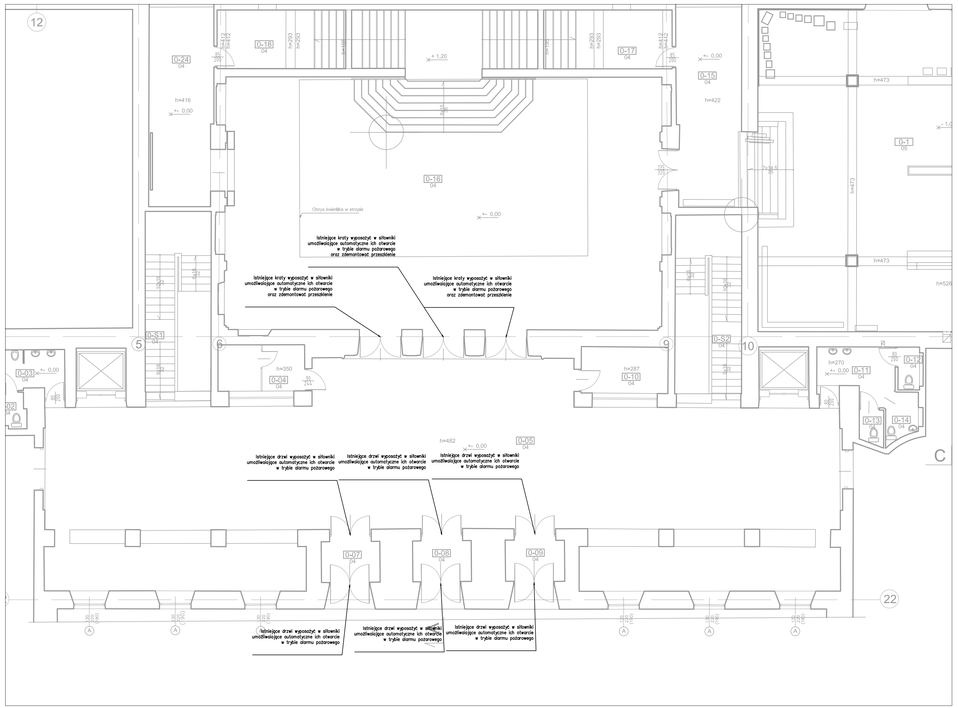


KLATKA SCHODOWA - K4
PIWNICA

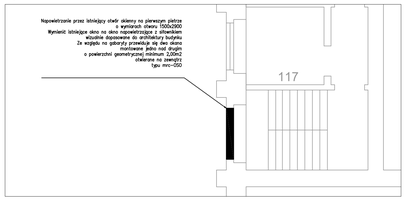


KLATKA SCHODOWA - K4
PARTER

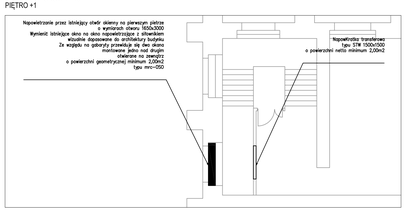


KLATKA SCHODOWA - K4
PIĘTRO +1

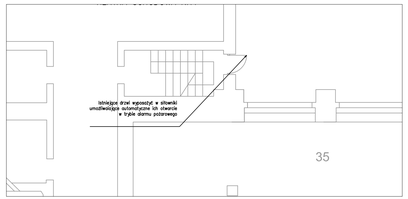


KLATKA SCHODOWA - K1
PARTER

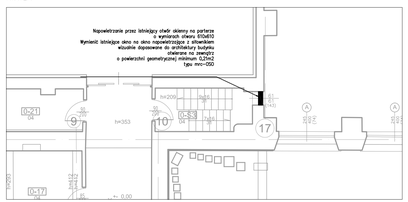


KLATKA SCHODOWA - K2
PARTER

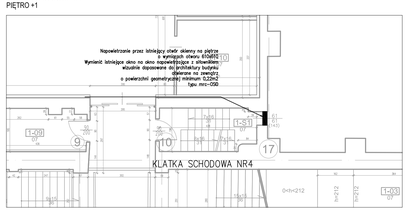


KLATKA SCHODOWA - K3
PARTER

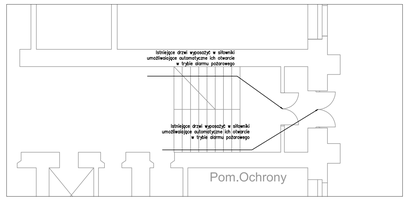



WSZELKIE PRAWA DO NINIEJSZEGO OPRACOWANIA SĄ ZASTRZEŻONE. KOPIOWANIE,ROZPOWSZECHNIANIE I UDOSTĘPNIANIE OSOBOM TRZECIM PROJEKTU LUB JEGO CZĘŚCI BEZ ZGODY AUTORÓW JEST ZABRONIONE. WSZELKIE ZMIANY I POSZERZENIA ZLECONE PRZEZ INWESTORA SĄ DO SPORZĄDZENIA PROJEKTU, A W SZCZEGÓLNOŚCI WYMIARÓW PRZED PRZYSTĄPIENIEM DO PRAC BUDOWLANYCH.
NIE NALEŻY DOMIERZAĆ WYMIARÓW Z RYSUNKU ANI UŻYWAĆ GO JAKO SZABLONU.
W PRZYPADKU NIEZGODNOŚCI NALEŻY ZWRÓCIĆ SIĘ DO PROJEKTANTA.


| NR ZMIANY | PRZEDMIOT ZMIANY | DATA | SPRAWDZIŁ |
|---|---|---|---|

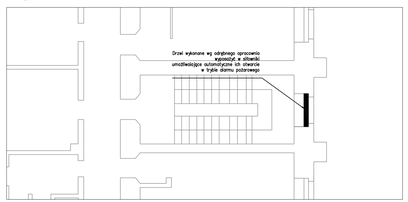INWESTYCJA: GMACH MUZEUM NARODOWEGO W WARSZAWIE
UL. ALEJE JEROZOLIMSKIE 3
00-495 WARSZAWA

INWESTOR: MUZEUM NARODOWE W WARSZAWIE
00-495 WARSZAWA ul.AL.JEROZOLIMSKIE 3

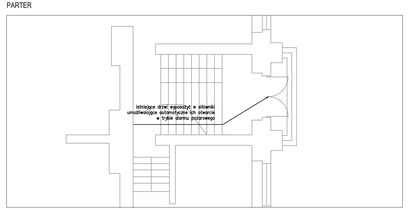ETAP OPRACOWANIA: PROJEKT WYKONAWCZY

BRANŻA: SANITARNA

JEDNOSTKA PROJEKTOWA:


MOLIS Sławomir Zduniak
Biuro Projektów Instalacji Sanitarnych
00-728 Warszawa
ul.Kurhedza 4
tel.666 266 365
e-mail: biuro@molis.com.pl


| FUNKCJA | IMIĘ I NAZWISKO | NR UPR. | PODPIS |
|---|---|---|---|
| PROJEKTOWAŁ | mgr inż. Sławomir Zduniak | MAZ/WK/0576 | |
| | mgr inż. Łukasz Zduniak | | |

TYTUŁ RYSUNKU: INSTALACJA WENTYLACJI POŻAROWEJ
LOKALIZACJA OTWORÓW NAPOWIETRZAJĄCYCH

SKALA: 1:100

DATA OPRACOWANIA: 07.2016

BRANŻA: S

NR RYSUNKU: IS/07

REWIZJA: 0