Parter

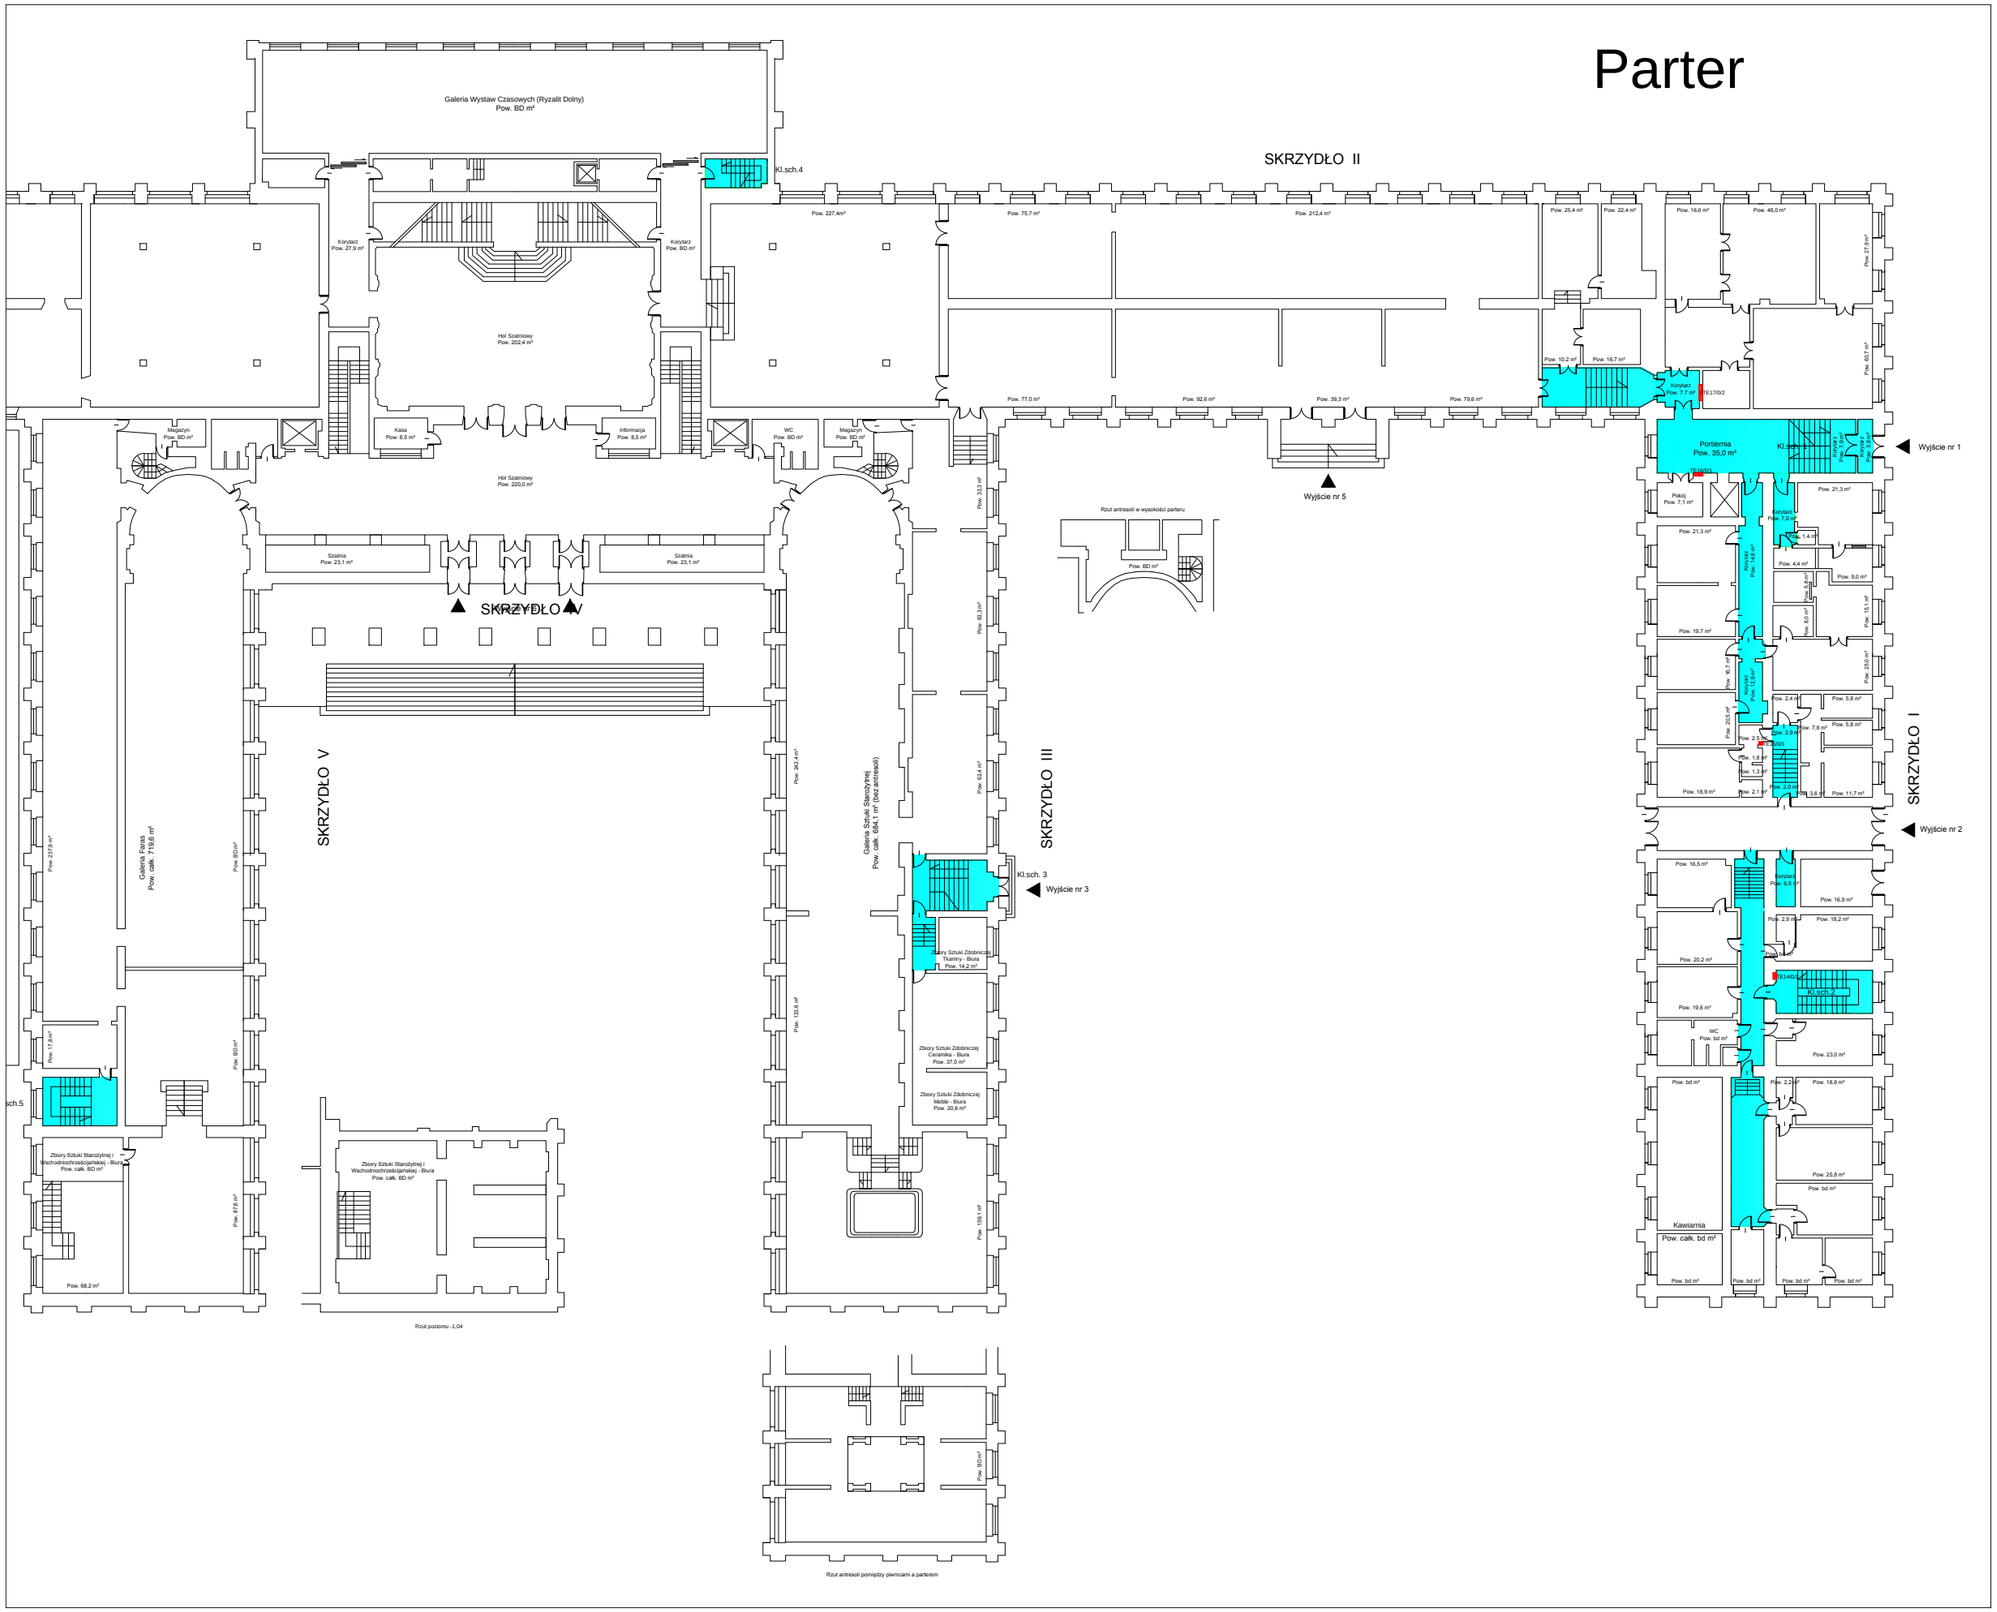
Galeria Wystaw Czasowych (Ryzalit Dolny)
Pow. BD m²
Kl.sch.4
SKRZYDŁO II
Korytarz
Pow. 27,9 m²
Korytarz
Pow. BD m²
Hol Szatniowy
Pow. 202,4 m²
Pow. 227,4m²
Pow. 75,7 m²
Pow. 212,4 m²
Pow. 25,4 m²
Pow. 22,4 m²
Pow. 16,6 m²
Pow. 48,0 m²
Pow. 27,9 m²
Pow. 10,2 m²
Pow. 16,7 m²
Pow. 617 m²
Korytarz
Pow. 7,7 m²
TE110/2
Magazyn
Pow. BD m²
Kasa
Pow. 8,5 m²
Informacja
Pow. 8,5 m²
WC
Pow. BD m²
Magazyn
Pow. BD m²
Hol Szatniowy
Pow. 220,0 m²
Pow. 77,0 m²
Pow. 92,6 m²
Pow. 39,3 m²
Pow. 79,6 m²
Wyjście nr 5
Portiernia
Pow. 35,0 m²
Kl.sch.1
Korytarz
Pow. 7,7 m²
Korytarz
Pow. 7,7 m²
Wyjście nr 1
Pokój
Pow. 7,1 m²
Pow. 21,3 m²
Korytarz
Pow. 7,7 m²
Pow. 21,3 m²
Pow. 1,4 m²
Pow. 4,4 m²
Pow. 9,0 m²
Korytarz
Pow. 14,4 m²
Pow. 8,8 m²
Pow. 8,0 m²
Pow. 15,1 m²
Pow. 19,7 m²
Pow. 8,1 m²
Korytarz
Pow. 14,4 m²
Pow. 25,0 m²
Pow. 2,4 m²
Pow. 5,8 m²
Pow. 7,8 m²
Pow. 5,8 m²
Pow. 20,4 m²
Pow. 2,1 m²
Pow. 6,8 m²
Pow. 1,8 m²
Pow. 1,3 m²
Pow. 2,7 m²
Pow. 3,6 m²
Pow. 18,9 m²
Pow. 2,1 m²
Pow. 11,7 m²
SKRZYDŁO I
Wyjście nr 2
Pow. 16,5 m²
Korytarz
Pow. 6,5 m²
Pow. 16,9 m²
Pow. 2,9 m²
Pow. 18,2 m²
Pow. 20,2 m²
TE400/2
Pow. 19,6 m²
WC
Pow. bd m²
Pow. 23,0 m²
Pow. bd m²
Pow. 2,2 m²
Pow. 18,6 m²
Pow. 25,8 m²
Pow. bd m²
Kawiarnia
Pow. całk. bd m²
Pow. bd m²
Pow. bd m²
Pow. bd m²
Pow. bd m²
Rzut antresoli w wysokości parteru
Pow. BD m²
Pow. 313 m²
Pow. 60,3 m²
Pow. 62,4 m²
Pow. 262,4 m²
Pow. 125,6 m²
Pow. 195,1 m²
Pow. BD m²
Galeria Sztuki Starożytnej
Pow. całk. 684,1 m² (bez antresoli)
SKRZYDŁO III
Kl.sch. 3
Wyjście nr 3
Zbiory Sztuki Zdobniczej
Tkaniny - Biura
Pow. 14,2 m²
Zbiory Sztuki Zdobniczej
Ceramika - Biura
Pow. 37,0 m²
Zbiory Sztuki Zdobniczej
Meble - Biura
Pow. 20,6 m²
Rzut antresoli pomiędzy piętrami a parterem
SKRZYDŁO IV
SKRZYDŁO V
Szatnia
Pow. 23,1 m²
Szatnia
Pow. 23,1 m²
Galeria Fajsa
Pow. całk. 719,6 m²
Pow. 237,9 m²
Pow. 60m²
Pow. 60m²
Pow. 17,8 m²
Pow. 878 m²
Kl.sch.5
Zbiory Sztuki Starożytnej i
Wschodniochrześcijańskiej - Biura
Pow. całk. BD m²
Pow. 68,2 m²
Zbiory Sztuki Starożytnej i
Wschodniochrześcijańskiej - Biura
Pow. całk. BD m²
Rzut poziomu -1,04