Przyziemie

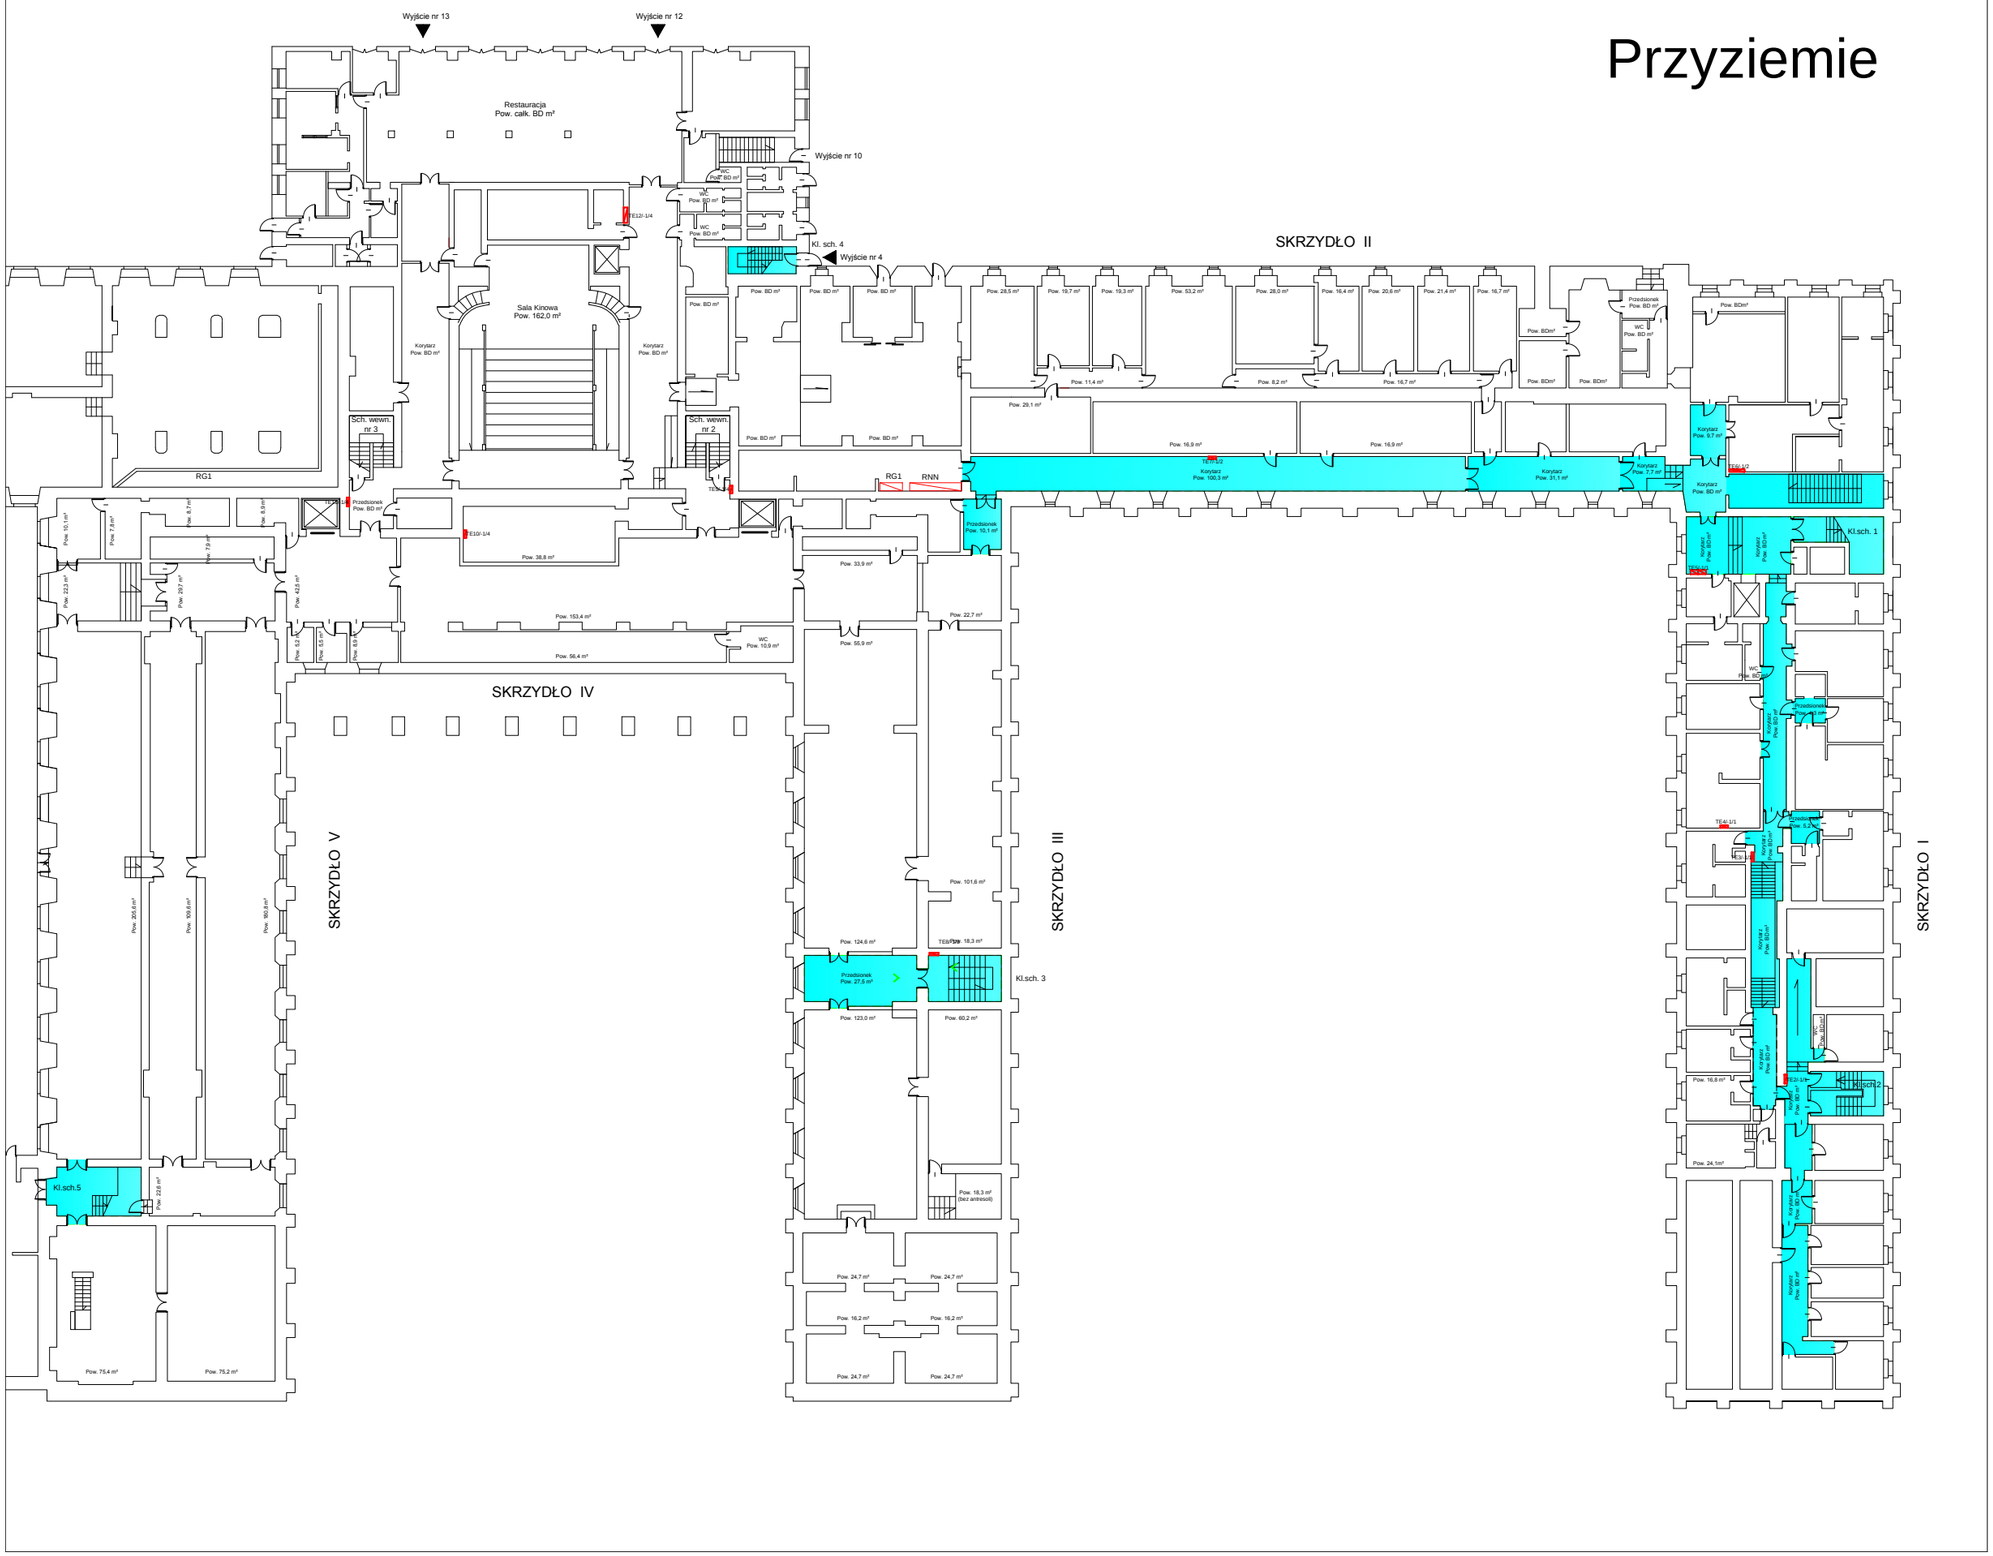
Wyjście nr 13
Wyjście nr 12
Wyjście nr 10
Wyjście nr 4
Restauracja
Pow. całk. BD m²
Sala Kinowa
Pow. 162,0 m²
Korytarz
Pow. BD m²
Sch. wewn. nr 3
Sch. wewn. nr 2
Kl. sch. 4
RG1
RNN
SKRZYDŁO II
SKRZYDŁO IV
SKRZYDŁO V
SKRZYDŁO III
SKRZYDŁO I
Kl.sch.5
Kl.sch. 3
Kl.sch. 1
Kl.sch. 2