



EKSPOZYTORY DO KSIĄŻEK SKALA 1:5

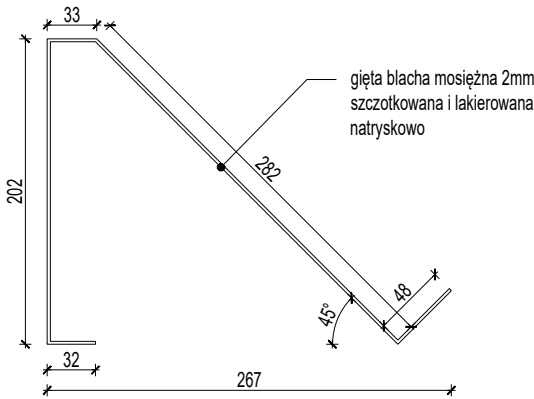


WIDOK Z BOKU

MODUŁ DO PÓŁEK WĄSKICH

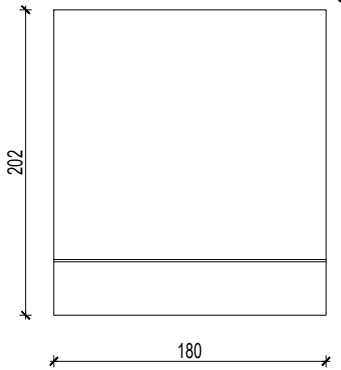


WIDOK Z PRZODU


MODUŁ DO PÓŁEK SZEROKICH

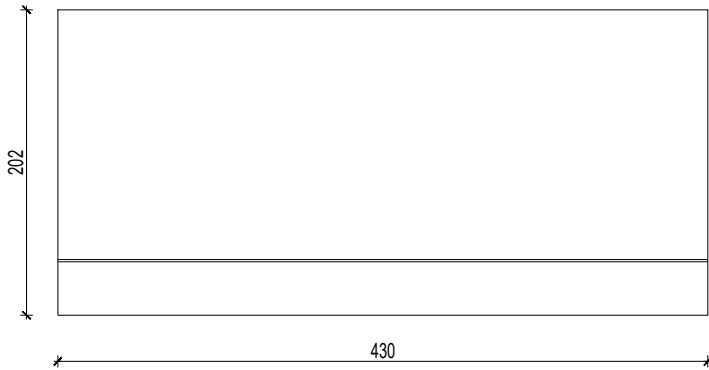

WIDOK Z PRZODU

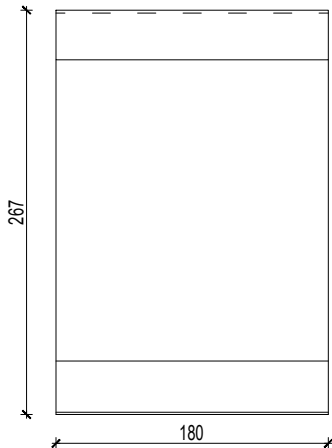


RZUT

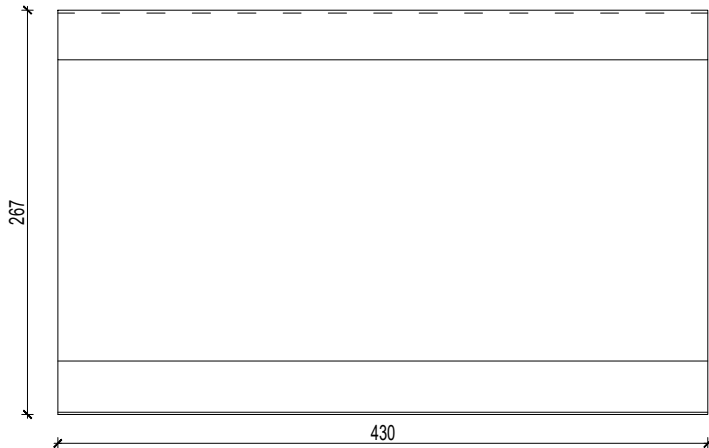

RZUT


EKSPOZYTORY PŁASKIE - TACKI SKALA 1:5

MODUŁ DO PÓŁEK WĄSKICH

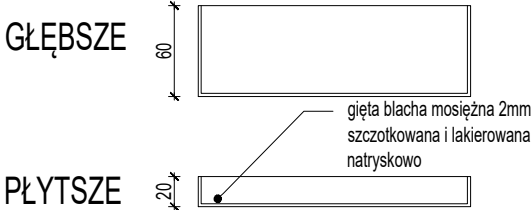


WIDOK Z PRZODU

MODUŁ DO PÓŁEK SZEROKICH

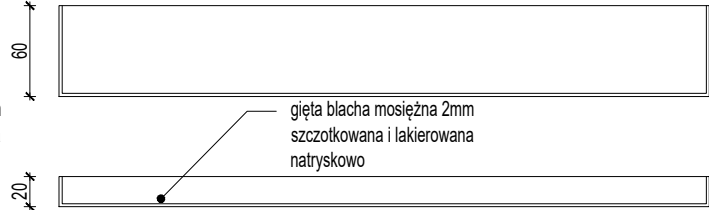

WIDOK Z PRZODU

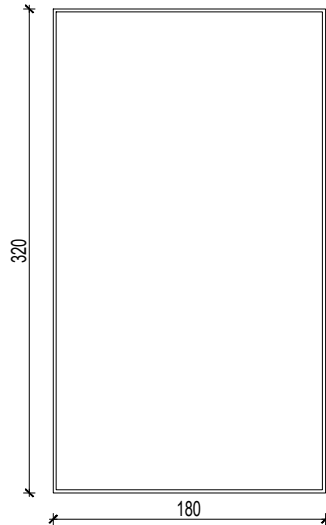


RZUT




RZUT

KUBIKI NA WYSPĘ EKSPOZYCYJNĄ SKALA 1:20

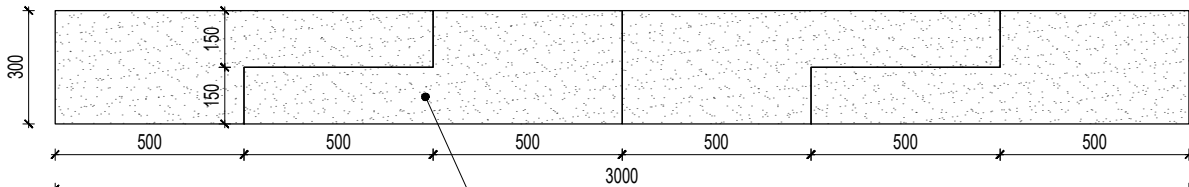

WIDOK Z BOKU

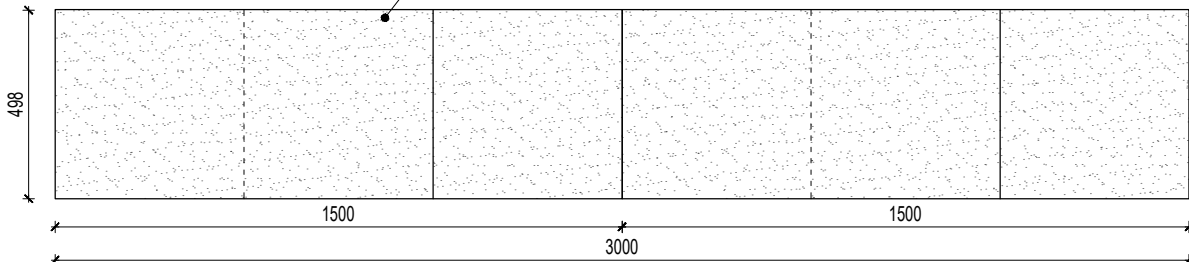

RZUT

- UWAGI
- PRZED PRZYSTĄPIENIEM DO ROBÓT BUDOWLANYCH, WYKONAWCA JEST ZOBOWIĄZANY DO SPRAWDZENIA WYMIARÓW W NATURZE, W PRZYPADKU JAKICHKOLWIEK ROZBIEŻNOŚCI I RÓŻNIC MIĘDZY PROJEKTEM A STANEM ISTNIEJĄCYM NALEŻY POINFORMOWAĆ ARCHITEKTA
 - WSZELKIE ZMIANY, KTÓRE WYKONAWCA ZDECYDUJE SIĘ WPROWADZIĆ, RÓWNIEŻ TE, KTÓRE SŁUŻĄ JEDYNIĘ ZMIANIE TECHNOLOGII, POWINNY BYĆ UZGODNIONE Z PROJEKTANTEM
 - SZCZEGÓŁOWE ROZWIĄZANIA MOGĄ ULEC ZMIANIE NA ETAPIE PROJEKTU WARSZTATOWEGO NA SKUTEK KOORDYNACJI MIĘDZYBRANŻOWEJ LUB DOPRECYZOWANIA TECHNOLOGII
 - RYUNKI WARSZTATOWE WSZELKICH ELEMENTÓW, PRAC WYKOŃCZENIOWYCH, MONTAŻOWYCH ORAZ PROPONOWANYCH ROZWIĄZAŃ TECHNICZNYCH NALEŻY PRZEDSTAWIĆ DO AKCEPTACJI PROJEKTANTOWI
 - PRZED DOKONANIEM ZAMÓWIENIA MATERIAŁÓW GENERALNY WYKONAWCA JEST ZOBOWIĄZANY PRZEDSTAWIĆ PROJEKTANTOWI DO AKCEPTACJI:
 - PRÓBKI WSZYSTKICH MATERIAŁÓW WYKOŃCZENIOWYCH,
 - PRÓBKI KOLORÓW WSZYSTKICH ELEMENTÓW
 - DOBÓR WSZYSTKICH ELEMENTÓW WYPOSAŻENIA WNĘTRZ
 - DOBÓR WIDOCZNYCH AKCESORIÓW INSTALACYJNYCH
 - W SPRAWACH NIE OKREŚLONYCH DOKUMENTACJĄ OBOWIĄZUJĄ:
 - PRAWO BUDOWLANE,
 - WARUNKI TECHNICZNE JAKIM POWINNY ODPOWIEDAĆ BUDYNKI I ICH USTYTUOWANIE,
 - WARUNKI TECHNICZNE WYKONANIA I ODBIORU ROBÓT BUDOWLANO–REMONTOWYCH (WG MB i ITB)
 - WYTYCZNE, INSTRUKCJE, SWIADECTWA DOPUSZCZENIA, ATESTY ITB, WARUNKI TECHNICZNE PRODUCENTÓW
 - WSZYSTKIE ELEMENTY POWINNY MIEĆ WYMAGANE ATESTY, CERTYFIKATY I DOPUSZCZENIA DO STOSOWANIA W BUDOWNICTWIE, WYKONANE LUB ZABEZPIECZONE ZGODNIE Z WYMAGANIAM I P.POŻAROWYMI.

PROJEKT	PROJEKT ARANŻACJI KSIĘGARNI
INWESTOR	MUZEUM NARODOWE W WARSZAWIE, AL. JEROZOLIMSKIE 3, 00-495 WARSZAWA
FAZA	PROJEKT WYKONAWCZY
BRANŻA	ARCHITEKTURA WNĘTRZ
AUTOR	mgr inż. arch. WOJCIECH CICHECKI

DATA	28.02.2022	SKALA	1:20
NAZWA RYSUNKU/ SUBJECT	WYPOSAŻENIE		
NUMER PROJEKTU	AR.07.01		