Poziom 3

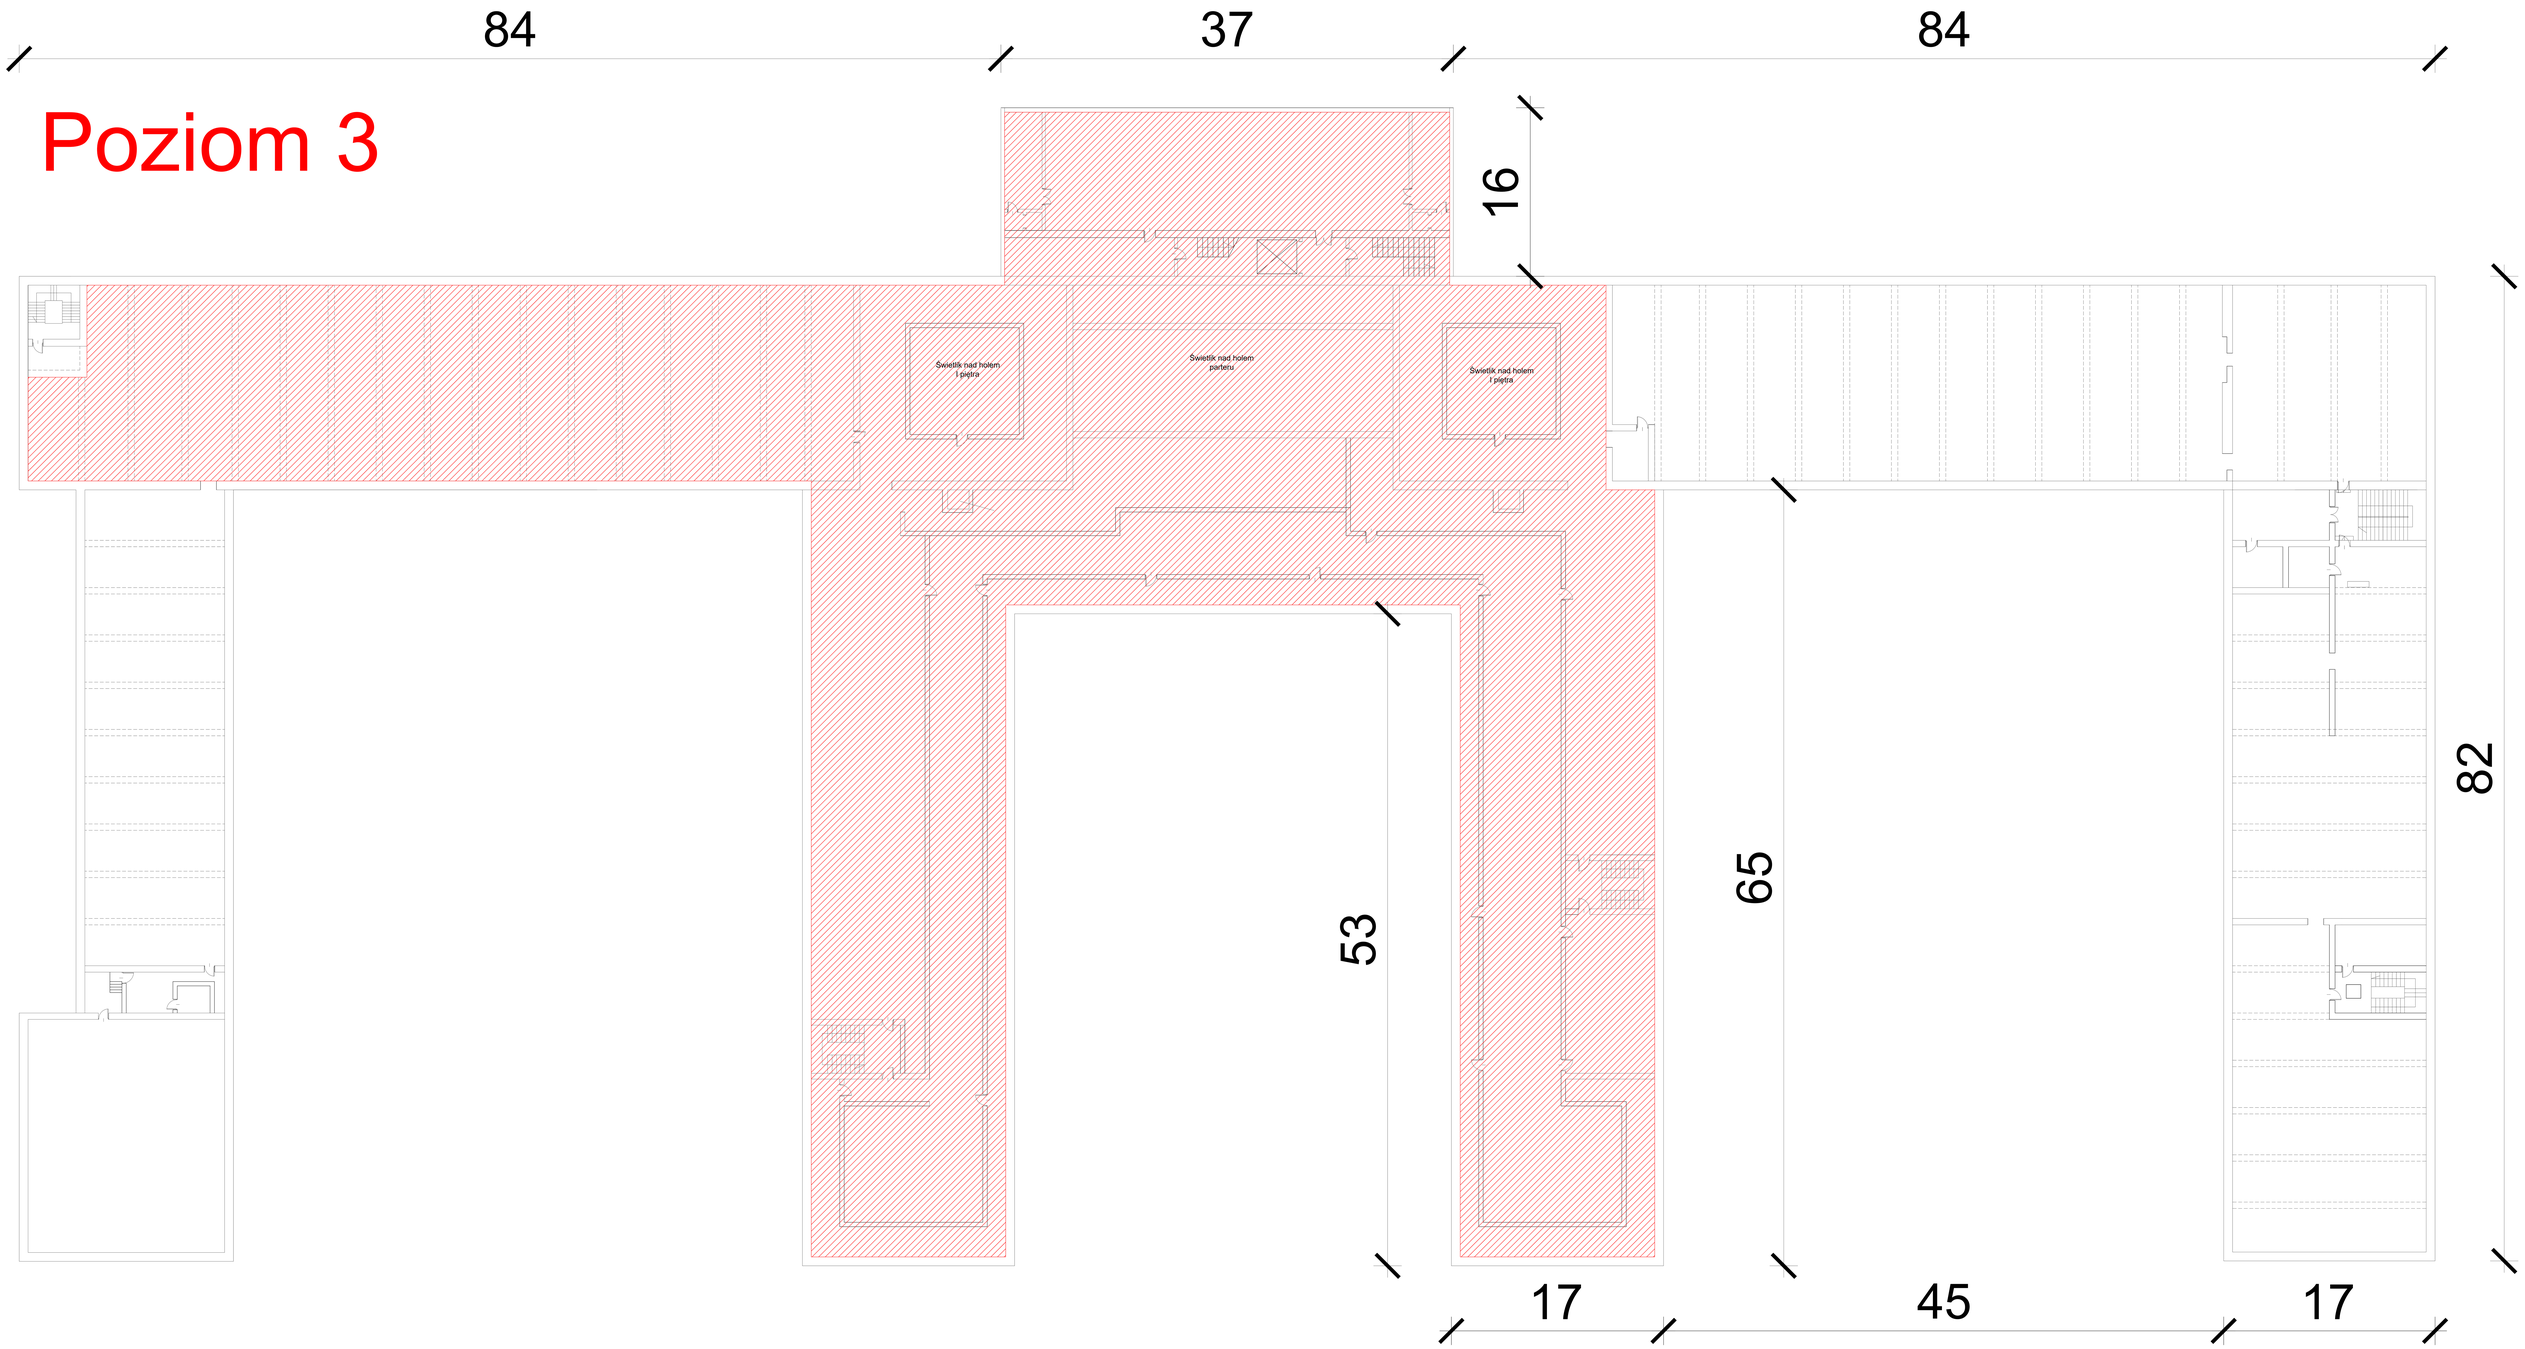
84
37
84
16
Świetlik nad holem I piętra
Świetlik nad holem parteru
Świetlik nad holem I piętra
53
65
82
17
45
17