


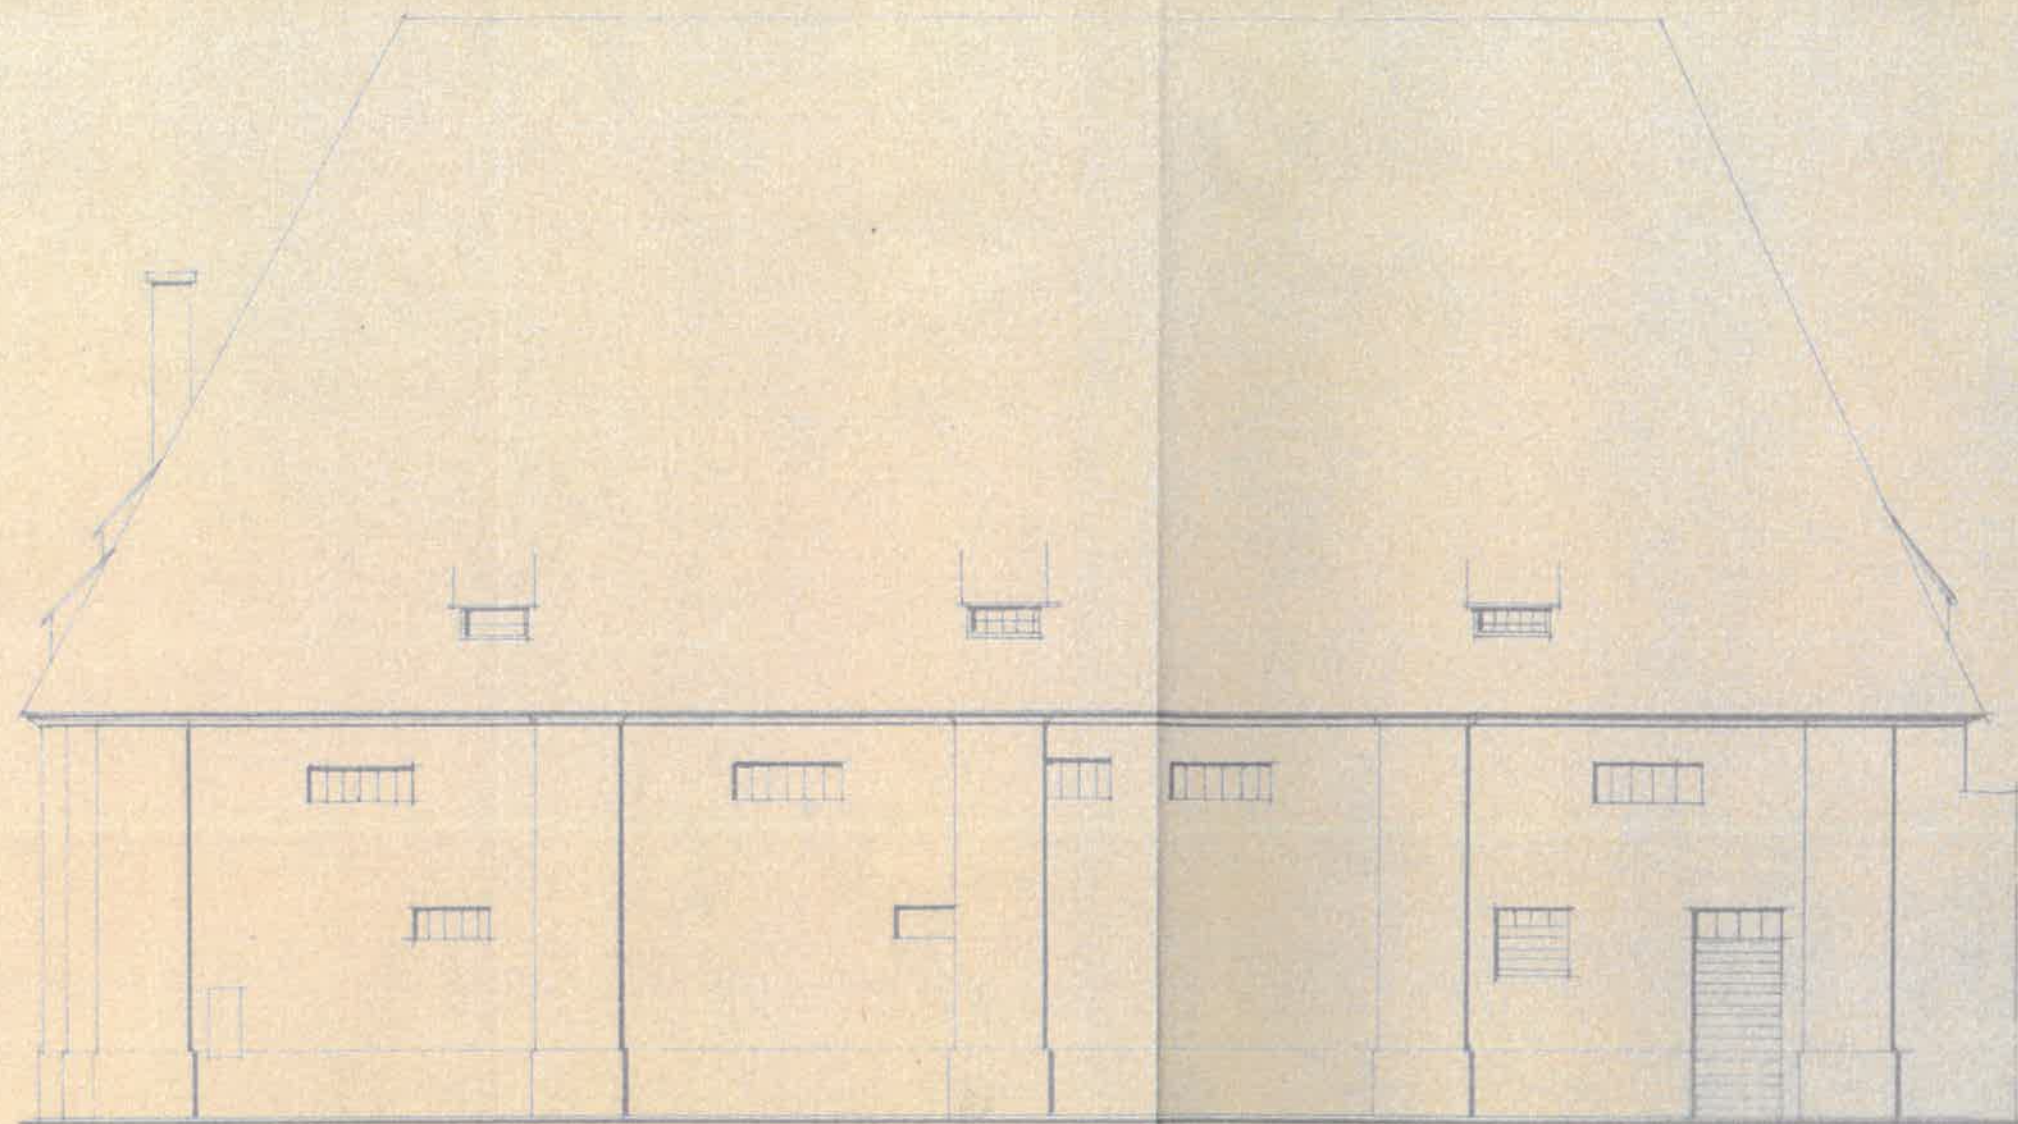

E L E W A C J A "C"

1"100

329

3

1"100

ZAKŁAD POPRAWCZY

OTWOCK - WIELKI

INWENTARYZACJA

SPICHLERZ: RZUT DACHU I BRZEB, PLEWACJE

*Handwritten signature*

*Handwritten signature* 24/III 1962