


do centrali w Muzeum Plakatu
2xXzTKMXpw 2x2x0.8

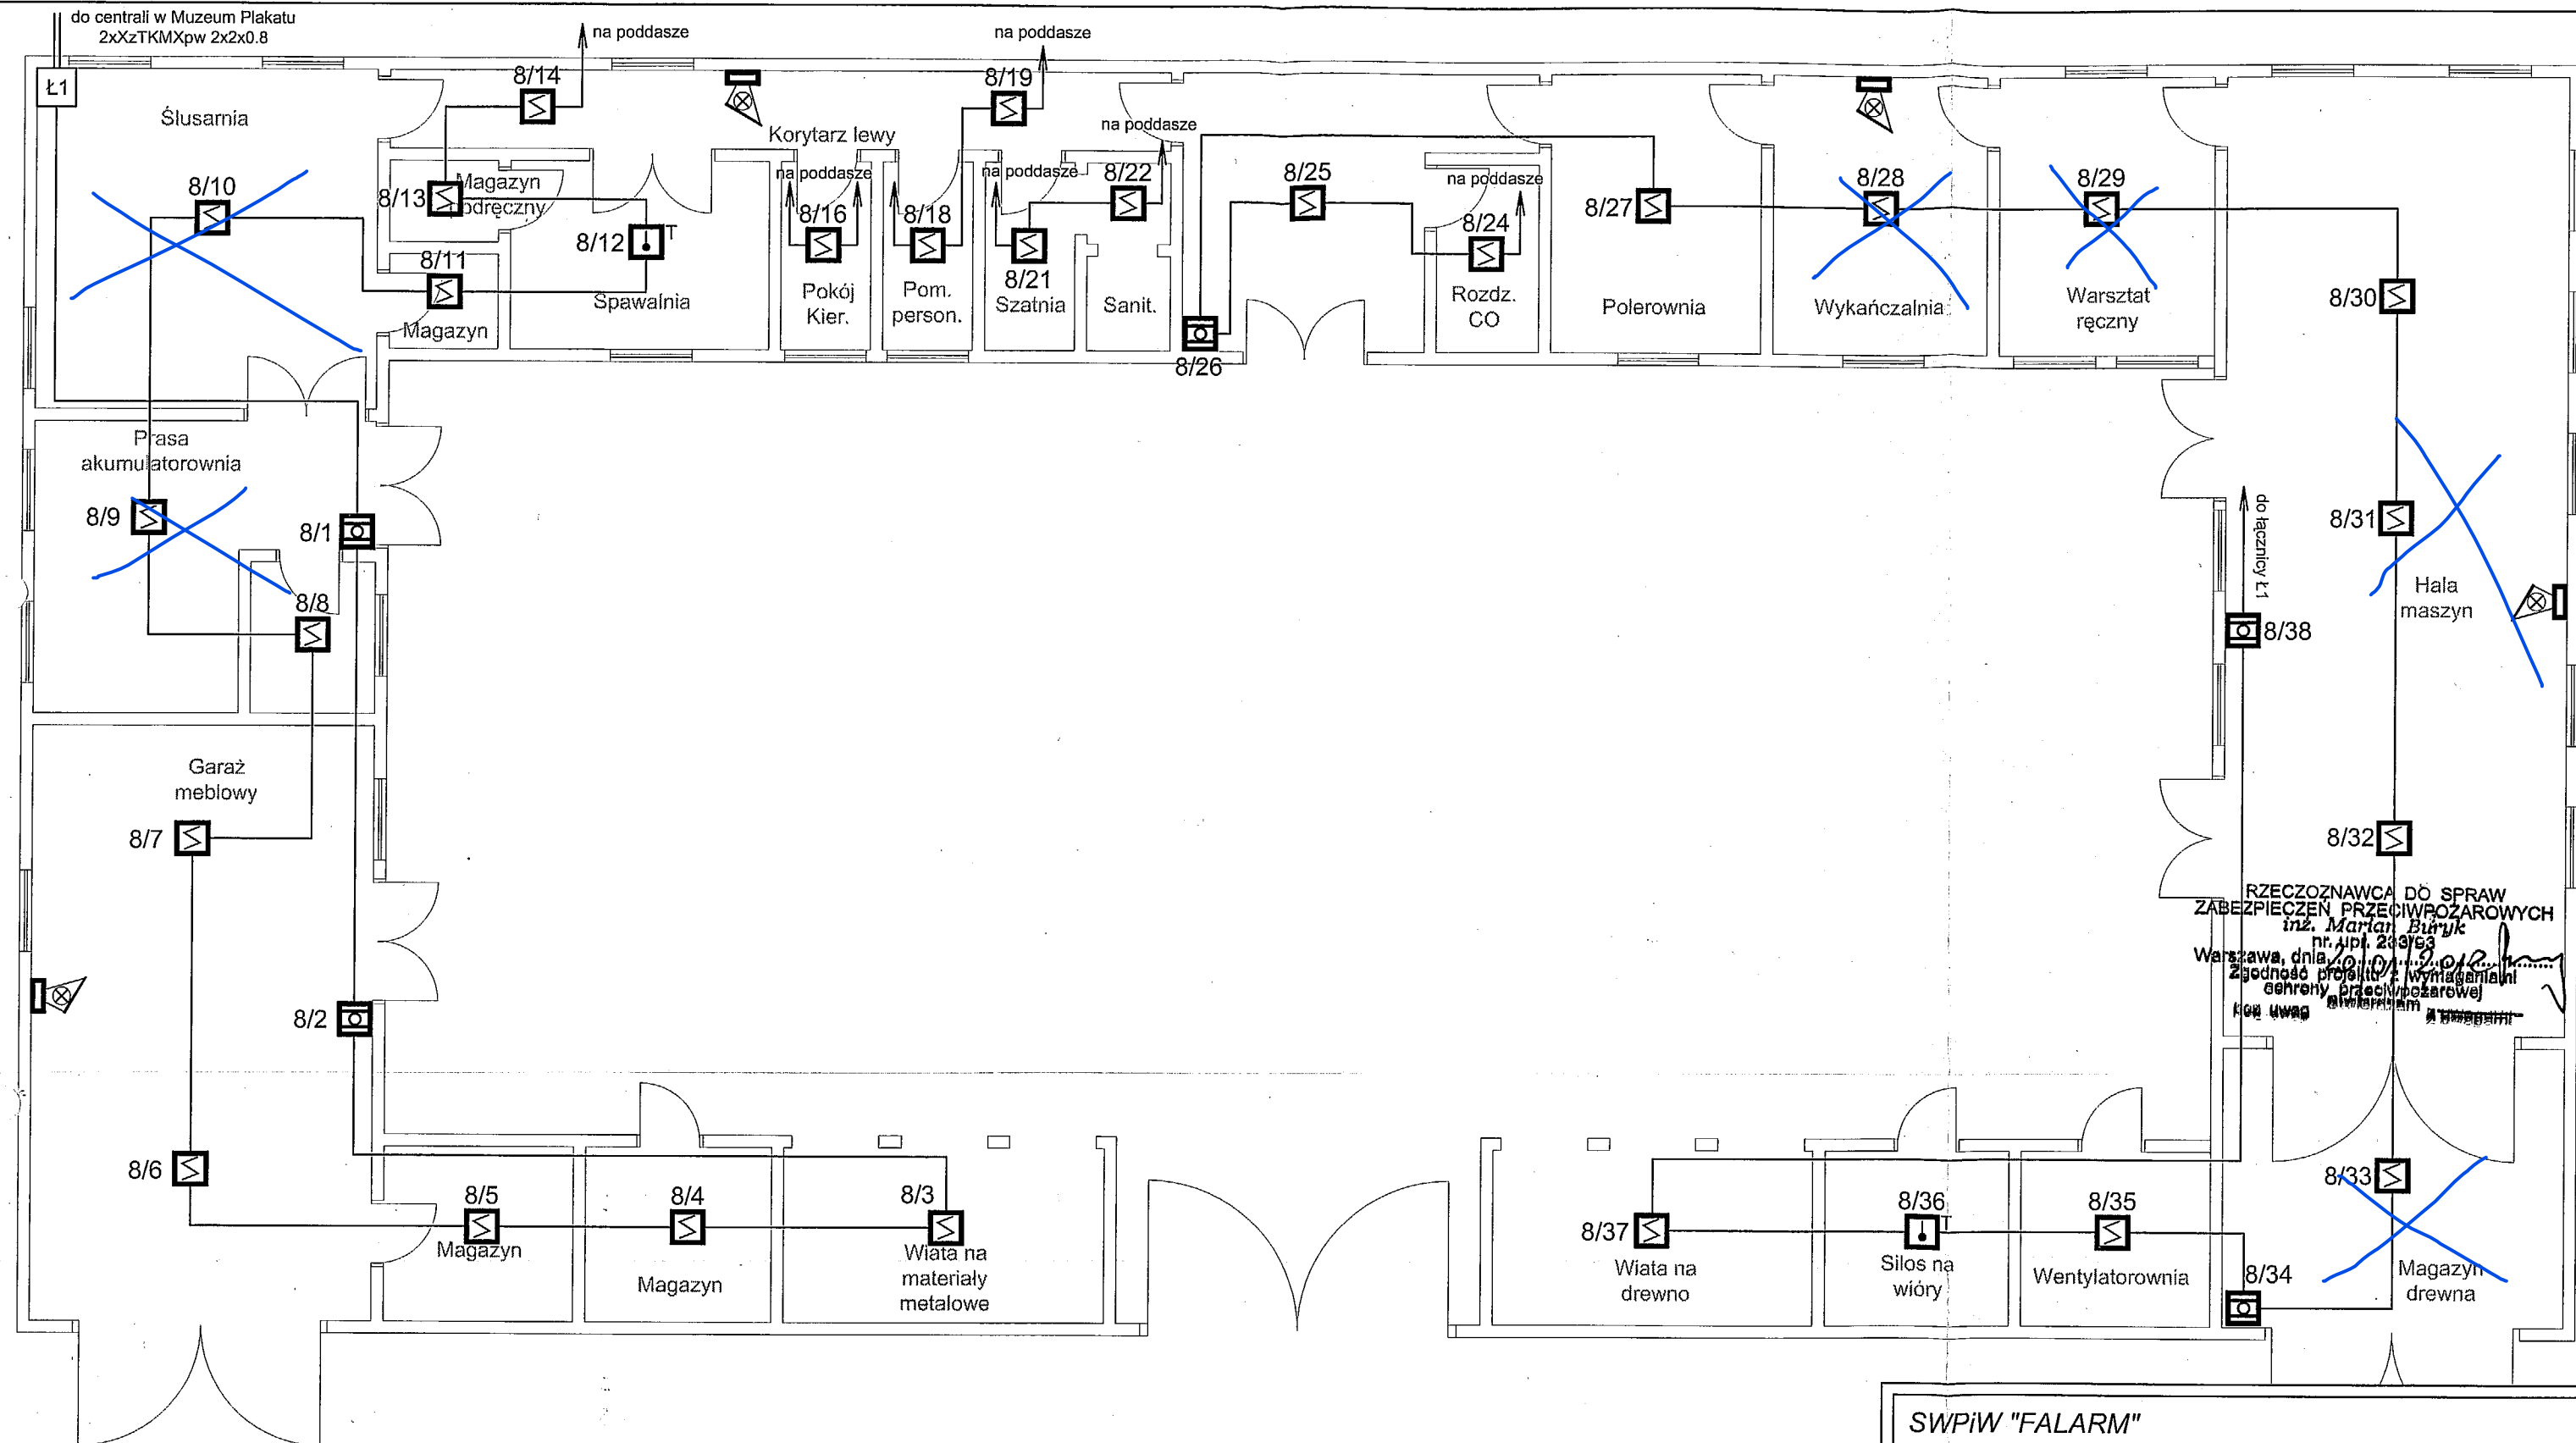

RZECZOZNAWCA DŁ SPRAW
ZABEZPIECZEN PRZECIWPOŻAROWYCH
inż. Marian Buryk
nr. p. 243/93
Warszawa, dnia 10.10.2012 r.
Zgodność projektu z wymaganiami
genreny przeciwpożarowej
KON UWAG

SWPiW "FALARM"
ul. Powązkowska 13b, Warszawa

System wykrywania pożaru

Projektował: mgr inż. J. Kojtek

Sprawdził: inż. M. Frankowski

Muzeum Plakatu
w Wilanowie
WARSZAWA

Stolarnia / parter

Rys. nr 3