

ROZMIESZCZENIE SPRZĘTU AUDIO - VIDEO


RYS 1.

GALERIA WSPÓŁCZESNA/ ARANŻACJA RZUT Z GÓRY

Rzut całości, skala 1:100

STAN NA 22.10.2012.

- PROJEKTOR
- MONITOR LUB TELEWIZOR
- ODTWARZACZ
- GŁOŚNIK KIERUNKOWY
- WZMACNIACZ
- SUND SHOWER

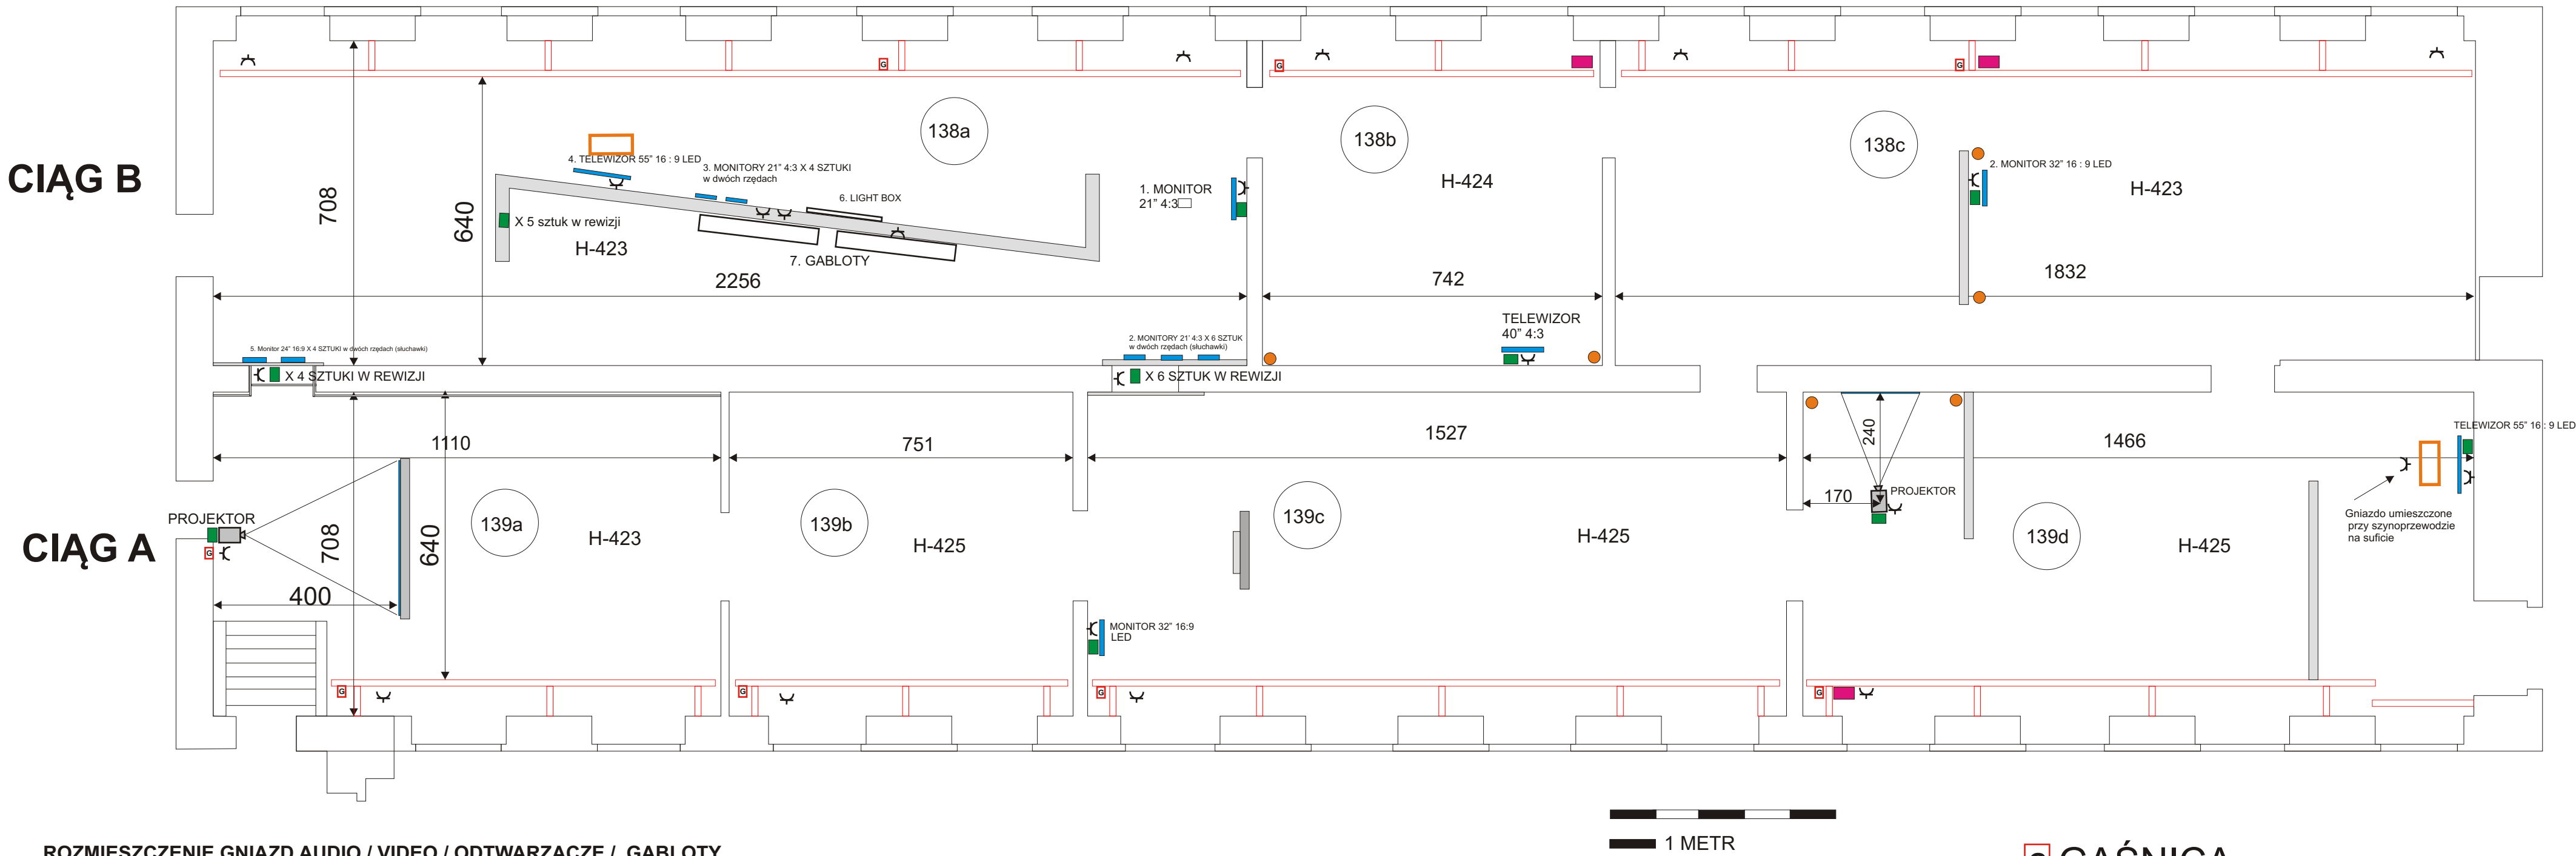

ROZMIESZCZENIE GNAZD AUDIO / VIDEO / ODTWARZACZE / GABLOTY

1. Sala 139 - PROJEKTOR + ODTWARZACZ - Gniazdo umieszczone w ścianie pod sufitem/ kable zasilające podtynkowo- Odtwarzacz umieszczony na wieszaku nad rzutnikiem. UWAGA! poniżej w przyziemiu będzie skrzynka na gaśnicę wkuta w ścianę.
2. Sala 139 c - MONITOR LED32" + ODTWARZACZ - Odtwarzacz umieszczony za monitorem/ Gniazdo umieszczone w ścianie na wysokości 155 cm / kable zasilające podtynkowo
3. Sala 139 d - PROJEKTOR + ODTWARZACZ + GŁOŚNIKI - Odtwarzacz umieszczony na wieszaku nad rzutnikiem/ Wzmacniacz umieszczony za ścianką przyokienną/ Głośniki kierunkowe w narożnikach/ Gniazdo zasilające umieszczone na suficie lub przy szynoprzewodzie
4. Sala 138 c - MONITOR LED 32' + ODTWARZACZ + GŁOŚNIKI / Odtwarzacz umieszczony za monitorem/ Wzmacniacz umieszczony za ścianką przyokienną/ Głośniki kierunkowe zamontowane na ścianie lub suficie/ - Gniazdo w ścianie ekspozycyjnej NA WYSOKOŚCI 200cm
5. Sala 138 b - MONITOR 40 " + ODTWARZACZ + GŁOŚNIKI - Odtwarzacz umieszczony za monitorem/ Wzmacniacz za ścianką przyokienną / Głośniki w narożnikach pod sufitem/ Gniazdo w ścianie na wysokości 190 cm / kable podtynkowo
6. Sala 138 a - 1. MONITOR 21" + ODTWARZACZ- Odtwarzacz umieszczony za monitorem/ Gniazdo w ścianie na wysokości 230 cm/ Kabel zasilający podtynkowo
- 2. MONTORY 21" 6 SZTUK + ODTWARZACZE 6 SZTUK/ Odtwarzacze i wzmacniacze słuchawkowe umieszczone w rewizji ścianki / Gniazda zasilające w rewizji w ścianie ekspozycyjnej wewnątrz wnęki drzwiowej nad cokołem.
- 3. MONTORY 24" 4 SZTUKI + ODTWARZACZE 4 SZTUKI / Odtwarzacze i wzmacniacze słuchawkowe umieszczone w rewizji ścianki "Z" / Gniazda zasilające w rewizji w ścianie ekspozycyjnej "Z" umieszczone na ścianie przy podłodze
- 4. TELEWIZOR LED 55 " + GŁOŚNIKI / Odtwarzacz umieszczony w rewizji ścianki "Z"/ Sund Shower umieszczony na suficie / Gniazdo zasilające umieszczone na wysokości 160 cm na ścianie ekspozycyjnej "Z"
- 5. MONITORY 23" 4 SZTUKI + ODTWARZACZ 4 SZTUKI/ Odtwarzacze i wzmacniacze słuchawkowe umieszczone w rewizji ścianki ekspozycyjnej / Gniazda zasilające umieszczone za rewizją w ścianie ekspozycyjnej wewnątrz wnęki drzwiowej nad cokołem
- 6,7 LIGHT BOX / GABLOTY /Gniazda w rewizji w ścianie ekspozycyjnej "Z" umieszczone na ścianie przy podłodze

Kurator: Koncepcja, Idea Piotr Rypson
Aranżacja: Robert Rumas


ROZMIESZCZENIE GNIAZD 230 W - ZASILANIE AUDIO/ WIDEO/ GABLOTY

GALERIA WSPÓŁCZESNA / ARNAŻACJA ROZMIESZCZENIE AUDIO VIDEO

Rzut całości, skala 1:100

STAN NA 22.10.2012.

RYS 2

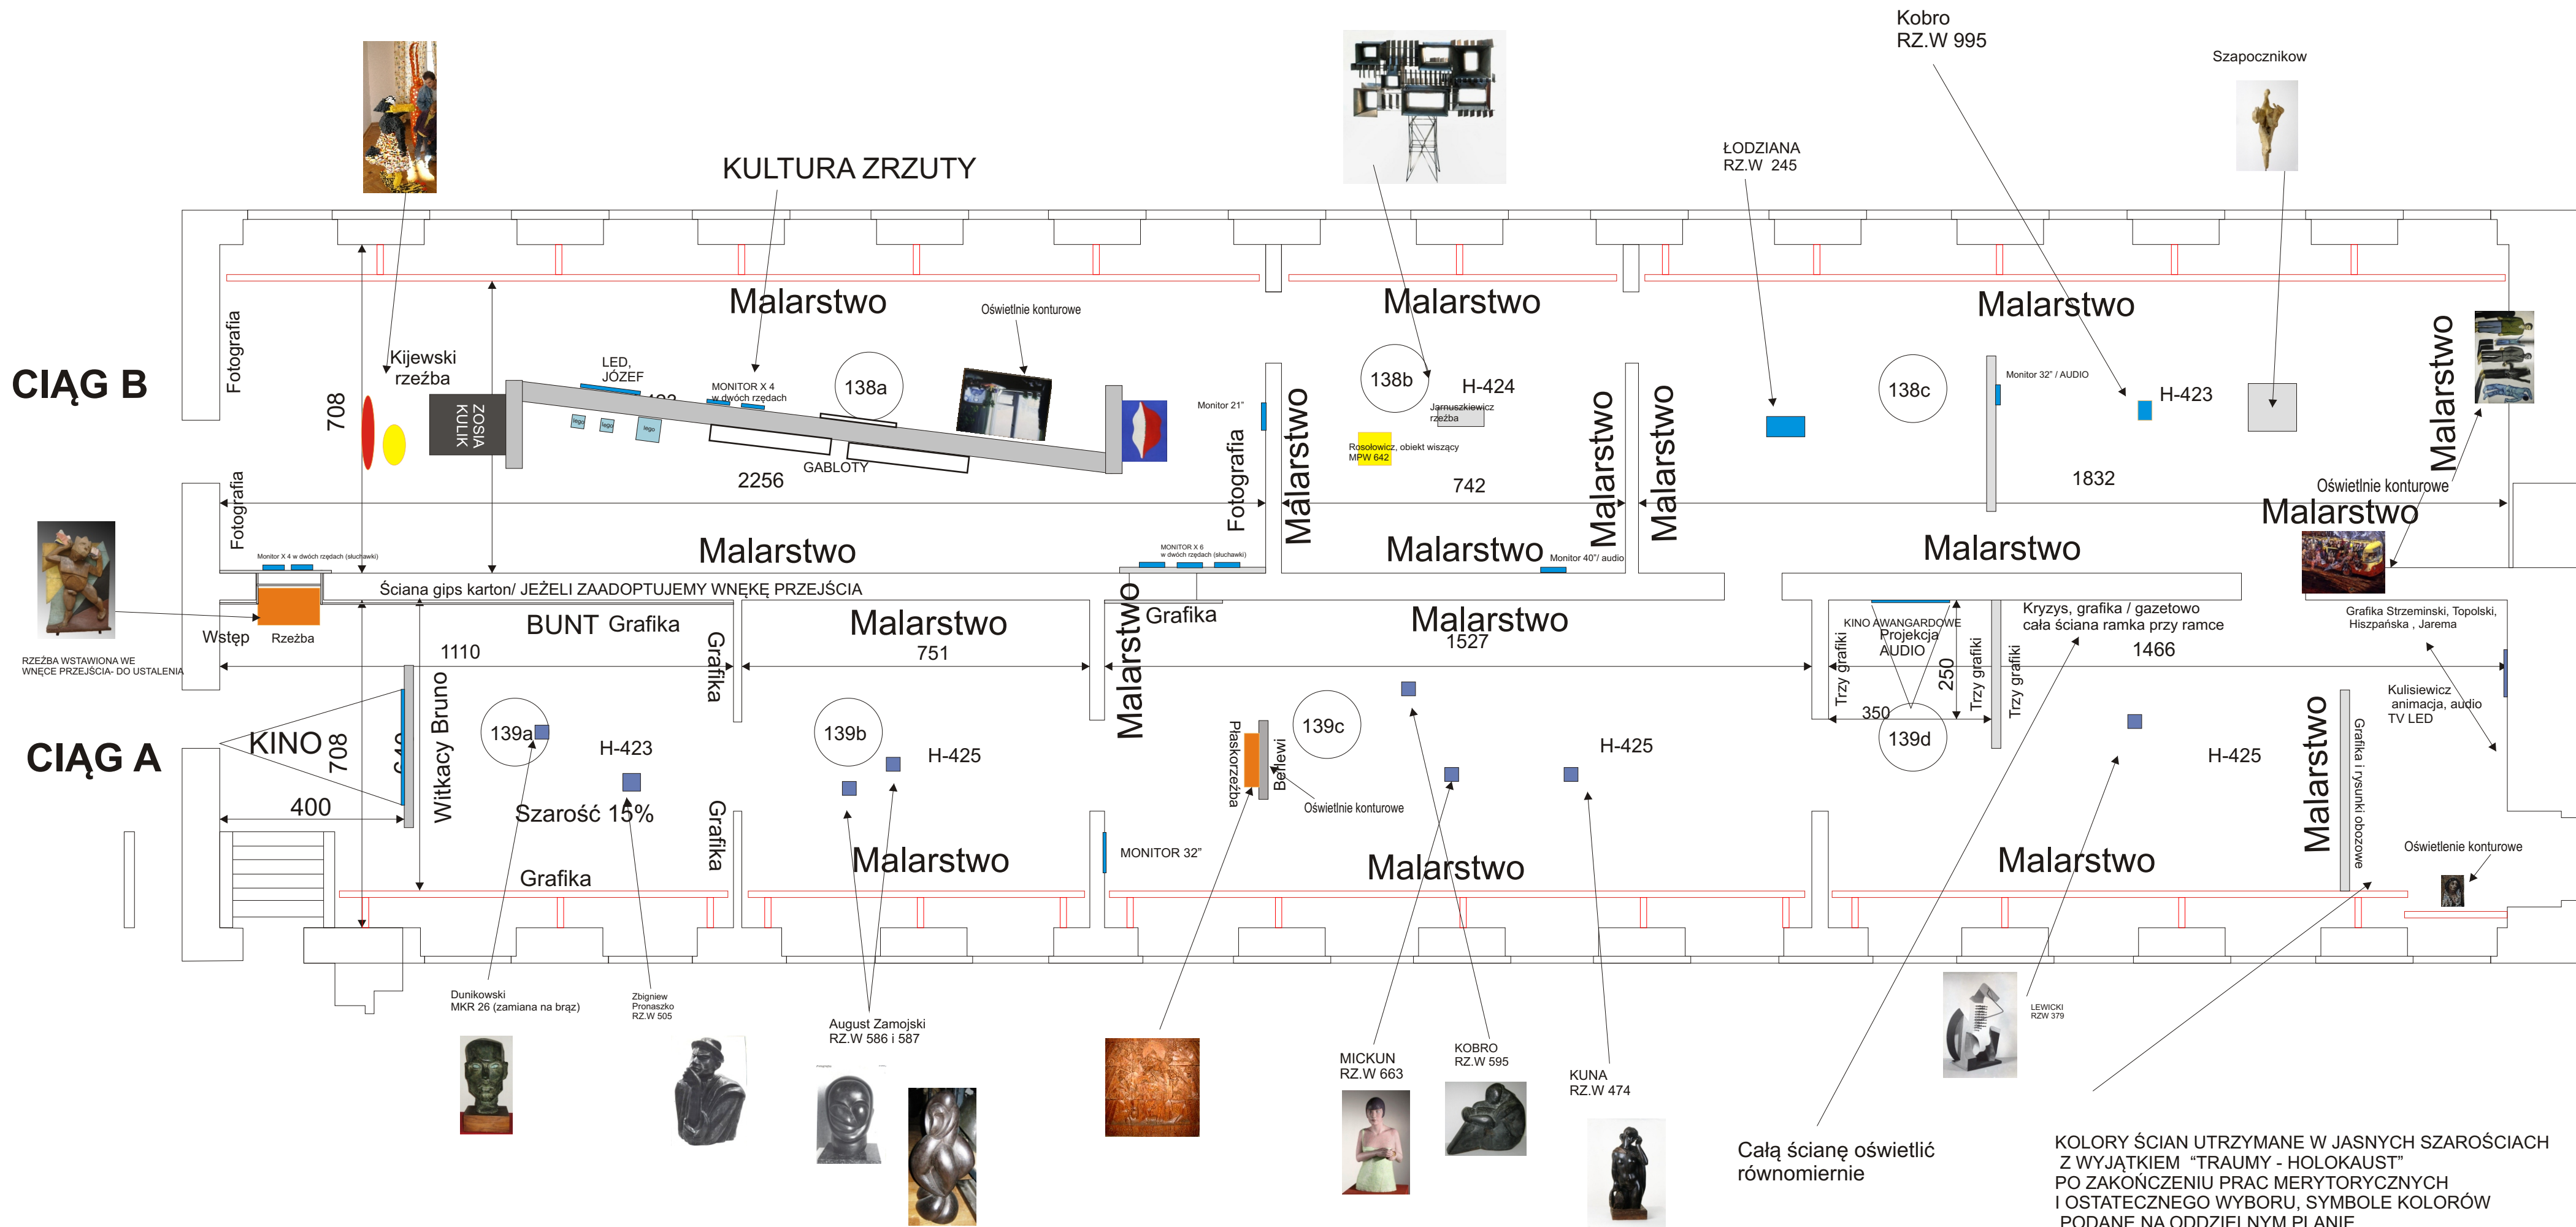


Kurator: Koncepcja, Idea Piotr Rypson
Aranżacja: Robert Rumas

ROZMIESZCZENIE GNIAZD 230 W - ZASILANIE AUDIO/ WIDEO/ GABLOTY

CIĄG A

SALA 139 A
skala 1:100

RYS 3

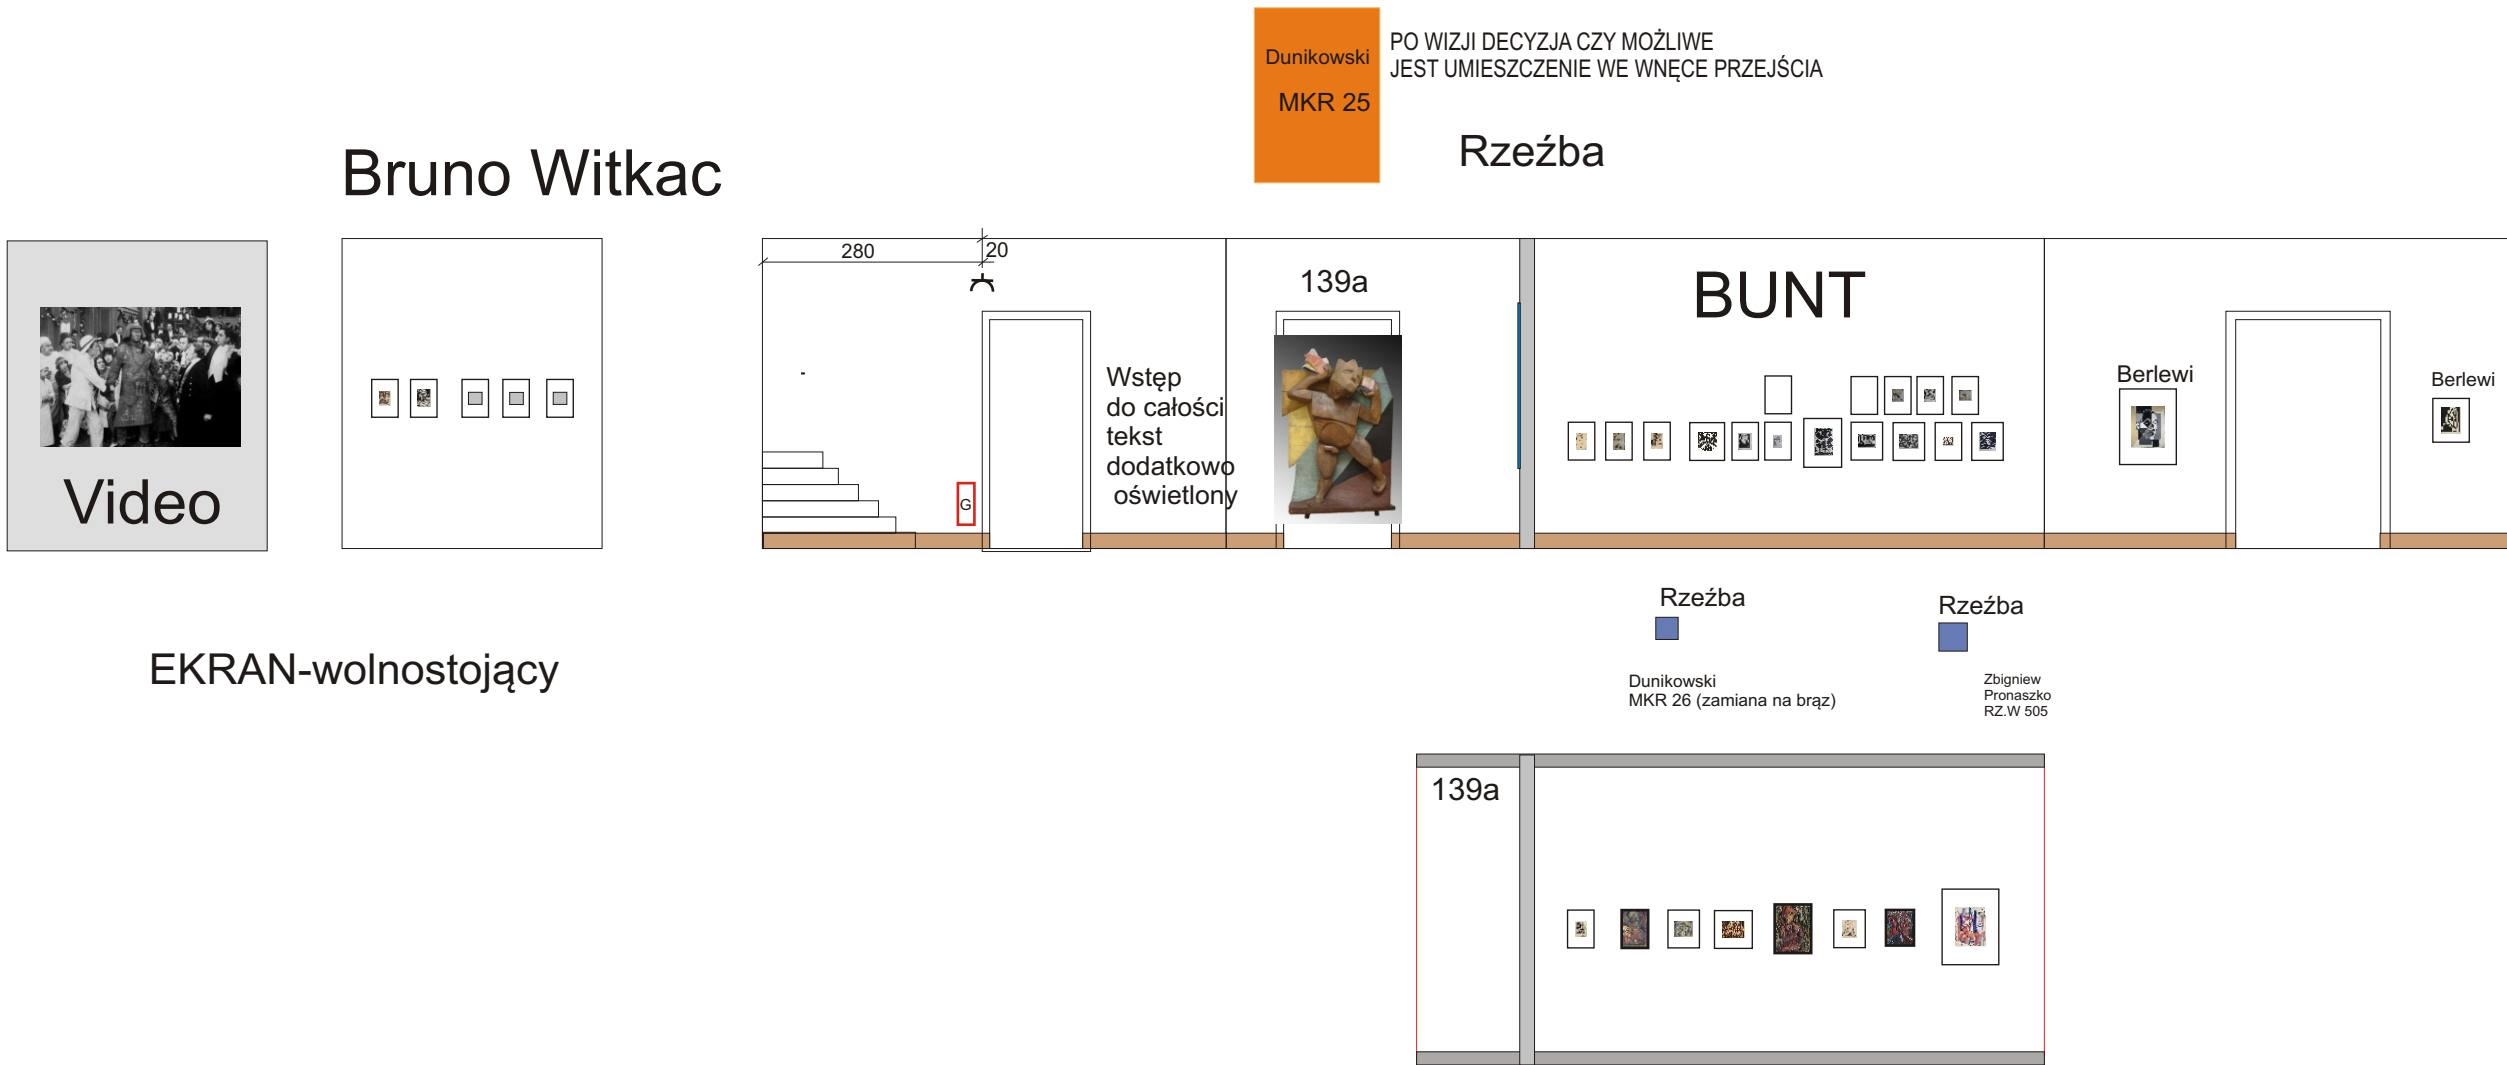

GALERIA WSPÓŁCZESNA

Rozwinięcie ścian, skala 1:100


STAN NA 22.10.2012.

Kurator: koncepcja, idea Piotr Rypson
Aranżacja: Robert Rumas

ROZMIESZCZENIE GNIAZD 230 W - ZASILANIE AUDIO/ VIDEO/ GABLOTY

RYS 4

CIĄG A SALA 139 B

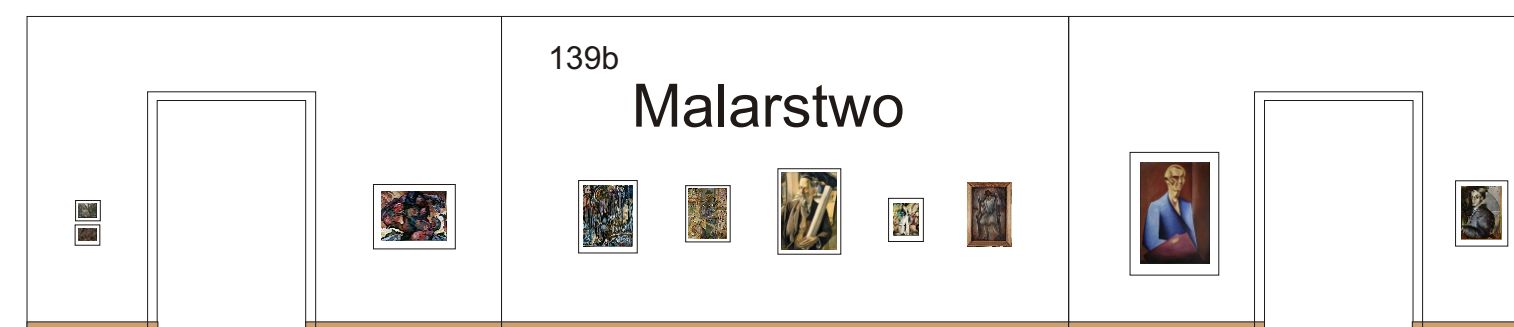

GALERIA WSPÓŁCZESNA

Rozwinięcie ścian, skala 1:100


STAN NA 24.08.2012.



Kurator: Koncepcja, Idea Piotr Rypson
Aranżacja: Robert Rumas

CIĄG A SALA 139 C



RYS 5

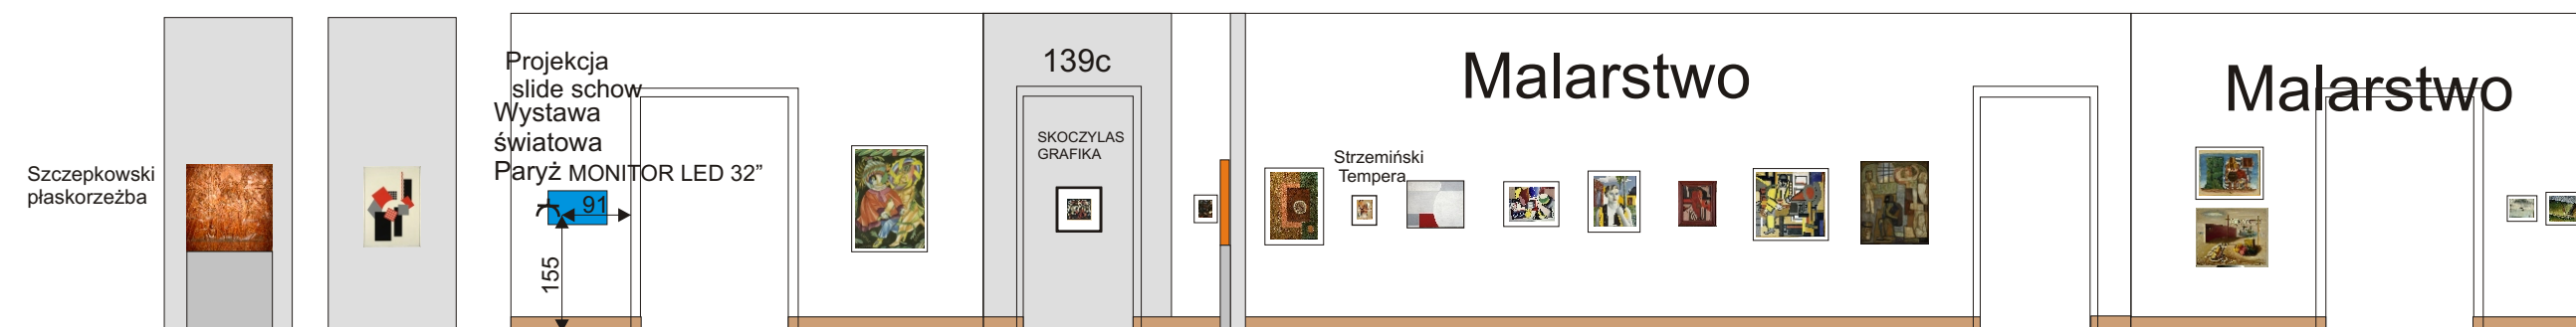

GALERIA WSPÓŁCZESNA


Rozwinięcie ścian, skala 1:100

STAN NA 22.10.2012.

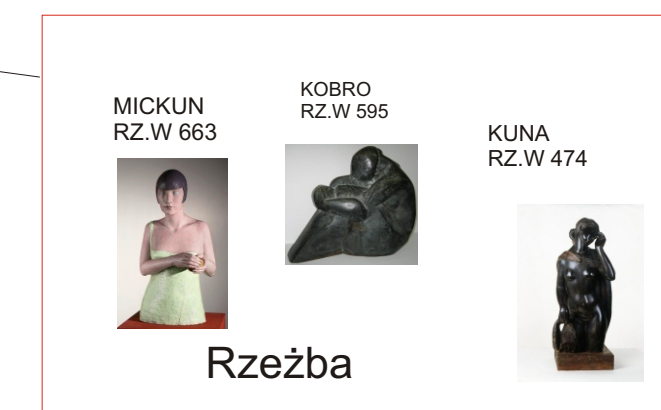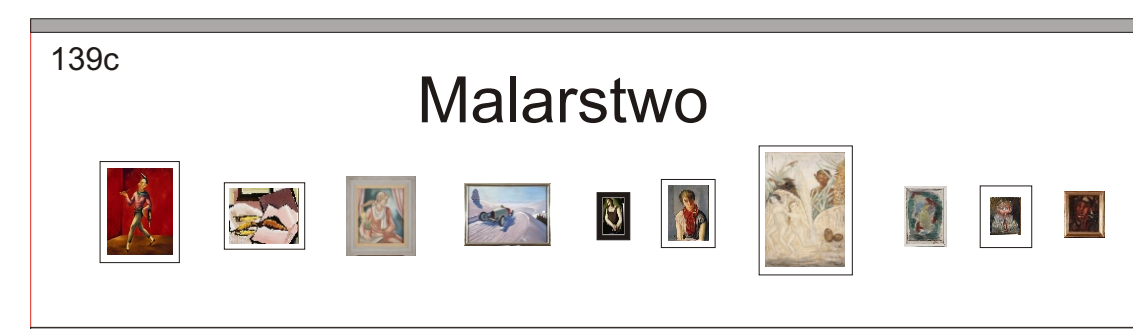

ROZMIESZCZENIE GNIAZD 230 W - ZASILANIE AUDIO/ WIDEO/ GABLOTY
CIĄG A
SALA 139 D

RYS 6

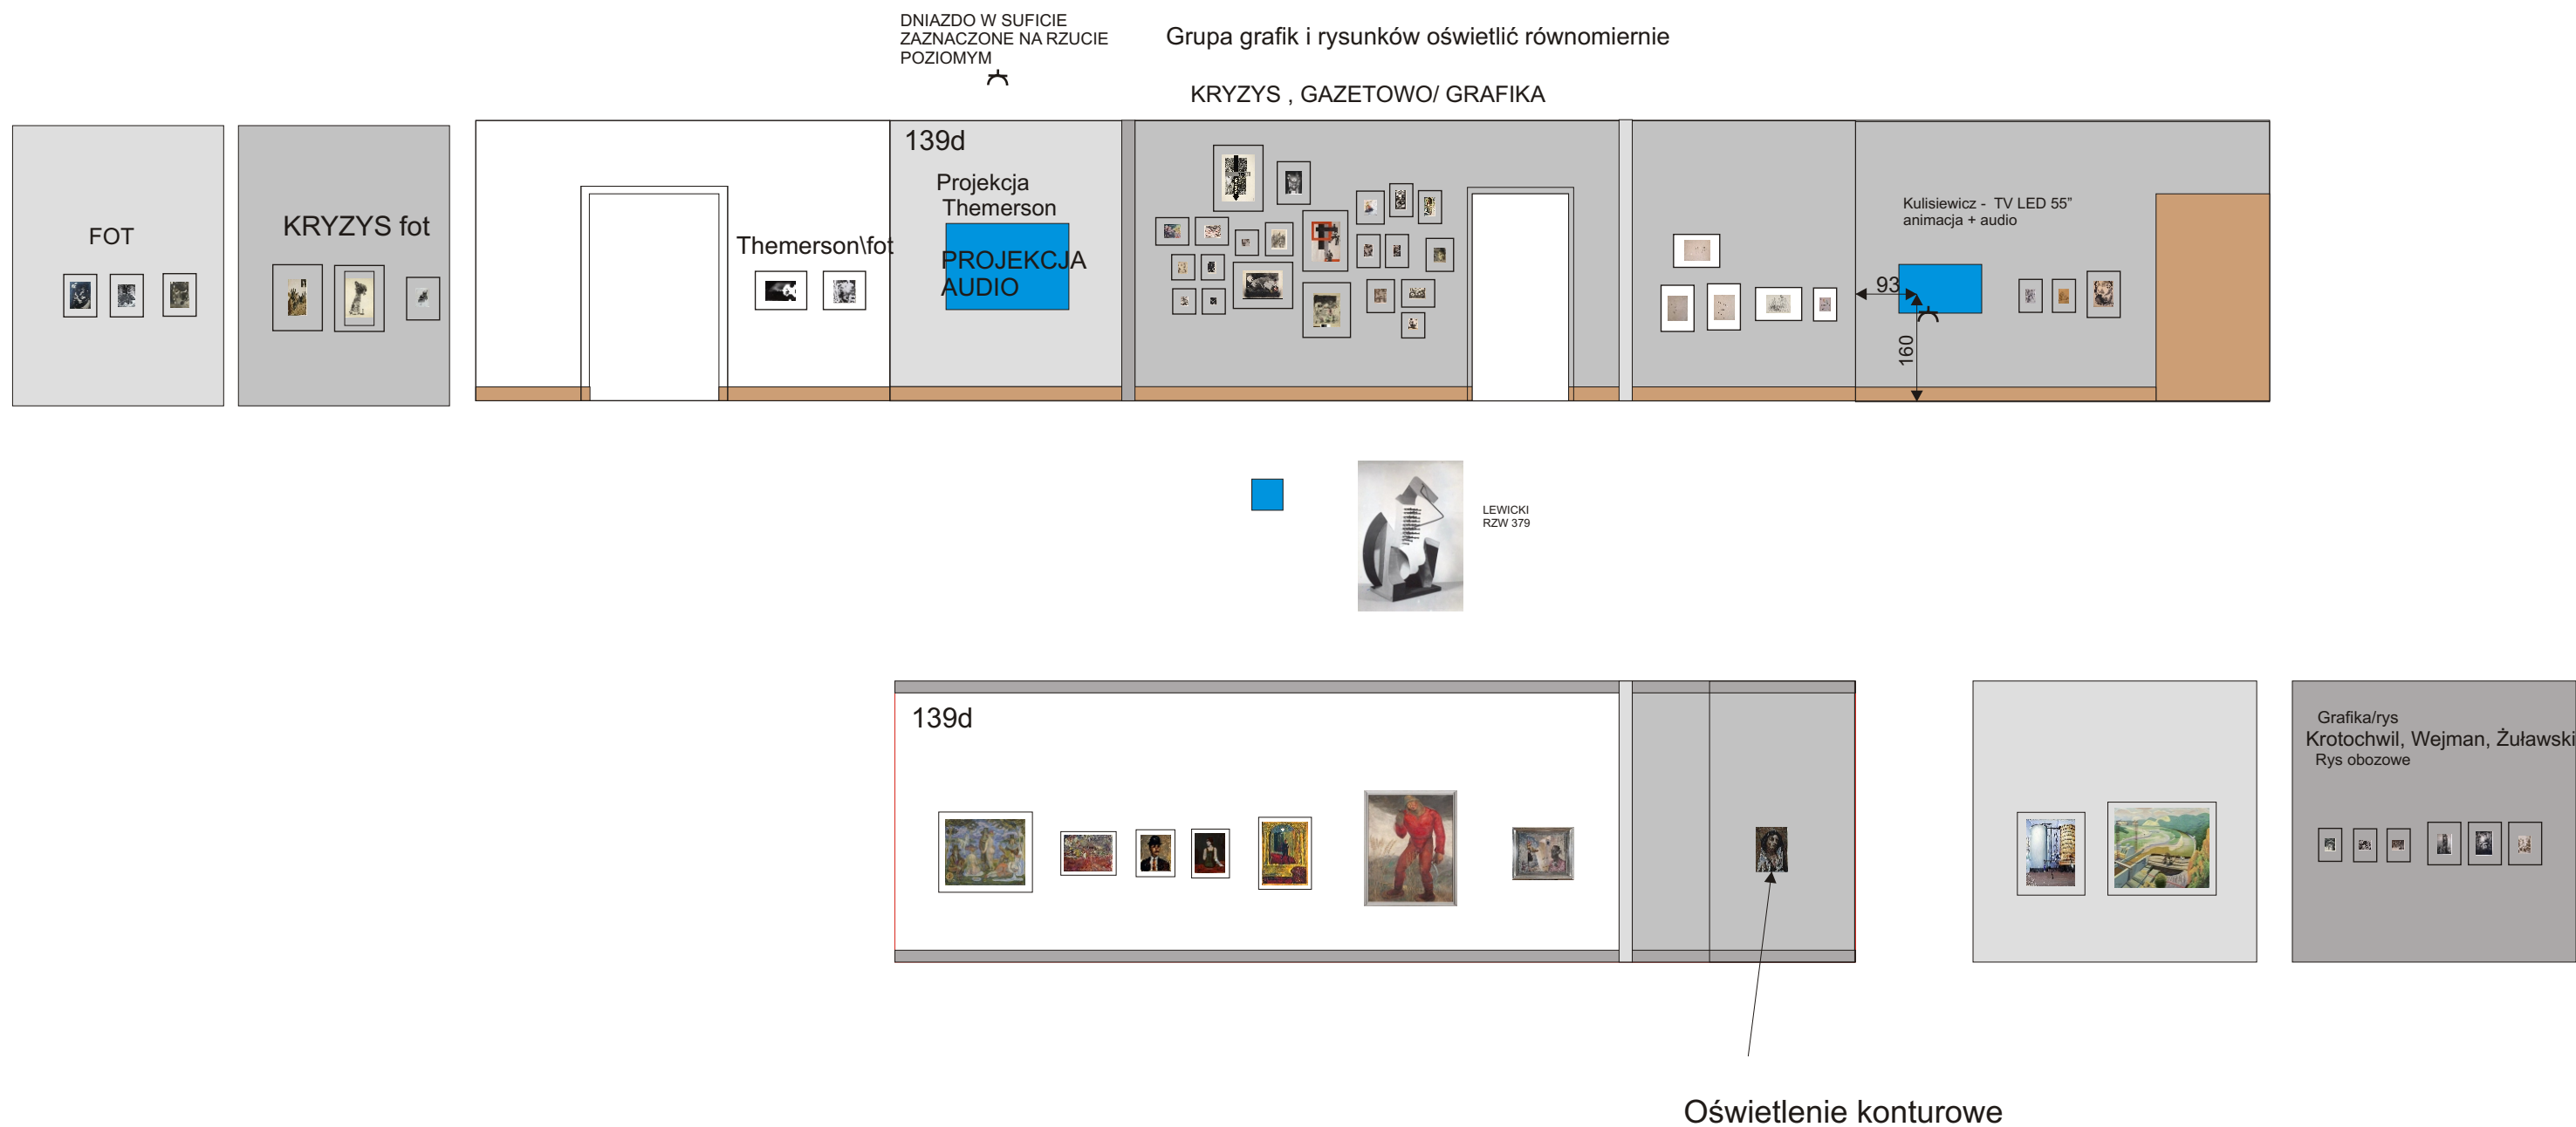

GALERIA WSPÓŁCZESNA

Rozwinięcie ścian, skala 1:100

STAN NA 22.10.2012.


Kurator: Koncepcja, Idea Piotr Rypson
Aranżacja: Robert Rumas

ROZMIESZCZENIE GNIAZD 230 W - ZASILANIE AUDIO/ VIDEO/ GABLOTY

CIĄG B

Sala 138c
Skal 1: 100

RYS 7

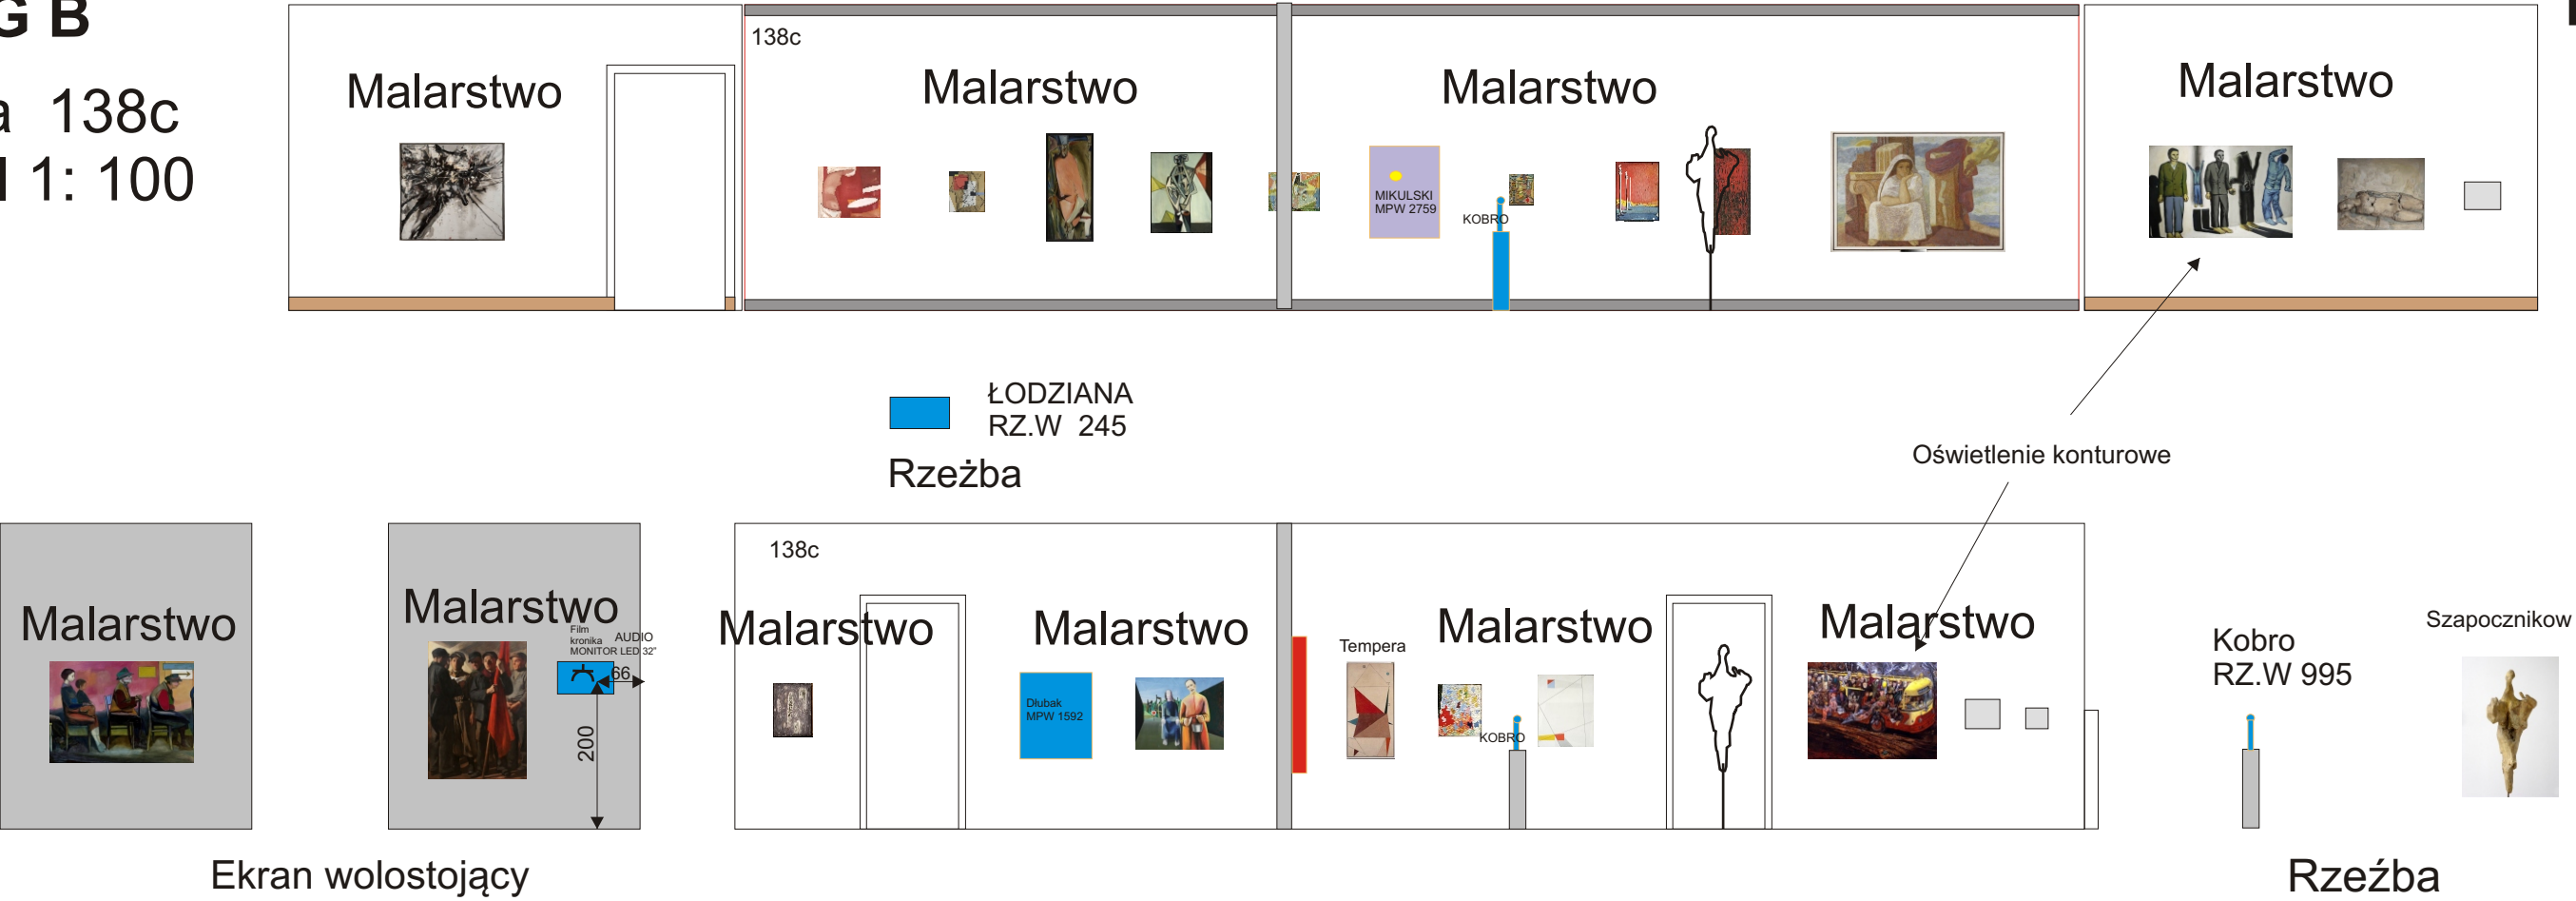

CIĄG B


Sala 138b
skala 1:100

RYS 8

GALERIA WSPÓŁCZESNA

Rzut skala 1:100

STAN NA 22.10.2012.

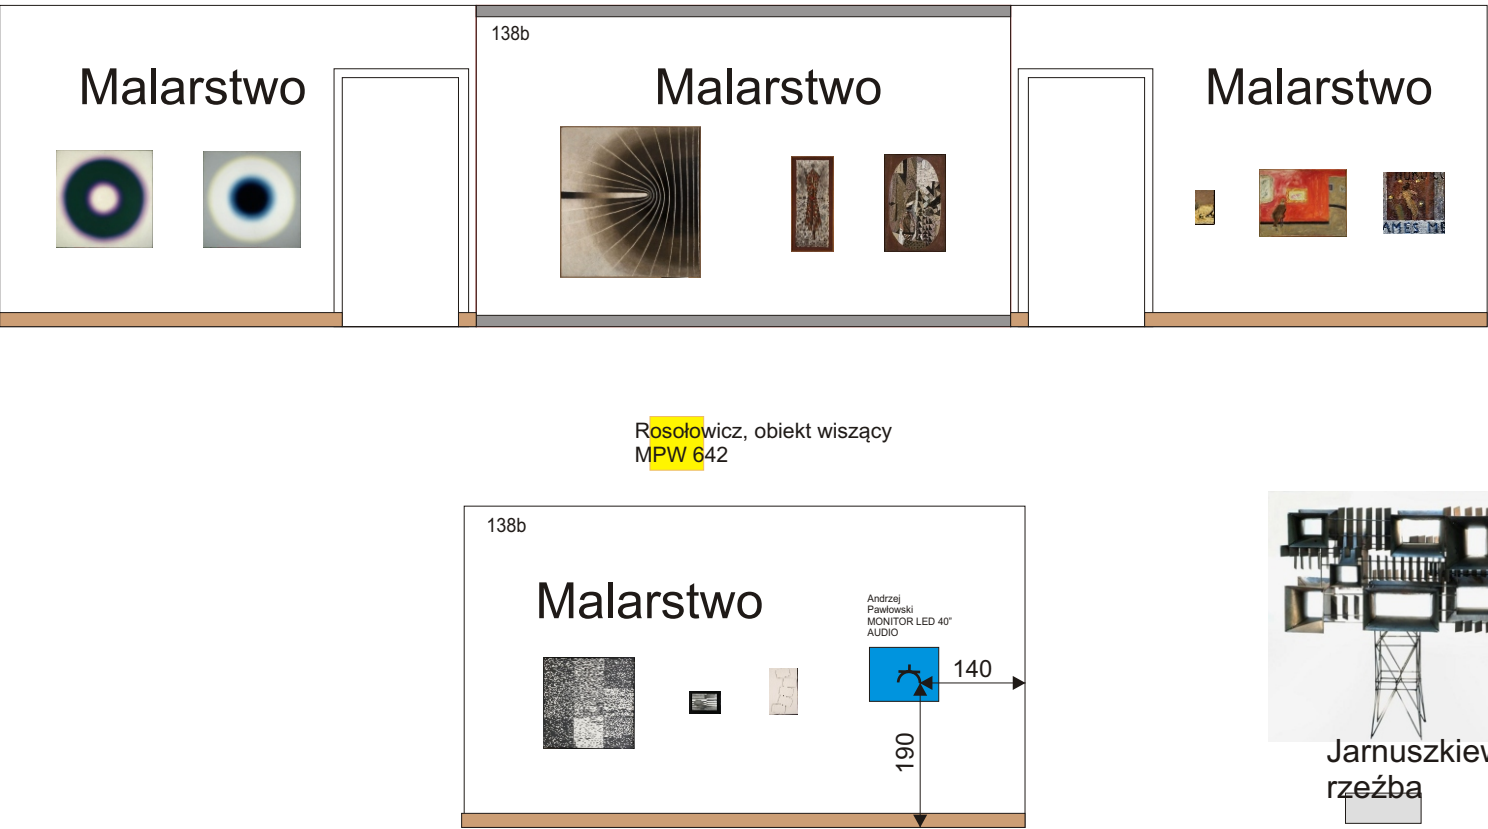


Kurator: Koncepcja, Idea Piotr Rypson
Aranżacja: Robert Rumas

ROZMIESZCZENIE GNIAZD 230 W - ZASILANIE AUDIO/ VIDEO/ GABLOTY

CIĄG B

Sala 138 A
skala 1:100

RYS 9

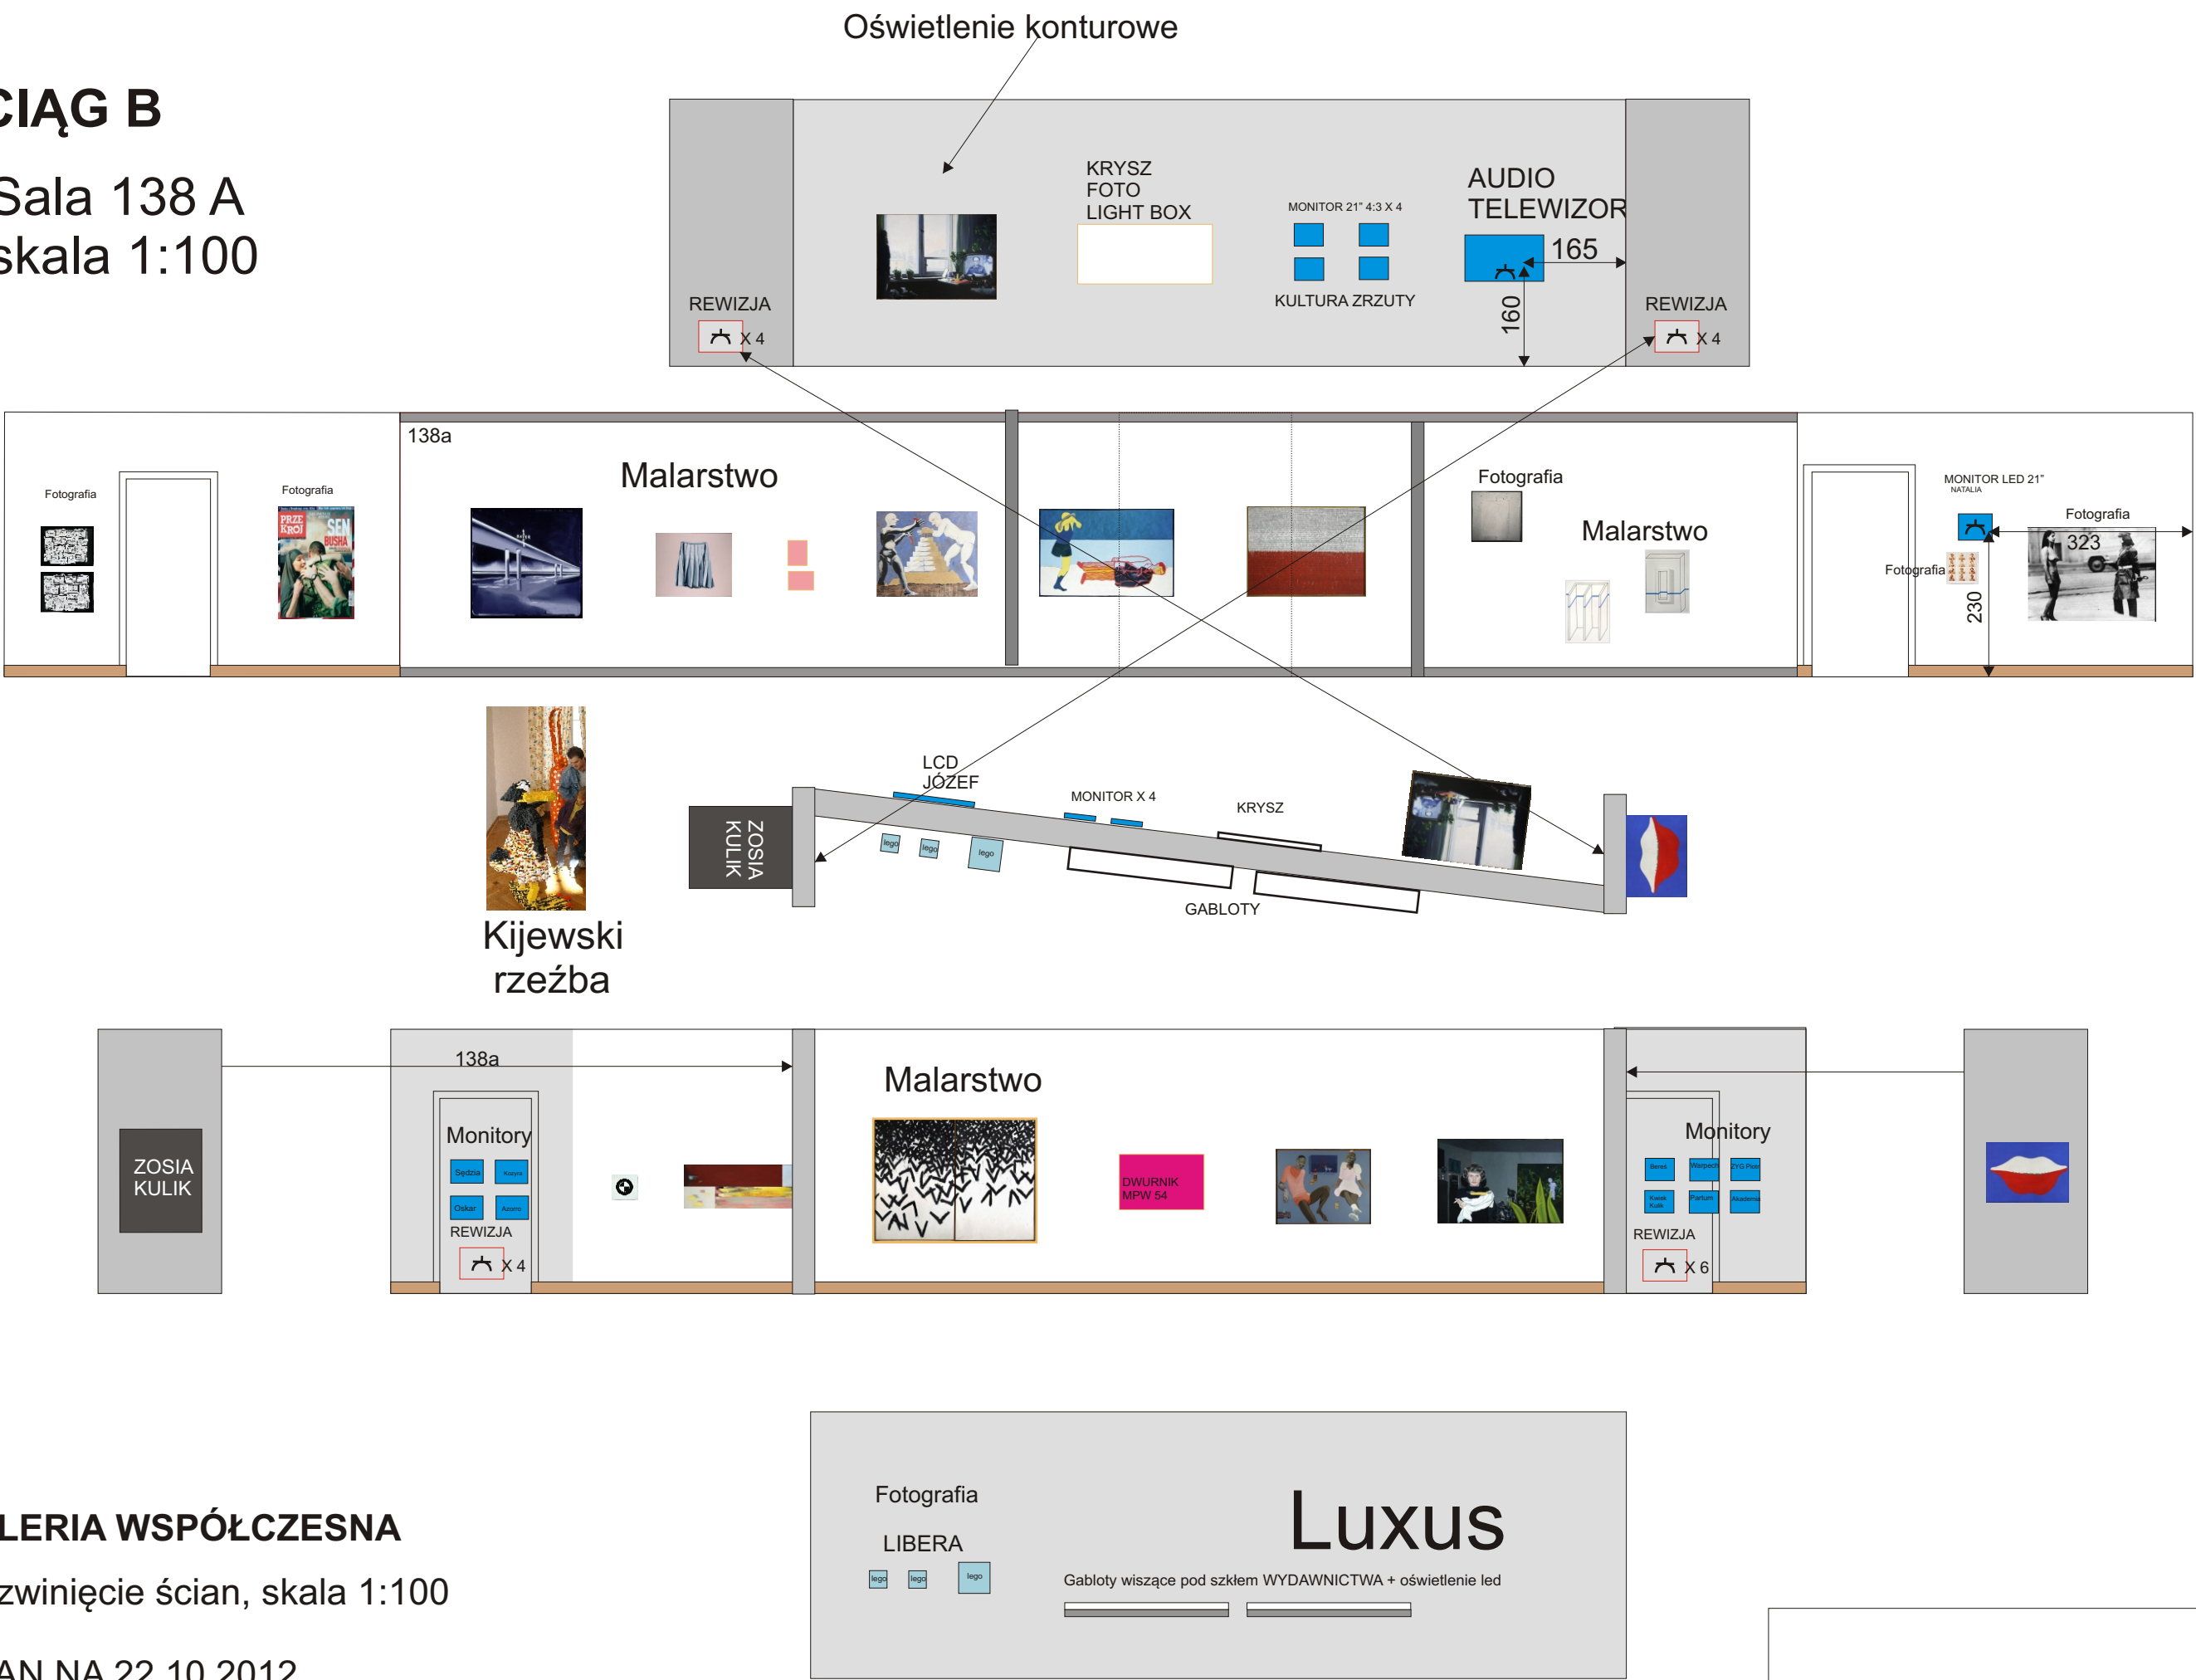

GALERIA WSPÓŁCZESNA

Rozwinięcie ścian, skala 1:100

STAN NA 22.10.2012.

Kurator: Koncepcja, Idea Piotr Rypson
Aranżacja: Robert Rumas