


BUDYNEK
MUZEUM
NARODOWEGO
W
WARSZAWIE

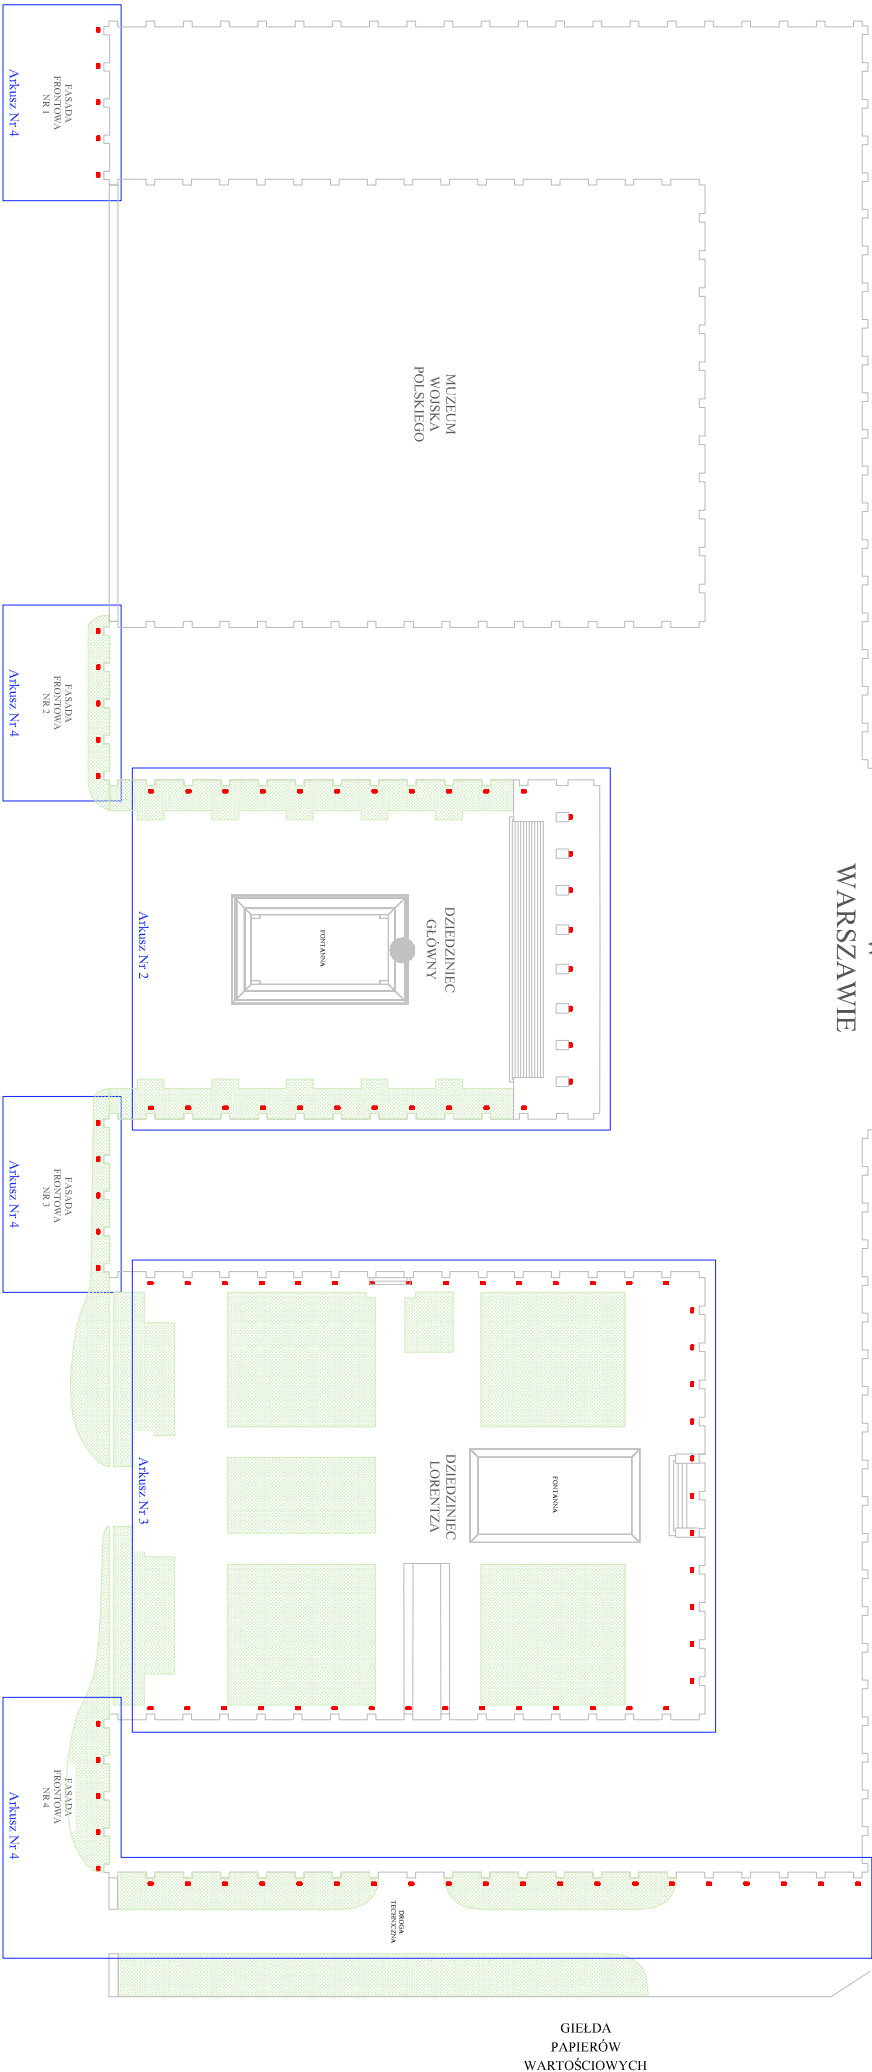

KONCEPCJA OŚWIETLENIA BUDYNKU		Tytuł: Plan ogólny rozmieszczenia opraw oświetleniowych.	Projekt: Fish Eye	Data: 2012-10-02
MUZEUM NARODOWEGO				
W WARSZAWIE				
Obiekt: Muzeum Narodowe w Warszawie	Rysunek: Tomasz Szweleki			
	Aktusz 1			