


BUDYNEK
MUZEUM
NARODOWEGO
W
WARSZAWIE

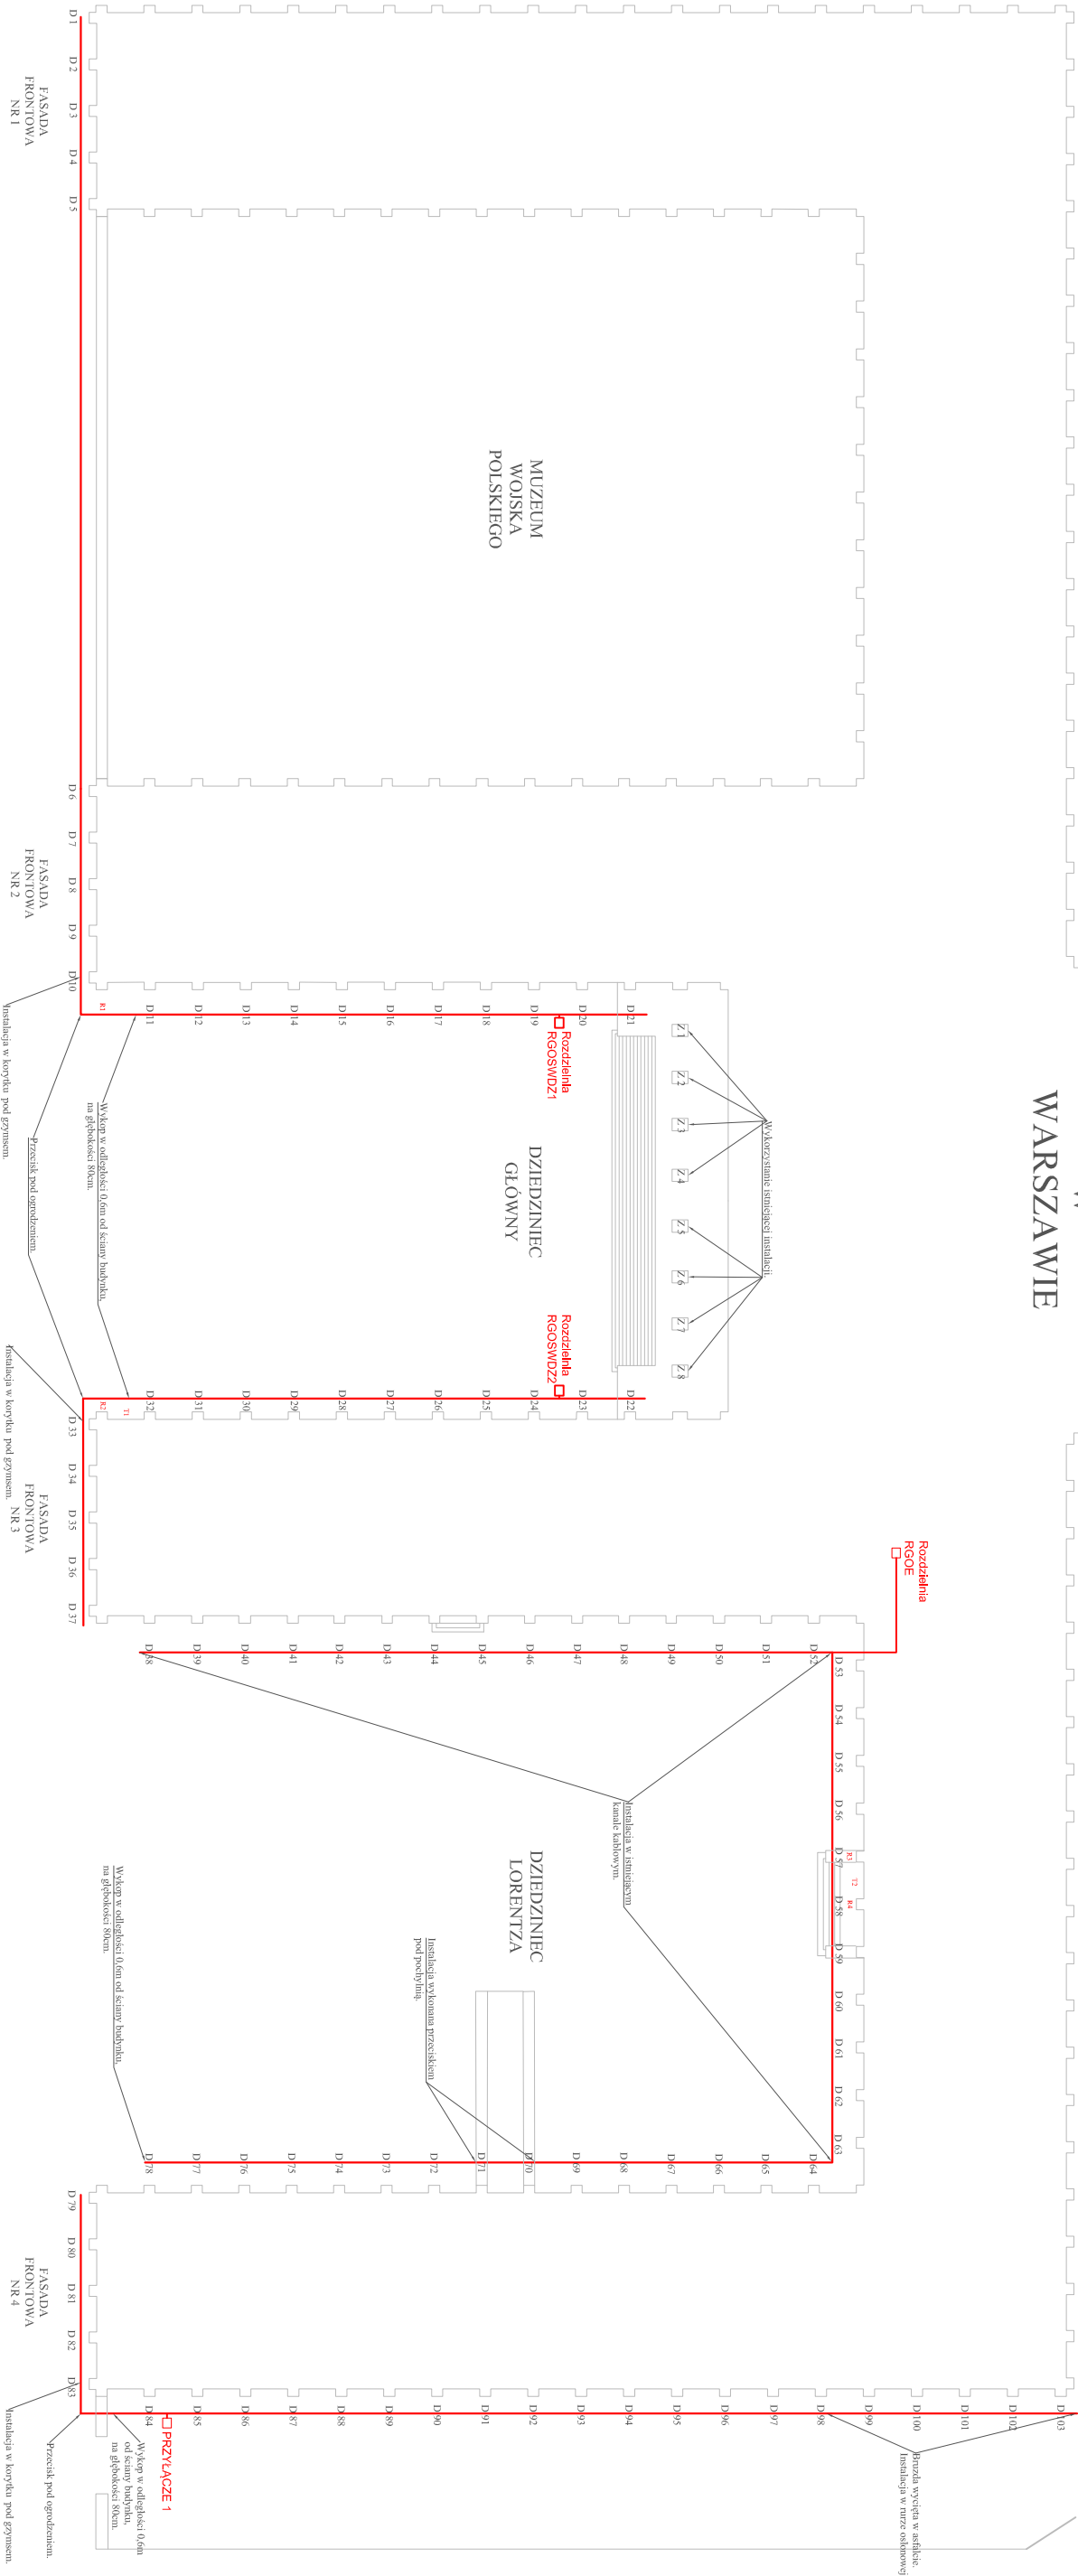

KONCEPCJA OŚWIETLENIA BUDYNKU MUZEUM NARODOWEGO W WARSZAWIE			Tytuł: Schemat instalacji elektrycznej oświetlenia		Projekt: Fish Eye		Data: 2012-10-02	
			Obiekt: Muzeum Narodowe w Warszawie		Koncepcja: Paweł Pajak			
					Wersja 1.0			
					Rysunek: Tomasz Szweleicki			
					Arkusz 9			