



OTWORY W PŁASZCZYZNIE EKSPOZYTORA, ŚREDNICA 5MM,
ILOŚĆ WG. ADNOTACJI NA RYSUNKU EKSPOZYTORA, DOKŁADNE
ROZMIESZCZENIE DO UZGODNIENIA Z PROJEKTANTAMI

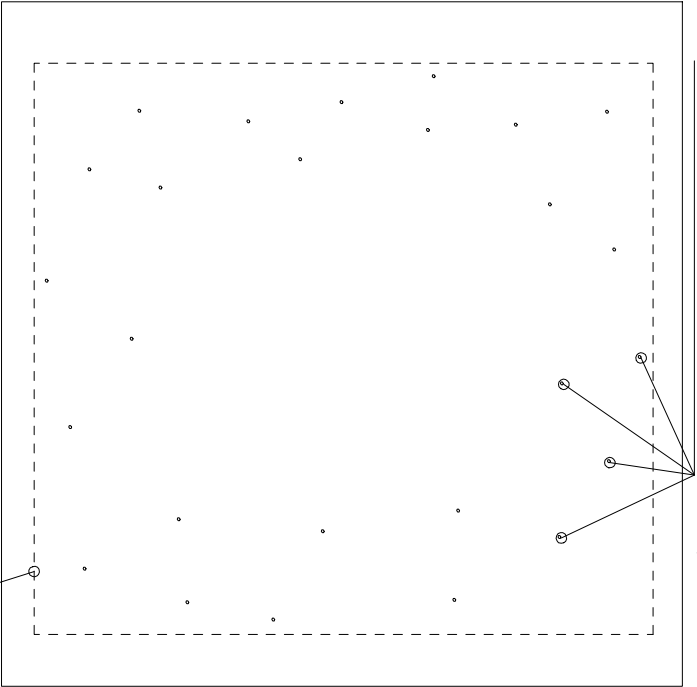

C
WIDOK B-B

POLIWĘGLAN GRUBOŚCI 1CM PODŚWIETLONY DIODAMI LED W
PRZĘKROJU, MATOWIONY W MIEJSCACH OTWORÓW W
EKSPOZYTORZE, OBUJĄCY Z BOKÓW I OD SPÓDU, KRAWĘDZ
OBUJĄCY COFINIENIA WZGLĘDEM KRAWĘDZI EKSPOZYTORA MIN.
5CM, DOPROWADZENIE PRZEWODÓW W KOLORZE CZARNYM W
SPÓSOB NIEWIDOCZNY DLA ZWIEDZAJĄCYCH

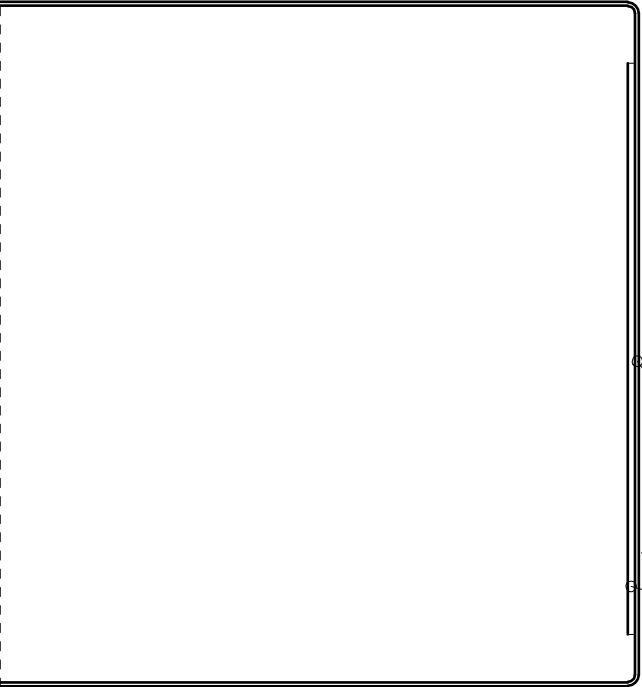


D
WIDOK A-A

A
A

A
B

POLIWĘGLAN GRUBOŚCI 1CM PODŚWIETLONY DIODAMI LED W
PRZĘKROJU, MATOWIONY W MIEJSCACH OTWORÓW W
EKSPOZYTORZE, OBUJĄCY Z BOKÓW I OD SPÓDU, KRAWĘDZ
OBUJĄCY COFINIENIA WZGLĘDEM KRAWĘDZI EKSPOZYTORA MIN.
5CM, DOPROWADZENIE PRZEWODÓW W KOLORZE CZARNYM W
SPÓSOB NIEWIDOCZNY DLA ZWIEDZAJĄCYCH

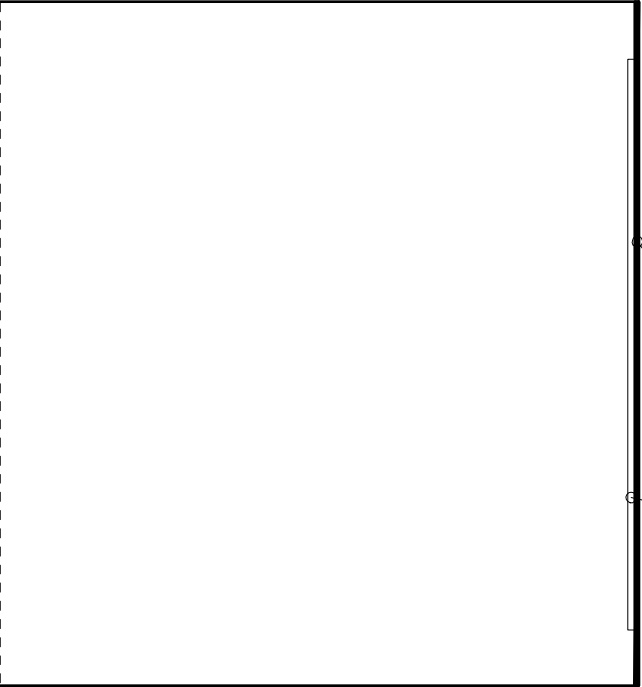

B
A

PRZĘKROJ C-C

UWAGI:
PRZEWÓD ZASILAJĄCY DOPROWADZONY W NIEWIDOCZNYM
MIEJSCU DLA ZWIEDZAJĄCEGO
UMIEJSCOWIENIE OTWORÓW DO UZGODNIENIA Z PROJEKTANTAMI

ZABUDOWY EKSPOZYCYJNE WYKONANE ZE STALI SUROWEJ
GRUBOŚCI 5MM WYKOŃCZONEJ ODPWIEDNIO:
W1 – STAŁ SUROWA MALOWANA NATRYSKOWO NA KOLOR
CZARNY MAI.
W2 – KRAWĘDZ ARKUSZA STAŁI SUROWEJ SZLIFOWANA DO
UŻYSKANIA POTYSKU ZABEZPIECZONA PRZED KOROZJĄ
POMŁOKĄ BEZBARWNA
SZ – SZKLENIE GABLOT WYKONANE ZE SZKŁA MUZEALNEGO O
GRUBOŚCI 5MM ŁĄCZONEGO SPOINĄ BEZBARWNA

UWAGI:

- PRZED PRZYSTĄPIENIEM DO ROBÓT WYKONAWCA ZOBOWIĄZANY JEST SPRAWDZIĆ
WSZYSTKIE WYMAGANIA NA BUDOWIE.
- WSZELKIE ZMIANY, KTÓRE WYKONAWCA ZDECYDUJE SIĘ WPROWADZIĆ POWINNY BYĆ
UZGODNIONE Z PROJEKTANTAMI.
- WSZELKIE KOLORY ZASTRZEŻONE DO DECYZJI PROJEKTANTÓW.
- RYŚUNKI WARSZTATOWE WSZELKICH ELEMENTÓW I PROPONOWANYCH
ROZWIĄZAŃ TECHNICZNYCH PRZEDSTAWIĆ DO AKCEPTACJI PROJEKTANTÓW.
- WSZELKIE PRAWA AUTORSKIE NALEŻĄ DO PRACOWNI WWA.

PROJEKT
WYSTAWA STAŁA W GALERII ŚREDNIOWIECZNEJ W
MUZEUM NARODOWYM W WARSZAWIE

INWESTOR	
MUZEUM NARODOWE W WARSZAWIE	
PROJEKT PRZETARGOWY	
BRANŻA	
ZESPÓŁ PROJEKTOWY	PODSZ. / REZERC.
mgr art. Boris Kudlička mgr inż. arch. Marcin Mostafa mgr inż. arch. Natalia Paszkowska mgr inż. arch. Michał Bartnicki inż. arch. Dorota Wilczyńska	

WWAA
UL. MIŃSKA 25 budynek 44
03-808 WARSZAWA
WWW.WWAA.PL

DATA
09.11.2012r.

SKALA
1:10

DETAL 05

NAMER PROJEKTU

AR.04.05