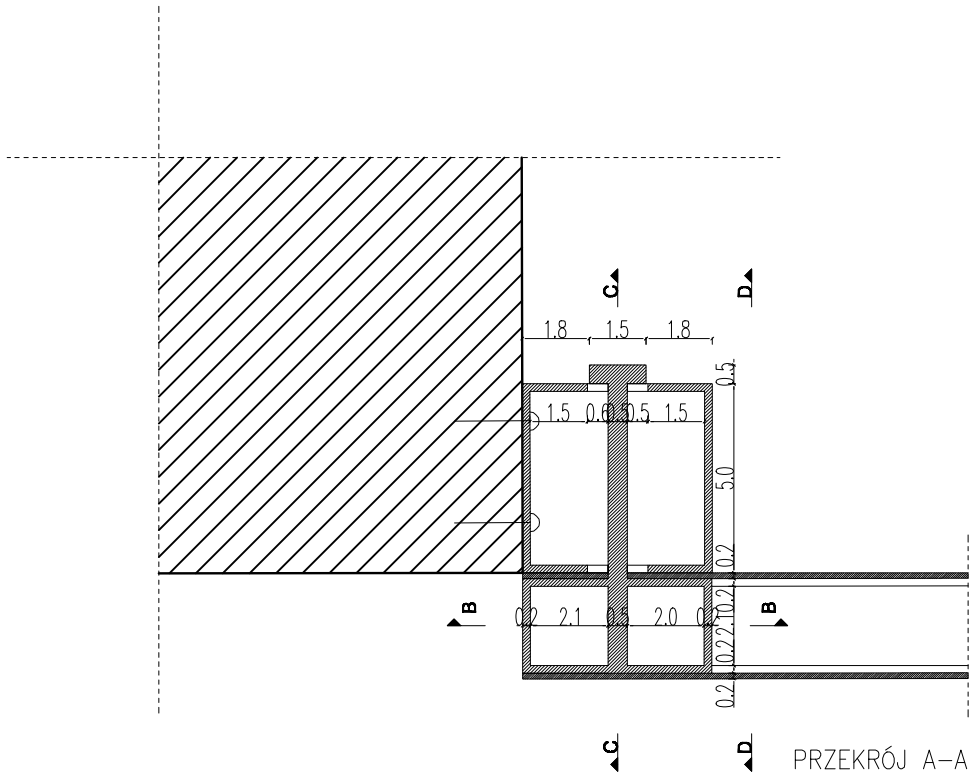

PRZEKRÓJ A–A

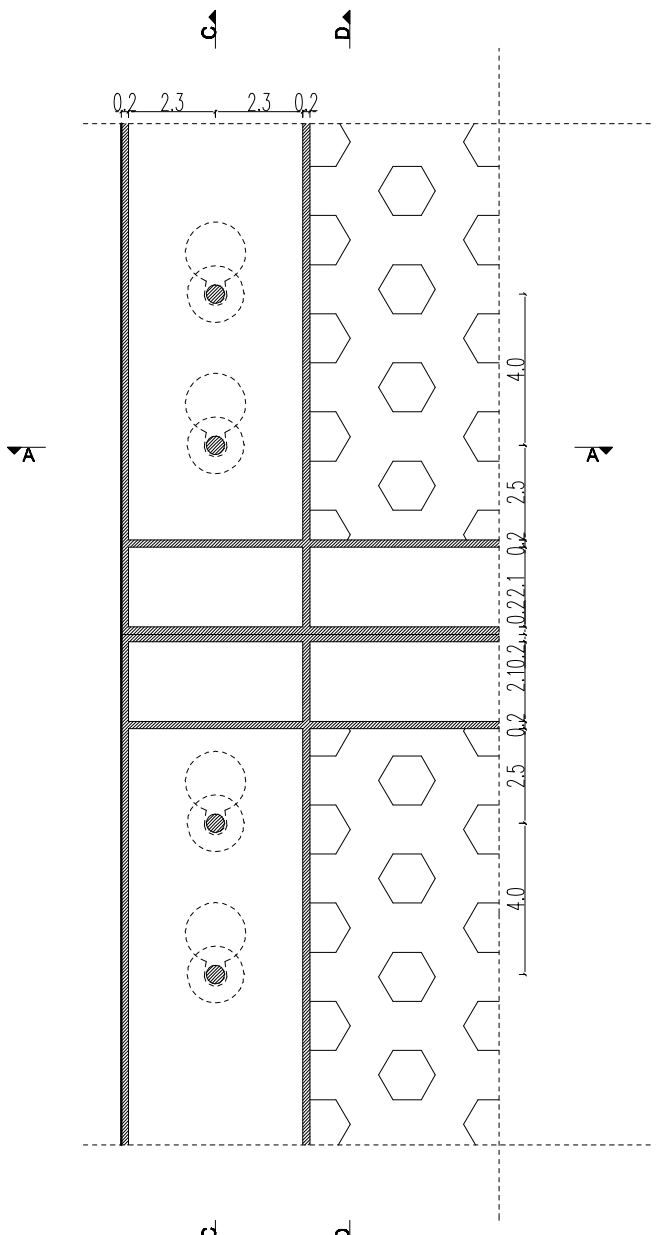

PRZEKRÓJ B–B

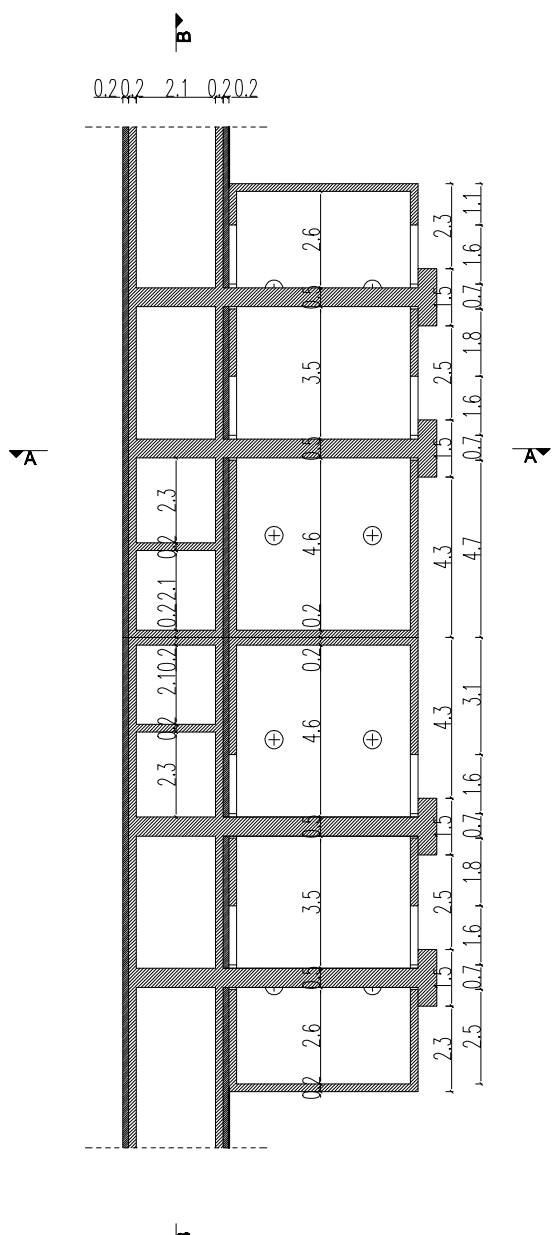

PRZEKRÓJ C–C

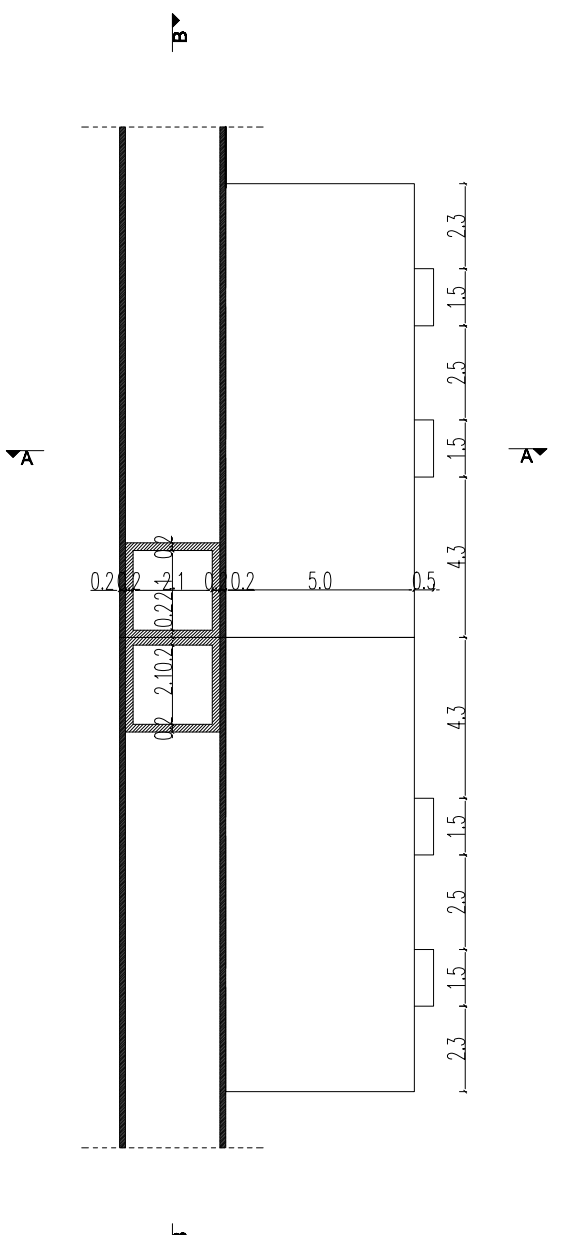

PRZEKRÓJ D–D

UWAGI:

1. PRZED PRZYSTĄPIENIEM DO ROBÓT WYKONAWCA ZOBOWIĄZANY JEST SPRAWDZIĆ WSZYSTKIE WYMIARY NA BUDOWIE
2. WSZELKIE ZMIANY, KTÓRE WYKONAWCA ZDECYDUJE SIĘ WPROWADZIĆ POWINNY BYĆ UZGODNIONE Z PROJEKTANTAMI
3. WSZELKIE KOLORY ZASTRZEŻONE DO DECYZJI PROJEKTANTÓW
4. RYSUNKI WARSZTATOWE WSZELKICH ELEMENTÓW I PROPONOWANYCH ROZWIĄZAŃ TECHNICZNYCH PRZEDSTAWIĆ DO AKCEPTACJI PROJEKTANTÓW
5. WSZELKIE PRAWA AUTORSKIE NALEŻĄ DO PRACOWNI WWAA

PROJEKT

WYSTAWA STAŁA W GALERII ŚREDNIOWIECZNEJ W MUZEUM NARODOWYM W WARSZAWIE

INWESTOR

MUZEUM NARODOWE W WARSZAWIE

PROJEKT PRZETARGOWY

BRANŻA

ARCHITEKTURA

ZESPÓŁ PROJEKTOWY

mgr art. Boris Kudlička
mgr inż. arch. Marcin Mostafa
mgr inż. arch. Natalia Paszkowska
mgr inż. arch. Michał Bartnicki
inż. arch. Dorota Wilczyńska

PODPIS / PIECZĘĆ

WWAA
WWA Architekci
UL.MIŃSKA 25 bud.44
03-808 WARSZAWA
WWW.WWAA.PL

DATA 09.11.2012r.

SKALA 1:20

NAZWA RYSUNKU/ SUBJECT

DETAL PANELU ZACIENIAJĄCEGO P02

NUMER PROJEKTU

AR.04.08.02