


LISTWA STALOWA PEŁNĄCĄ ROLĘ STEŻENIA, SPAWANA DO NOG EKSPOZYTORA PRZY DOLNEJ KRAWĘDZI W POŁOWIE ICH SZEROKOŚCI. STAL O GRUBOŚCI 6MM, MALOWANA NA KOLOR CZARNY MAT. WYSOKOŚĆ LISTWY 50MM, DŁUGOŚĆ DOSTOSOWANA DO ROZSTAWU NOG EKSPOZYTORA

WIDOK A-A

ODWAŻNIK BETONOWY, BETON BARIWONY W MASIE NA KOLOR CZARNY, WAGA OK. 43KG KAŻDY, ILOŚĆ ZMIENNA WG. LISTY

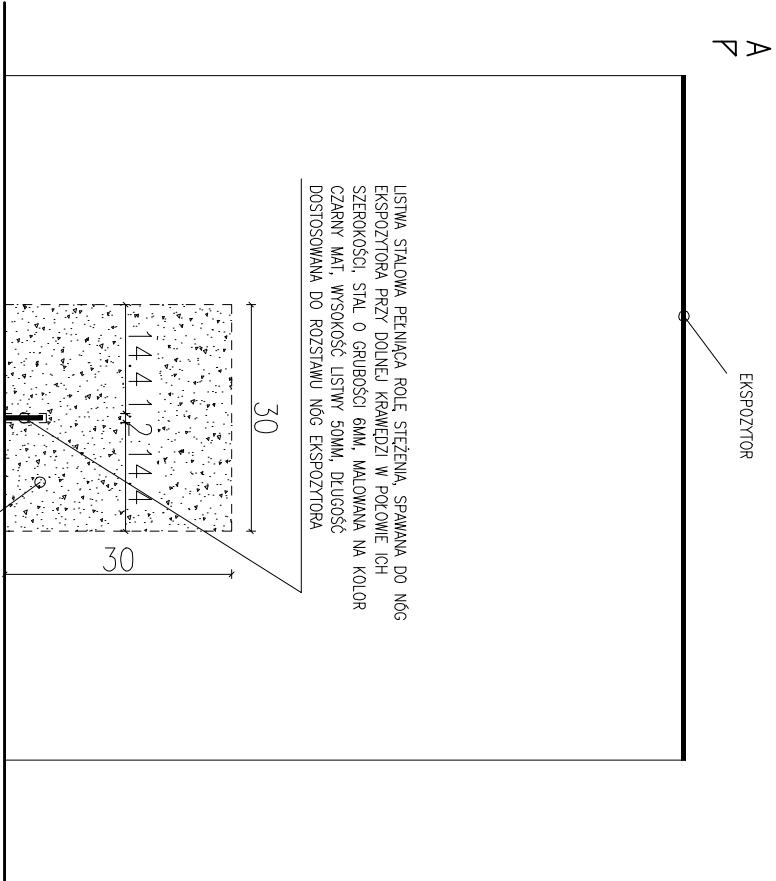

LISTWA STALOWA PEŁNĄCĄ ROLĘ STEŻENIA, SPAWANA DO NOG EKSPOZYTORA PRZY DOLNEJ KRAWĘDZI W POŁOWIE ICH SZEROKOŚCI. STAL O GRUBOŚCI 6MM, MALOWANA NA KOLOR CZARNY MAT. WYSOKOŚĆ LISTWY 50MM, DŁUGOŚĆ DOSTOSOWANA DO ROZSTAWU NOG EKSPOZYTORA

PRZETKROJ B-B

ODWAŻNIK BETONOWY, BETON BARIWONY W MASIE NA KOLOR CZARNY, WAGA OK. 43KG KAŻDY, ILOŚĆ ZMIENNA WG. LISTY

LISTA EKSPOZYTORÓW WYMAGAJĄCYCH STEŻENIA I DOCIĄŻENIA WG. DET. 10:

- 2.07 – STEŻENIE I 3 ODWAŻNIKI
- 2.08 – STEŻENIE I 2 ODWAŻNIKI
- 2.09 – STEŻENIE I 2 ODWAŻNIKI
- 2.10 – STEŻENIE I 3 ODWAŻNIKI
- 2.11 – 2 STEŻENIA I 4 ODWAŻNIKI
- 2.12 – 2 STEŻENIA I 4 ODWAŻNIKI
- 2.16 – STEŻENIE I 2 ODWAŻNIKI
- 2.17 – 2 STEŻENIA I 4 ODWAŻNIKI
- 2.18 – 2 STEŻENIA I 4 ODWAŻNIKI
- 2.21 – 2 STEŻENIA I 6 ODWAŻNIKÓW
- 2.22 – 2 STEŻENIA I 6 ODWAŻNIKÓW
- 2.24 – 2 STEŻENIA I 6 ODWAŻNIKÓW
- 2.25 – 2 STEŻENIA I 6 ODWAŻNIKÓW
- 3.01 – 2 STEŻENIA I 4 ODWAŻNIKI
- 3.04 – STEŻENIE I 2 ODWAŻNIKI
- 3.06 – 2 STEŻENIA I 4 ODWAŻNIKI
- 3.05 – 2 STEŻENIA I 4 ODWAŻNIKI
- 4.04 – STEŻENIE I 3 ODWAŻNIKI
- 4.05 – STEŻENIE I 3 ODWAŻNIKI
- 4.06 – STEŻENIE I 3 ODWAŻNIKI
- 4.08 – STEŻENIE I 2 ODWAŻNIKI
- 4.11 – STEŻENIE I 2 ODWAŻNIKI (NIESTANDARDOWY SPOSÓB MOCOWANIA DO UZGODNIENIA Z PROJEKTANTAMI)
- 4.13 – STEŻENIE I 5 ODWAŻNIKÓW
- 4.15 – STEŻENIE I 2 ODWAŻNIKI
- 4.18 – STEŻENIE I 2 ODWAŻNIKI
- 4.19 – STEŻENIE I 2 ODWAŻNIKI

- 5.01 – STEŻENIE I 2 ODWAŻNIKI
- 5.02 – STEŻENIE I 3 ODWAŻNIKI
- 5.06 – STEŻENIE I 2 ODWAŻNIKI
- 5.07 – STEŻENIE I 3 ODWAŻNIKI
- 5.08 – 2 STEŻENIA I 6 ODWAŻNIKÓW
- 5.12 – STEŻENIE I 4 ODWAŻNIKI (NIESTANDARDOWY SPOSÓB MOCOWANIA DO UZGODNIENIA Z PROJEKTANTAMI)
- 5.13 – STEŻENIE I 3 ODWAŻNIKI
- 5.14 – STEŻENIE I 4 ODWAŻNIKI
- 6.01 – 2 STEŻENIA I 4 ODWAŻNIKI
- 6.04 – 2 STEŻENIA I 4 ODWAŻNIKI
- 6.06 – 2 STEŻENIA I 4 ODWAŻNIKI
- 6.07 – 2 STEŻENIA I 4 ODWAŻNIKI
- 6.09 – 2 STEŻENIA I 2 ODWAŻNIKI
- 7.02 – 2 STEŻENIA I 4 ODWAŻNIKI
- 7.06 – 1 STEŻENIE I 5 ODWAŻNIKÓW
- 7.07 – STEŻENIE I 7 ODWAŻNIKÓW (NIESTANDARDOWY SPOSÓB MOCOWANIA DO UZGODNIENIA Z PROJEKTANTAMI)

ZABUDOWY EKSPOZYTOJNE WYKONANE ZE STALI SUROWEJ GRUBOŚCI 5MM WYKONCZONEJ ODPOWIEDNIO:  
W1 – STAL SUROWA MALOWANA NATRYSKOWO NA KOLOR CZARNY MAT.  
W2 – KRAWĘDŹ ARKUSZA STALI SUROWEJ SZLIFOWANA DO UZYSKANIA POŁYSKU ZABEZPIECZONA PRZED KOROZJĄ POWOKĄ BEZBARWNA  
SZ – SZKLENIE GABLOT WYKONANE ZE SZKŁA MUZEALNEGO O GRUBOŚCI 5MM ŁĄCZONEGO SPOJNA BEZBARWNA

UWAGI:

- PRZED PRZYSTĄPIENIEM DO ROBÓT WYKONAWCA ZOBOWIĄZANY JEST SPRAWDZIĆ WSZYSTKIE WYMAGI NA BUDOWIE
- WSZELKIE ZMIANY, KTÓRE WYKONAWCA ZDECYDUJE SIĘ WPROWADZIĆ POWINNY BYĆ UZGODNIONE Z PROJEKTANTAMI
- WSZELKIE KOLORY ZASTRZEŻONE DO DECYZJI PROJEKTANTÓW
- RSŁUKI WARSZTATOWE WSZELKICH ELEMENTÓW I PROPONOWANYCH ROZWIĄZAŃ TECHNICZNYCH PRZEDSTAWIĆ DO AKCEPTACJI PROJEKTANTÓW
- WSZELKIE PRAWA AUTORSKIE NALEŻĄ DO PRACOWNI WWA

WYSTAWA STALA W GALERII ŚREDNIOWIECZNEJ W MUZEUM NARODOWYM W WARSZAWIE

INWESTOR	
MUZEUM NARODOWE W WARSZAWIE	
PROJEKT PRZETARGOWY	
BRANŻA	ARCHITEKTURA
ZESPÓŁ PROJEKTOWY	PODSZ / REZERC
mgr art. Boris Kudlička mgr inż. arch. Marcin Mostafa mgr inż. arch. Natalia Paszkowska mgr inż. arch. Michał Bartnicki inż. arch. Daria Wiliczyńska	

**WWAA** WWA Architects  
UL. MIŃSKA 25 bud.44  
03-808 WARSZAWA  
WWW.WWAA.PL

DATA  
09.11.2012r.

SKALA  
1:10

DETAL 10 - STEŻENIE I DOCIĄŻENIE EKSPOZYTORÓW

WYKONANIE  
SŁABEJ  
NUMER PROJEKTU

AR.04.10