

UWAŻA:  
EKSPONAT USZTAMPIANY NA PODSTAWIE, MOCOWANY MIN.  
DWAOMA ELEMENTAMI MOCUJĄCYMI UZ.


ZABUDOWY EKSPOZYCYJNE WYKONANE ZE STALU SUROWEJ  
GRUBOŚCI 5MM WYKOŃCZONEJ ODPWIEDNIO:

W1 – STAL SUROWA MALOWANA NATRYSKOWO NA KOLOR  
CZARNY MAT.

W2 – KRAWĘDZ ARKUSZA STALU SUROWEJ SZLIFOWANA DO  
UZYSKANIA POTYSKU ZABEZPIECZONA PRZED KORROZJĄ  
POMIŁKĄ BEZBARWNA

SZ – SZKLENIE GABLOT WYKONANE ZE SZKŁA MUZEALNEGO O  
GRUBOŚCI 5MM ŁĄCZONEGO SPOINĄ BEZBARWNA

OZNACZENIA EKSPONATÓW:

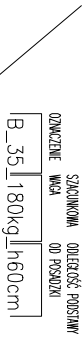

2.14 NUMER ZABUDOWY EKSPOZYCYJNEJ



KIERUNEK PODSTAWOWEJ ŚCIEŻKI ZWIEDZANIA



UWAGI:

1. PRZED PRZYSTĄPIENIEM DO ROBÓT WYKONAWCA ZOBOWIĄZANY JEST SPRAWDZIĆ WSZYSTKIE WYMAGANIA NA BUDOWIE.
2. WSZELKIE ZMIANY, KTÓRE WYKONAWCA ZDECYDUJE SIĘ WPROWADZIĆ POWNINY BYĆ UZGODNIONE Z PROJEKTANTAMI.
3. WSZELKIE KOLORY ZASTRZEŻONE DO DETALI PROJEKTANTÓW.
4. RYSUNKI WARSZTATOWE WSZELKICH ELEMENTÓW I PROPONOWANYCH ROZWIĄZAŃ TECHNICZNYCH PRZEDSTAWIĆ DO AKCEPTACJI PROJEKTANTÓW.
5. WSZELKIE PRACA AUTORSKIE NALEŻĄ DO PRACOWNI WWA.

WYSTAWA STAŁA W GALERII ŚREDNIOWIECZNEJ W  
MUZEUM NARODOWYM W WARSZAWIE

INWESTOR	
MUZEUM NARODOWE W WARSZAWIE	
PROJEKT PRZETARGOWY	
ARCHITEKTURA	
ZESPÓŁ PROJEKTOWY	PODS / REZERC
mgr art. Boris Kudlička mgr inż. arch. Marcin Mostafa mgr inż. arch. Natalia Paszkowska mgr inż. arch. Michał Bornicki inż. arch. Dorota Wilczyńska	


WWAA  
UL. MIŃSKA 25 bud.44  
03-808 WARSZAWA  
WWW.WWA.PL

DATA 09.11.2012r. SKALA 1:20

RYSunek ZABUDOWY EKSPOZYCYJNEJ  
2.01

NUMER PROJEKTU

AR.03.02.02

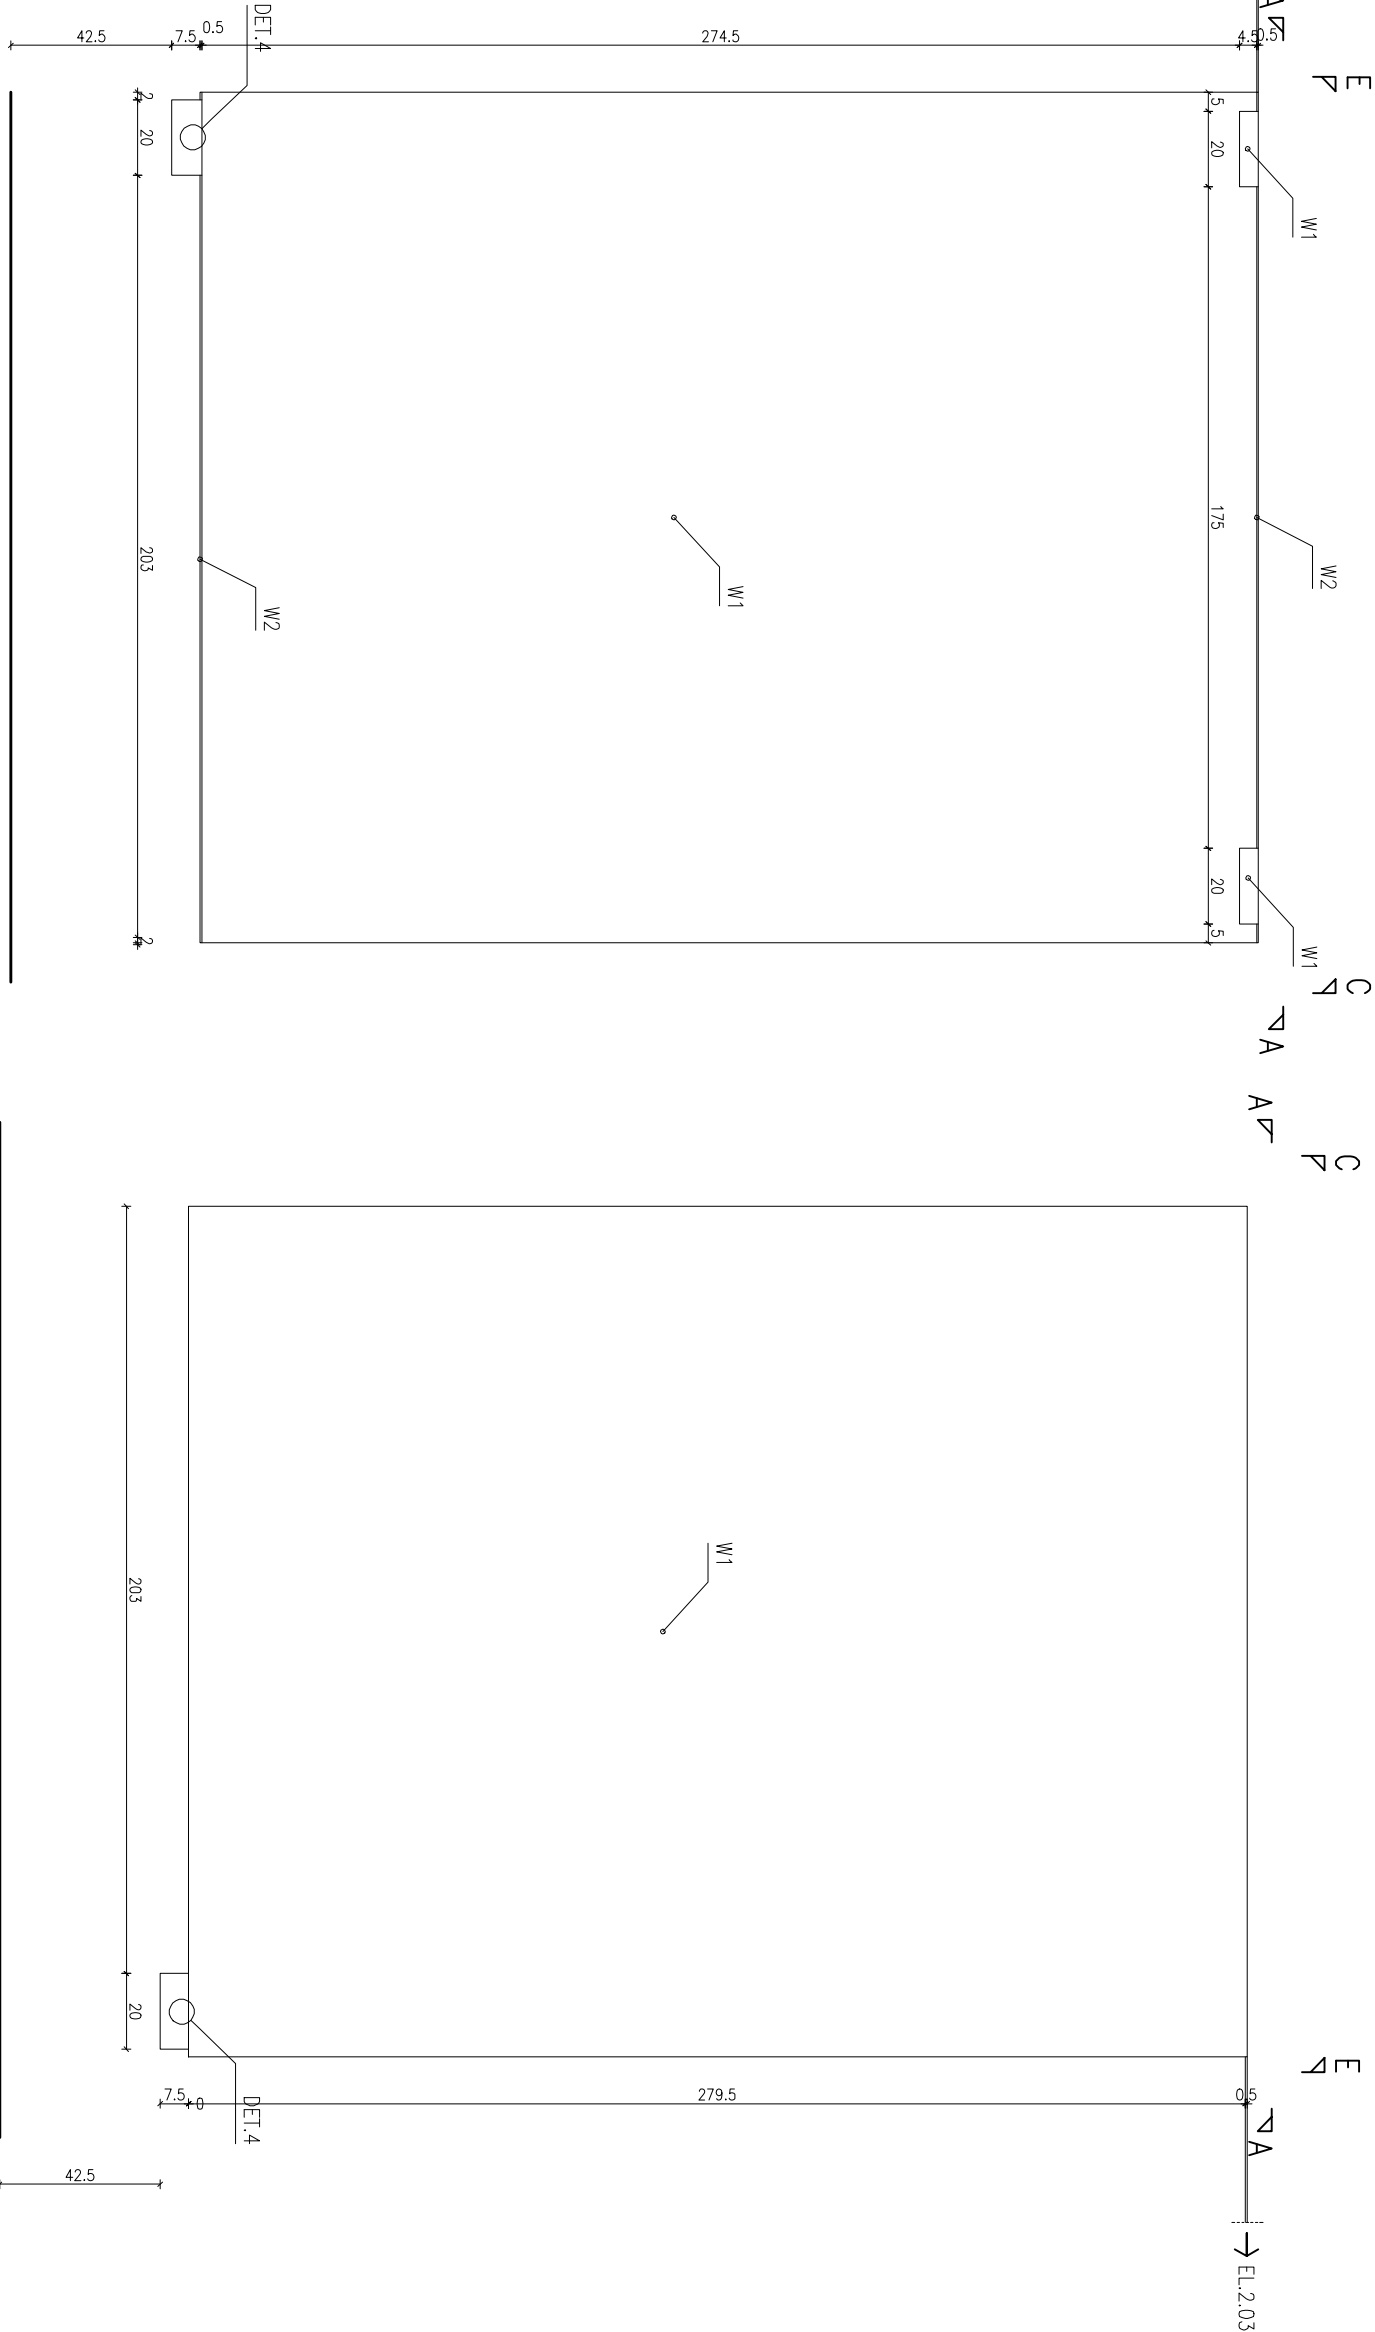

WIDOK D-D

WIDOK B-B