


WIDOK A-A


E C

E C

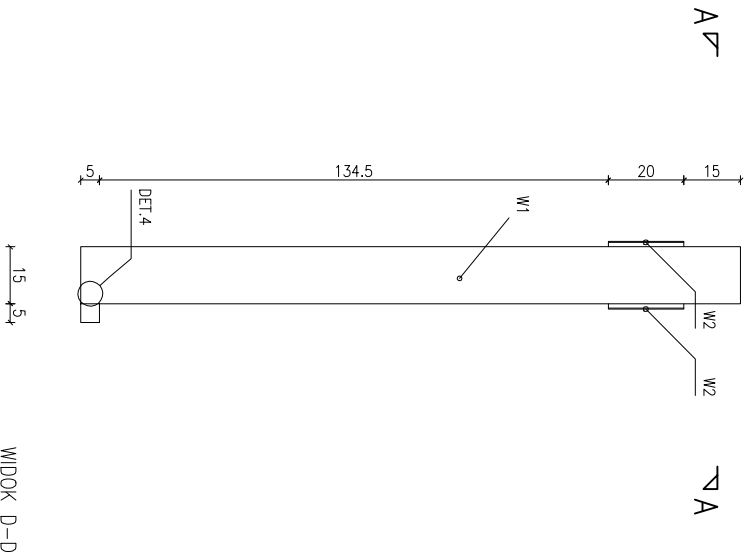


E C

B D

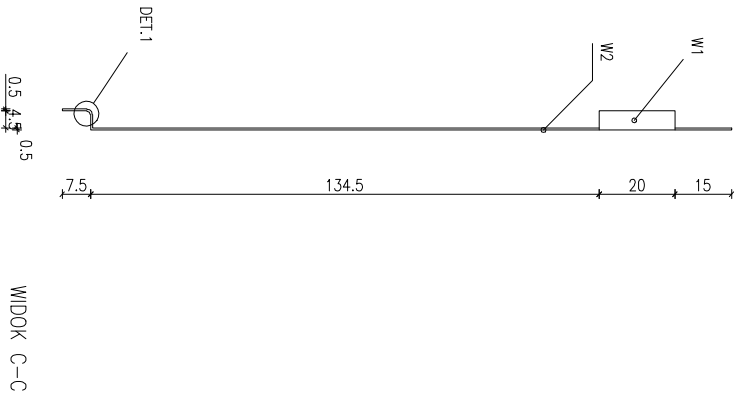

B D


C E

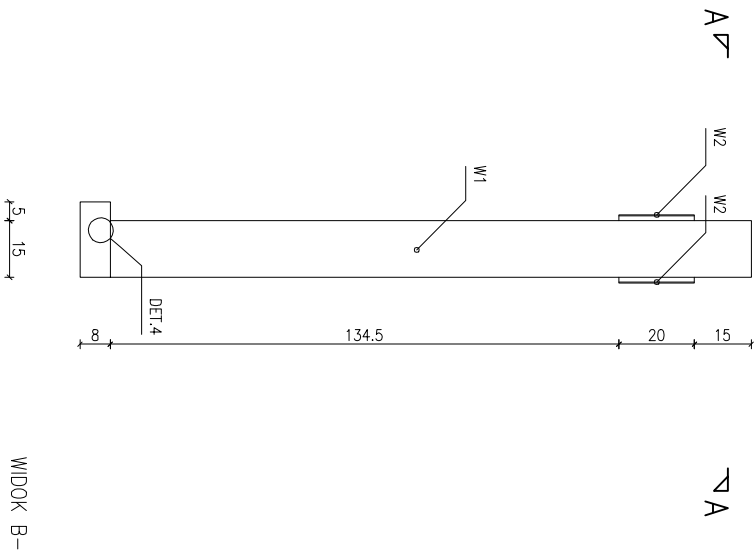

C E


UWAGA:
WYMIARY EKSPONATORA DOSTOSOWAĆ DO WYMIARÓW
EKSPONATU, KTORY NALEŻY NA MIEJSCU ZWYKOWAĆ POD
NADZOREM PRZEDSIAMCIELA ODPOWIEDNIEJ PRACOWNI
ZABUDOWY EKSPOZYCYJNE WYKONANE ZE STALU SUROWEJ
GRUBOŚCI 5MM WYKONCZONEJ ODPOWIEDNIO:
W1 – STAL SUROWA MALOWANA NATYRSKOWO NA KOLOR
CZARNY MAT.
W2 – KRAWĘDŹ ARKUSZA STALU SUROWEJ SZLIFOWANA DO
UZYSKANIA POŁYSKU ZABEZPIECZONA PRZED KOROZJĄ
POWŁOKĄ BEZBARWNĄ
SZ – SZKLENIE GABLOT WYKONANE ZE SZKŁA MUZEALNEGO O
GRUBOŚCI 5MM ŁĄCZONEGO SPOINĄ BEZBARWNĄ

OZNACZENIA EKSPONATÓW:

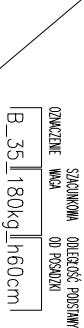

2.14 NUMER ZABUDOWY EKSPOZYCYJNEJ

ORIENTACYJNY OBRYS EKSPONATU

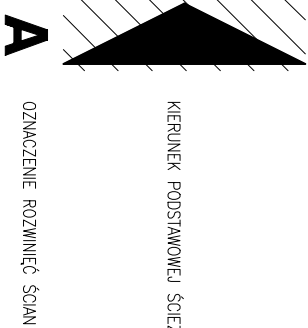

OZNACZENIE ROZWINIĘĆ ŚCIAN

- UWAGI:
- PRZED PRZYSTĄPIENIEM DO ROBÓT WYKONAWCA ZOBOWIĄZANY JEST SPRAWDZIĆ WSZYSTKIE WYMIARY NA BUDOWIE.
 - WSZELKIE ZMIANY, KTÓRE WYKONAWCA ZDECYDUJE SIĘ WPROWADZIĆ POWINNY BYĆ UZGODNIONE Z PROJEKTANTAMI.
 - WSZELKIE KOLORY ZASTRZEŻONE DO DECYZJI PROJEKTANTÓW.
 - RYŚUNKI WARSZTATOWE WSZELKICH ELEMENTÓW I PROPONOWANYCH ROZWIĄZAŃ TECHNICZNYCH PRZEDSTAWIĆ DO AKCEPTACJI PROJEKTANTÓW.
 - WSZELKIE PRACA AUTORSKIE NALEŻĄ DO PRACOWNI WWA.

WYSTAWA STAŁA W GALERII ŚREDNIOWIECZNEJ W MUZEUM NARODOWYM W WARSZAWIE

INWESTOR	
MUZEUM NARODOWE W WARSZAWIE	
PROJEKT PRZETARGOWY	
BRANŻA	
ARCHITEKTURA	
ZESPÓŁ PROJEKTOWY	PODSZ. / REZERC.
mgr art. Boris Kudlička mgr inż. arch. Marcin Mostafa mgr inż. arch. Natalia Paszkowska inż. arch. Michał Borński inż. arch. Dorota Wilczyńska	

WWAA
WWA Architects
UL. MIŃSKA 25 bud.44
03-808 WARSZAWA
WWW.WWA.PL

DATA 09.11.2012r. SKALA 1:20

RYŚUNEK ZABUDOWY EKSPOZYCYJNEJ
2.23

AR.03.02.23