

UWAGA:
EKSPONAT USTAWIONY NA PODSTAWIE, MOCOWANY MIN. DWOMA
ELEMENTAMI MOCUJĄCYMI U1.

ZABUDOWY EKSPOZYCYJNE WYKONANE ZE STALU SUROWEJ
GRUBOŚCI 5MM WYKONCZONEJ ODPowiednio:

W1 – STAL SUROWA MALOWANA NATYRSKOWO NA KOLOR
CZARNY MAT.

W2 – KRAWĘDZ ARKUSZA STALU SUROWEJ SZLIFOWANA DO
UZYSKANIA POŁYSKU ZABEZPIECZONA PRZED KOROZJĄ
POWŁOKĄ BEZBARWNA

SZ – SZALENIE GABLOT WYKONANE ZE SZKŁA MUZEALNEGO O
GRUBOŚCI 5MM ŁĄCZONEGO SPOINĄ BEZBARWNA

OZNACZENIA EKSPONATÓW:

SZALOWNIA OBLICZYSZ POKRYWY
OZNACZENIE WŁĄCZĄC
B_351180kg1h60cm

2.14 NUMER ZABUDOWY EKSPOZYCYJNEJ

ORIENTACYJNY OBRYS EKSPONATU

KIERUNEK PODSTAWOWEJ ŚCIEŻKI ZWIEDZANIA

A OZNACZENIE ROZWINIĘĆ ŚCIAN

UWAGI:

- PRZED PRZYSTĄPIENIEM DO ROBÓT WYKONAWCA ZOBOWIĄZANY JEST SPRAWDZIĆ
WSZYSTKIE WYMAGANIA NA BUDOWIE
- WSZELKIE ZMIANY, KTÓRE WYKONAWCA ZDECYDUJE SIĘ WPROWADZIĆ POWINNY BYĆ
UZGODNIONE Z PROJEKTANTAMI
- WSZELKIE KOLORY ZASTRZEŻONE DO DECYZJI PROJEKTANTÓW
- RYŚLUNKI WARSZTATOWE WSZELKICH ELEMENTÓW I PROPONOWANYCH
ROZWIĄZAŃ TECHNICZNYCH PRZEDSTAWIĆ DO AKCEPTACJI PROJEKTANTÓW
- WSZELKIE PRACA AUTORSKIE NALEŻĄ DO PRACOWNI WWA

WYSTAWA STAŁA W GALERII ŚREDNIOWIECZNEJ W
MUZEUM NARODOWYM W WARSZAWIE


INWESTOR	
MUZEUM NARODOWE W WARSZAWIE	
PROJEKT PRZETARGOWY	
ARCHITEKTURA	
ZESPÓŁ PROJEKTOWY	PODSZ / REZERC
mgr art. Boris Kudlička mgr inż. arch. Marcin Mostafa mgr inż. arch. Natalia Paszkowska mgr inż. arch. Michał Borński inż. arch. Dorota Wilczyńska	

WWAA Architekt
UL. MIŃSKA 25 bud.44
03-808 WARSZAWA
WWW.WWAA.PL

DATA 09.11.2012r. SKALA 1:20

WYKONANIE PRACOWNI
SUBIEKT
RYŚLUNEK ZABUDOWY EKSPOZYCYJNEJ
3.01

AR.03.03.01.02

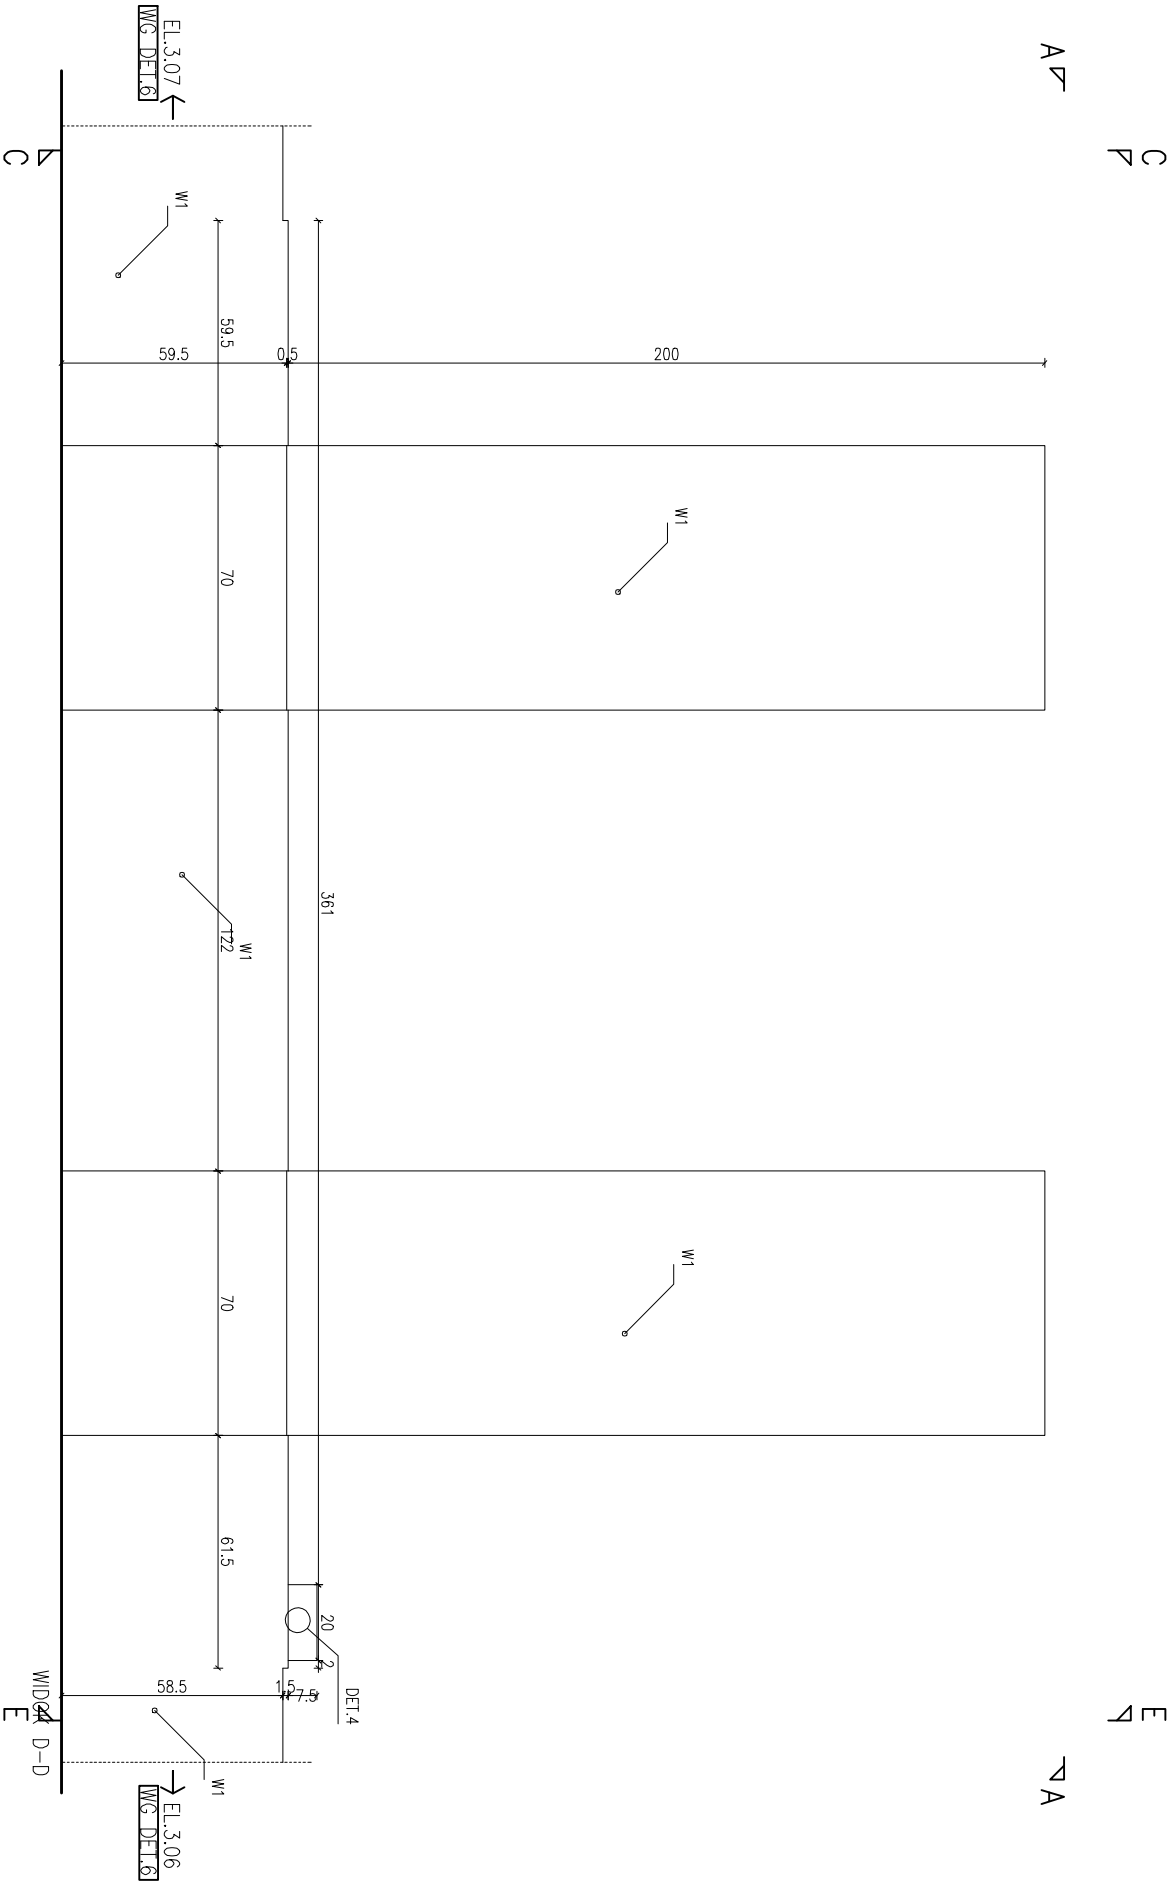

EL.3.07 ← WŁG DET.6
EL.3.06 → WŁG DET.6