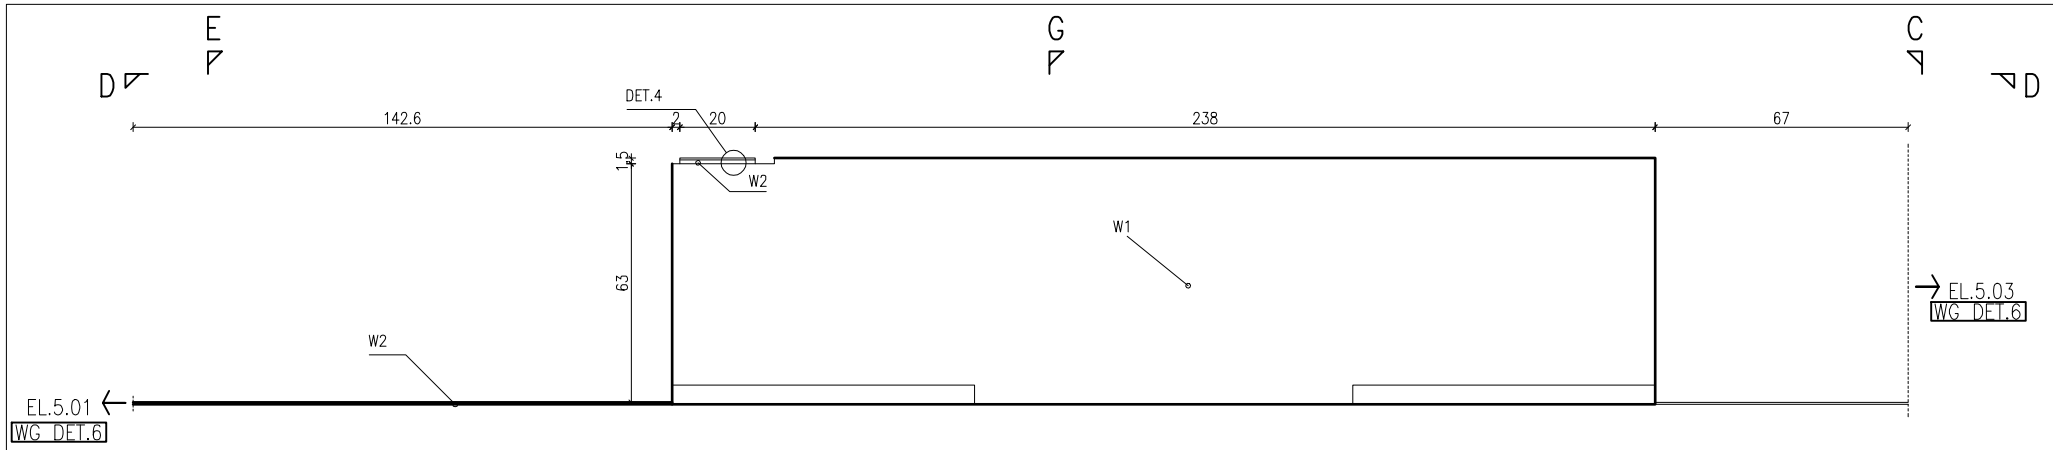

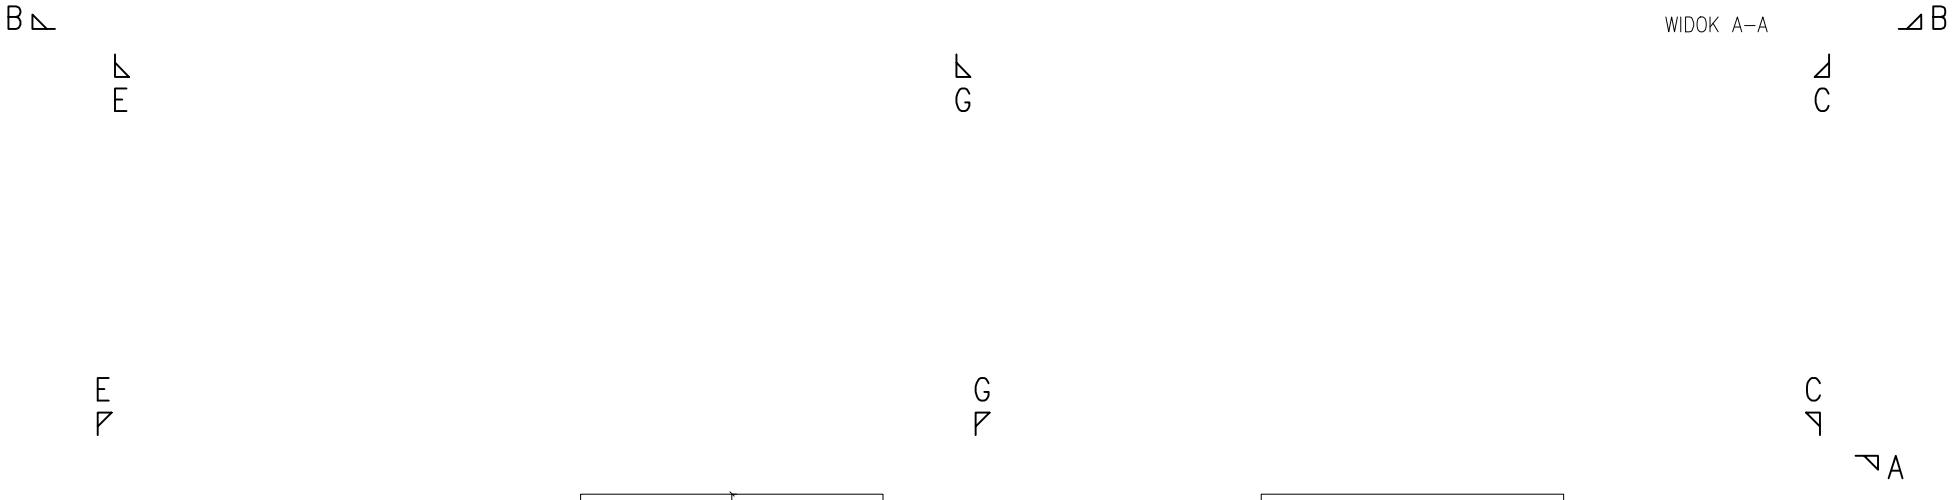

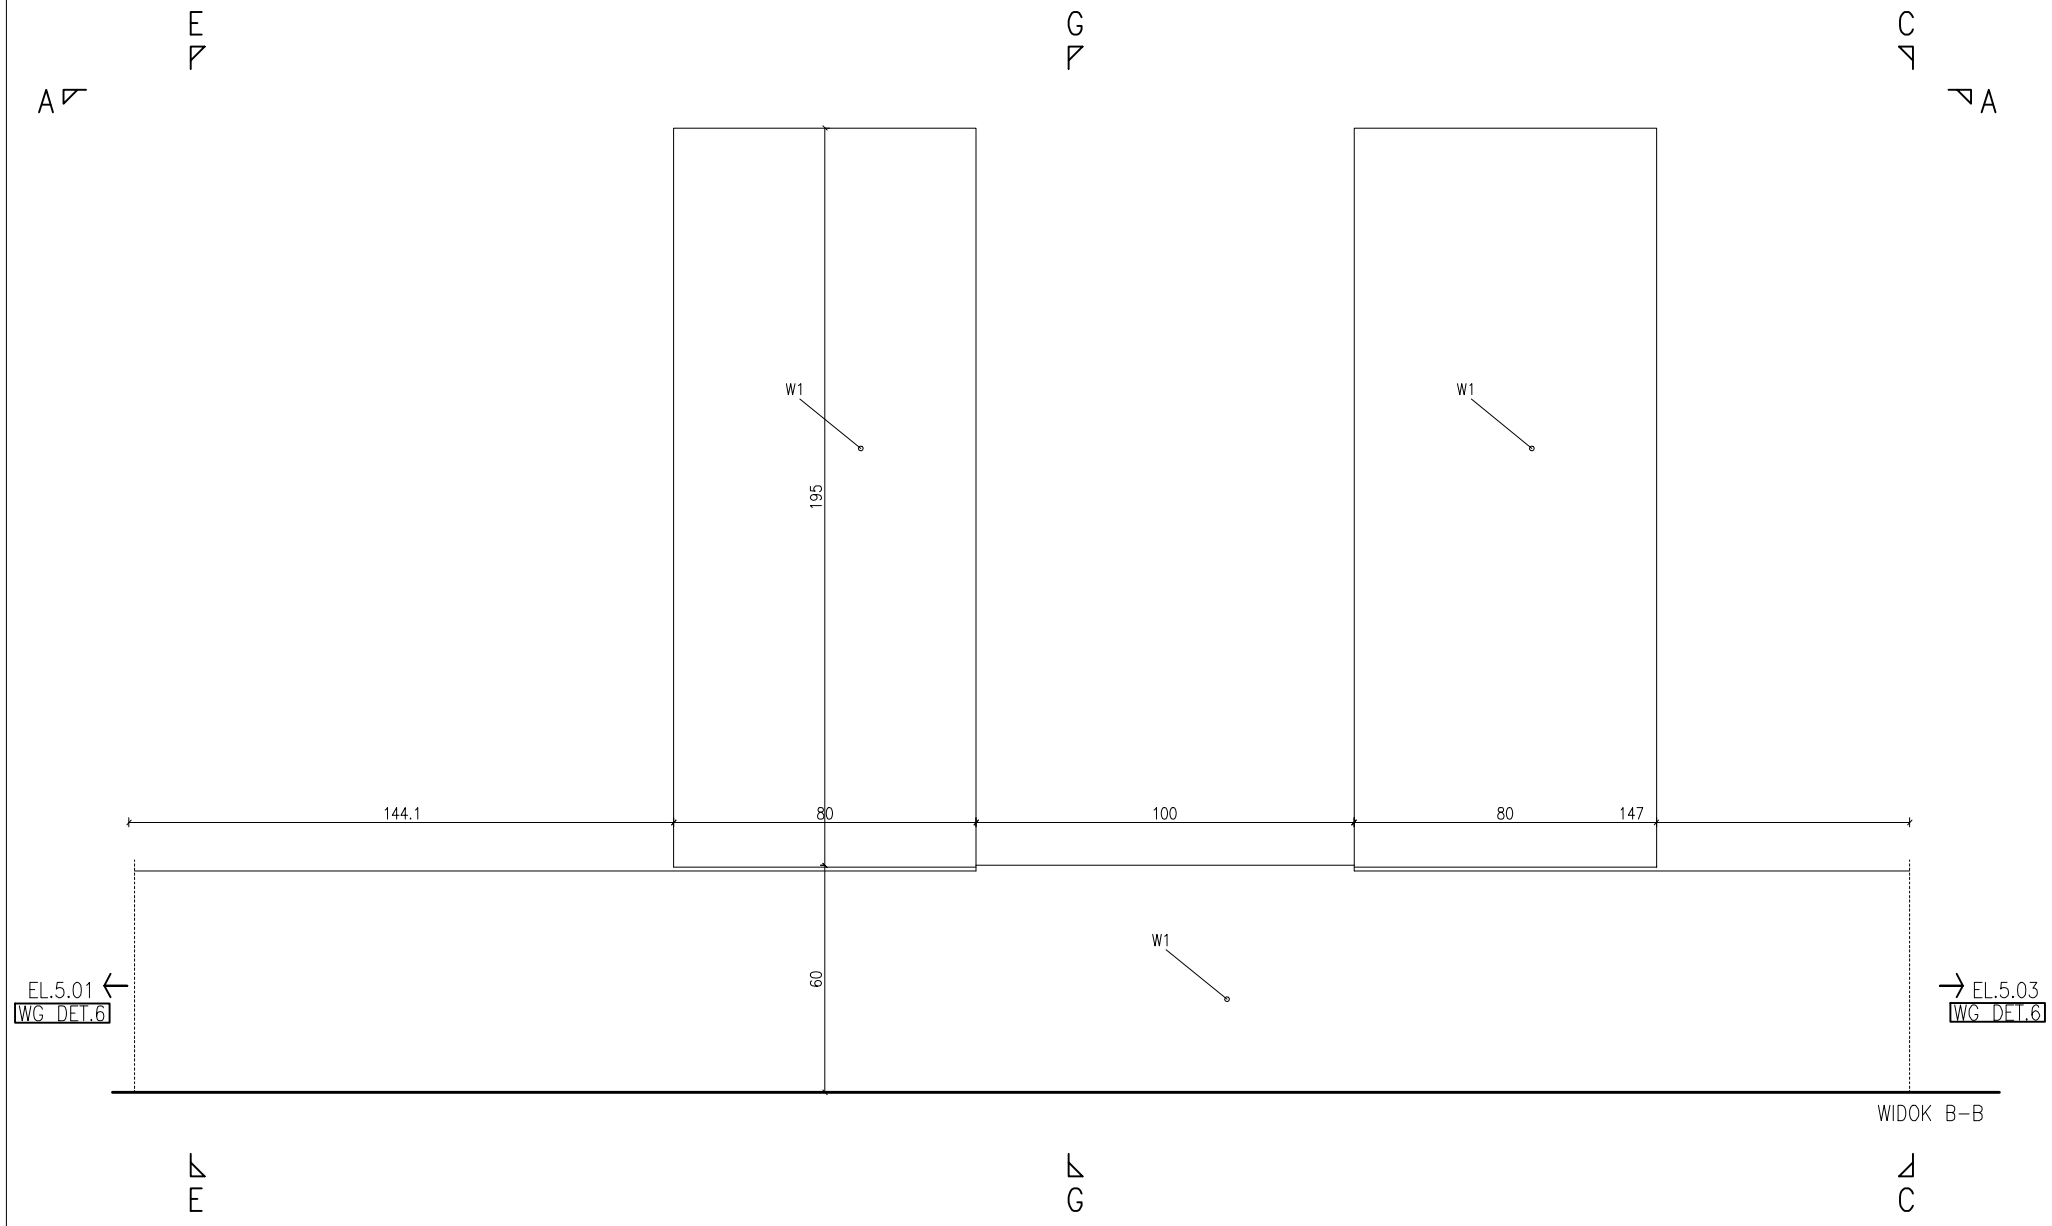

UWAGA:
EKSPONAT USTAWIONY NA PODSTAWIE, MOCOWANY MIN. CZTEREMA ELEMENTAMI MOCUJĄCYMI U1.

ZABUDOWY EKSPOZYCYJNE WYKONANE ZE STALI SUROWEJ GRUBOŚCI 5MM WYKOŃCZONEJ ODPOWIEDNIO:

W1 – STAL SUROWA MALOWANA NATRYSKOWO NA KOLOR CZARNY MAT.

W2 – KRAWĘDŹ ARKUSZA STALI SUROWEJ SZLIFOWANA DO UZYSKANIA POŁYSKU ZABEZPIECZONA PRZED KOROZJĄ POWŁOKĄ BEZBARWNĄ

SZ – SZKLENIE GABLOT WYKONANE ZE SZKŁA MUZEALNEGO O GRUBOŚCI 5MM ŁĄCZONEGO SPOINĄ BEZBARWNĄ

OZNACZENIA EKSPONATÓW:

OZNACZENIE | SZACUNKOWA WAGA | ODLEGŁOŚĆ PODSTAWY OD POSADZKI

B_35_180kg_h60cm

2.14 NUMER ZABUDOWY EKSPOZYCYJNEJ

ORIENTACYJNY OBRYS EKSPONATU

KIERUNEK PODSTAWOWEJ ŚCIEŻKI ZWIEDZANIA

A OZNACZENIE ROZWINIĘĆ ŚCIAN

UWAGI:

1. PRZED PRZYSTĄPIENIEM DO ROBÓT WYKONAWCA ZOBOWIĄZANY JEST SPRAWDZIĆ WSZYSTKIE WYMIARY NA BUDOWIE
2. WSZELKIE ZMIANY, KTÓRE WYKONAWCA ZDECYDUJE SIĘ WPROWADZIĆ POWINNY BYĆ UZGODNIONE Z PROJEKTANTAMI
3. WSZELKIE KOLORY ZASTRZEŻONE DO DECYZJI PROJEKTANTÓW
4. RYSUNKI WARSZTATOWE WSZELKICH ELEMENTÓW I PROPONOWANYCH ROZWIĄZAŃ TECHNICZNYCH PRZEDSTAWIĆ DO AKCEPTACJI PROJEKTANTÓW
5. WSZELKIE PRAWA AUTORSKIE NALEŻĄ DO PRACOWNI WWAA

PROJEKT
WYSTAWA STAŁA W GALERII ŚREDNIOWIECZNEJ W MUZEUM NARODOWYM W WARSZAWIE

INWESTOR
MUZEUM NARODOWE W WARSZAWIE

PROJEKT PRZETARGOWY

BRANŻA
ARCHITEKTURA

ZESPÓŁ PROJEKTOWY
mgr art. Boris Kudlička
mgr inż. arch. Marcin Mostafa
mgr inż. arch. Natalia Paszkowska
mgr inż. arch. Michał Bartnicki
inż. arch. Dorota Wilczyńska

PODPIS / PIECZĘĆ

WWAA
WWA Architekci
UL.MIŃSKA 25 bud.44
03-808 WARSZAWA
WWW.WWAA.PL

DATA 09.11.2012r.
SKALA 1:20

NAZWA RYSUNKU/ SUBJECT
RYSUNEK ZABUDOWY EKSPOZYCYJNEJ 5.02

NUMER PROJEKTU
AR.03.05.02.01