

UWAGA:
EKSPONAT USTAWIONY NA PODSTAWIE, MOCOWANY MIN.
CZTEREMA ELEMENTAMI MOCUJĄCYMI U1.


W POZIOMEJ ŚCIANE EKSPOZYTORA, PRZED EKSPONATEM OK.
20 PUNKTÓW ŚWIE TLNYCH WG. DET. 5.

ZABUDOWY EKSPOZYCYJNE WYKONANE ZE STALU SUROWEGO
GRUBOŚCI 5MM WYKONCZONEJ ODPOWIEDNIO:
W1 – STAL SUROWA MALOWANA MATRYSKOWO NA KOLOR
CZARNY MAT.

W2 – KRAWIEŻ ARKUSZA STALU SUROWEGO SZLIFOWANA DO
UZYSKANIA POLYSKU ZABEZPIECZONA PRZED KOROZJĄ
POWŁOKĄ BEZBARWNA

SZ – SZKLENIE GABLOT WYKONANE ZE SZKŁA MUZEALNEGO O
GRUBOŚCI 5MM ŁĄCZONEGO SPOINĄ BEZBARWNA

OZNACZENIA EKSPONATÓW:

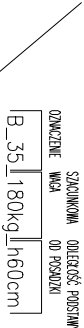

2.14 NUMER ZABUDOWY EKSPOZYCYJNEJ

ORIENTACYJNY OBRYS EKSPONATU



KIERUNEK PODSTAWOWEJ ŚCIEŻKI ZWIEDZANIA

A OZNACZENIE ROZWINIĘĆ ŚCIAN

UWAGI:

- PRZED PRZYSTĄPIENIEM DO ROBÓT WYKONAWCA ZOBOWIĄZANY JEST SPRAWDZIĆ WSZYSTKIE WYMAGANIA BUDOWNE.
- WSZELKIE ZMIANY, KTÓRE WYKONAWCA ZDECYDUJE SIĘ WPROWADZIĆ POWINNY BYĆ UZGODNIONE Z PROJEKTANTAMI.
- WSZELKIE KOLORY ZASTRZEŻONE DO DECYZJI PROJEKTANTÓW.
- RYŚLUNKI WARSZTATOWE WSZELKICH ELEMENTÓW I PROPONOWANYCH ROZWIĄZAŃ TECHNICZNYCH PRZEDSTAWIĆ DO AKCEPTACJI PROJEKTANTÓW.
- WSZELKIE PRACA AUTORSKIE NALEŻĄ DO PRACOWNI WWA.

WYSTAWA STAŁA W GALERII ŚREDNIOWIECZNEJ W MUZEUM NARODOWYM W WARSZAWIE

INWESTOR	
MUZEUM NARODOWE W WARSZAWIE	
PROJEKT PRZETARGOWY	
BRANŻA	ARCHITEKTURA
ZESPÓŁ PROJEKTOWY	PODSZ. / REZERC.
mgr art. Boris Kudlička mgr inż. arch. Marcin Mostafa mgr inż. arch. Natalia Paszkowska mgr inż. arch. Michał Borński inż. arch. Dorota Wilczyńska	


WWAA
WWA Architects
UL. MIŃSKA 25 bud.44
03-808 WARSZAWA
WWW.WWAA.PL

DATA 09.11.2012r.
SKALA 1:20

RYŚLUNEK ZABUDOWY EKSPOZYCYJNEJ
5.06

NUMER PROJEKTU

AR.03.05.06.02

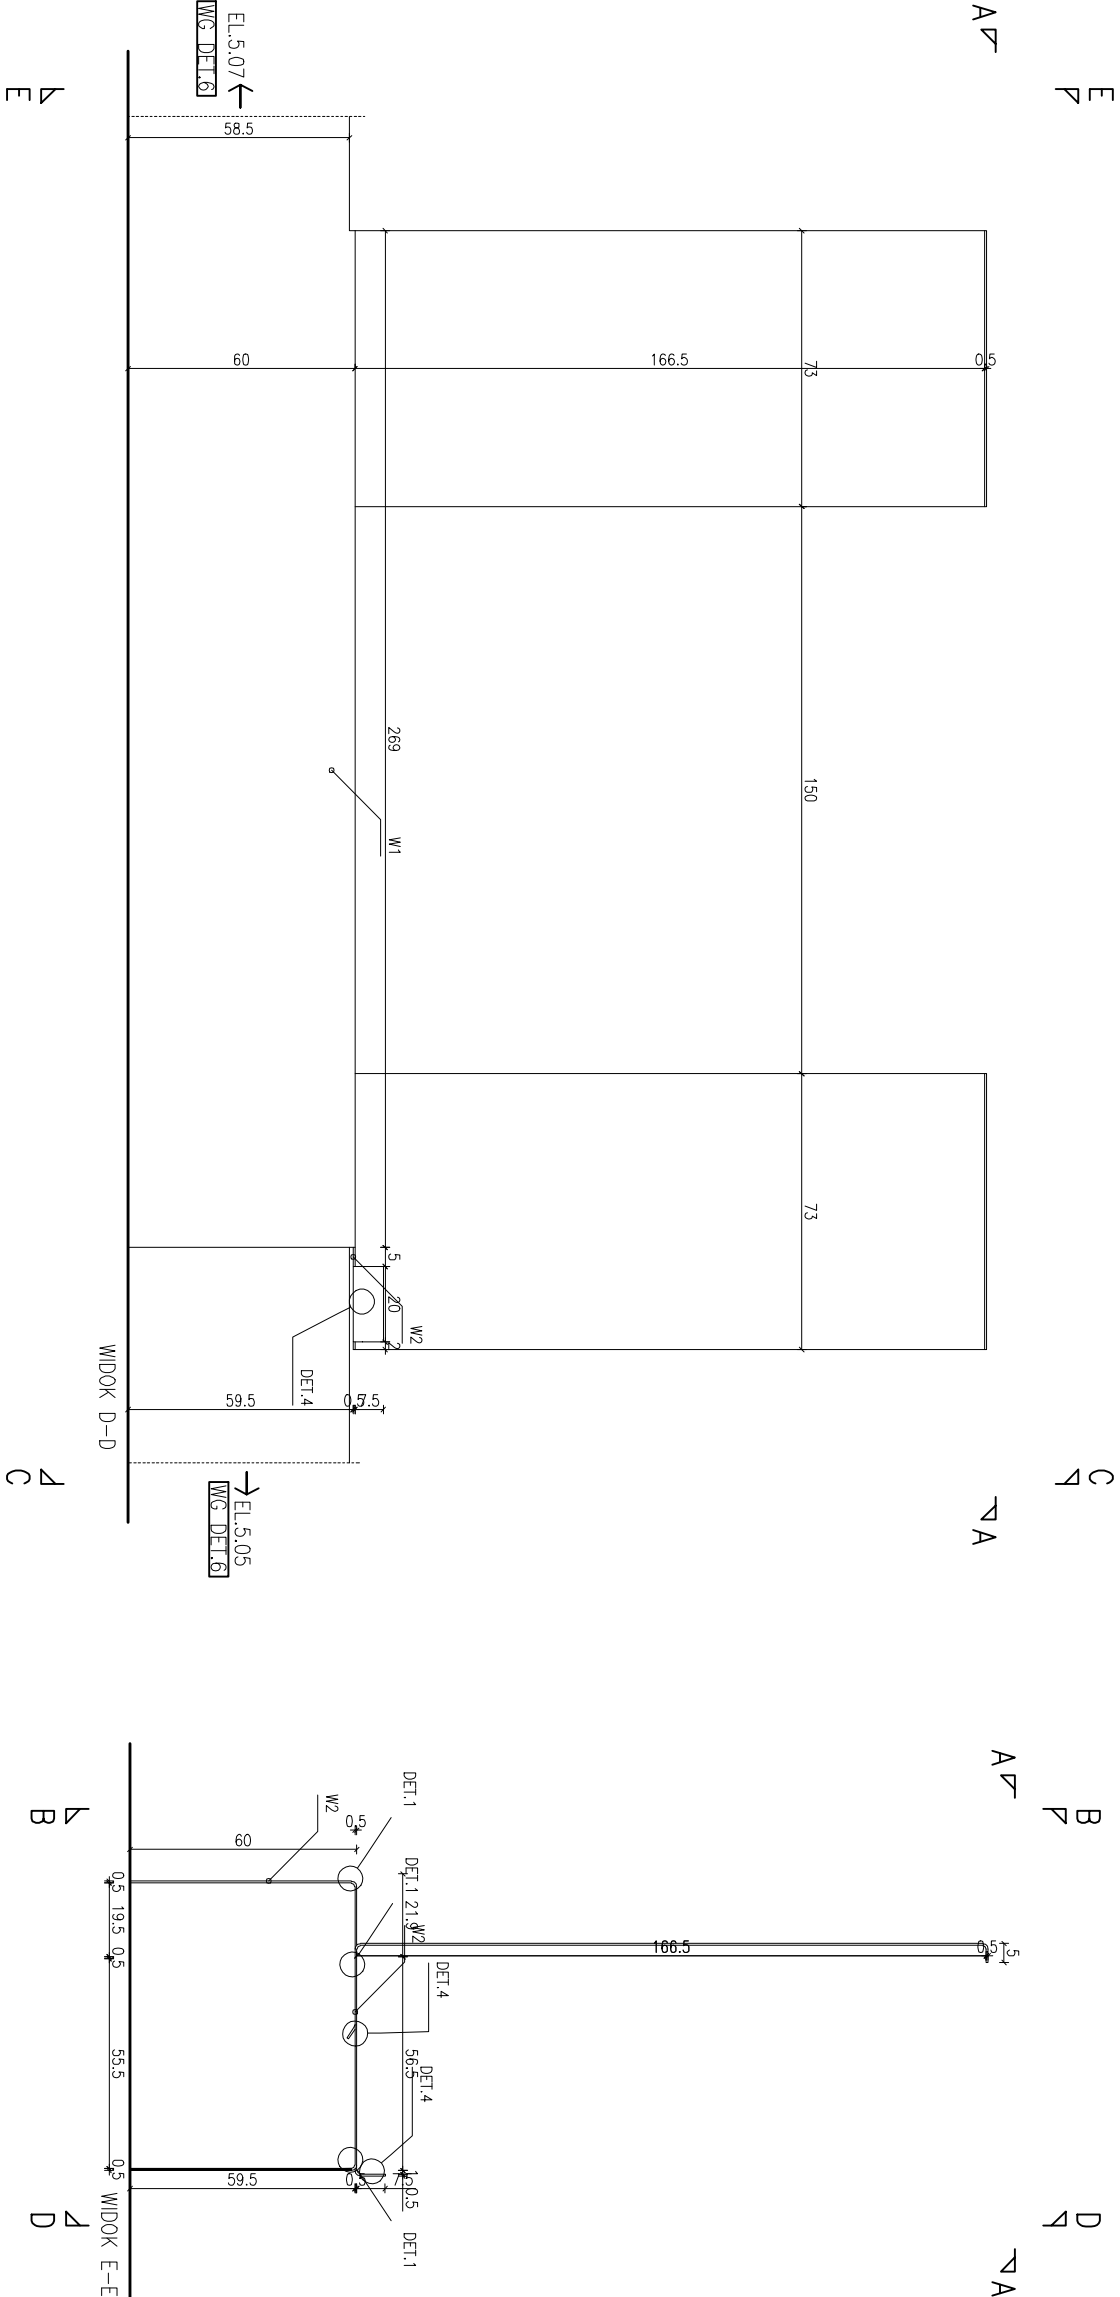

WIDOK D-D
WIDOK E-E

WIDOK D-D
WIDOK E-E