


E F C

G F C F G F E

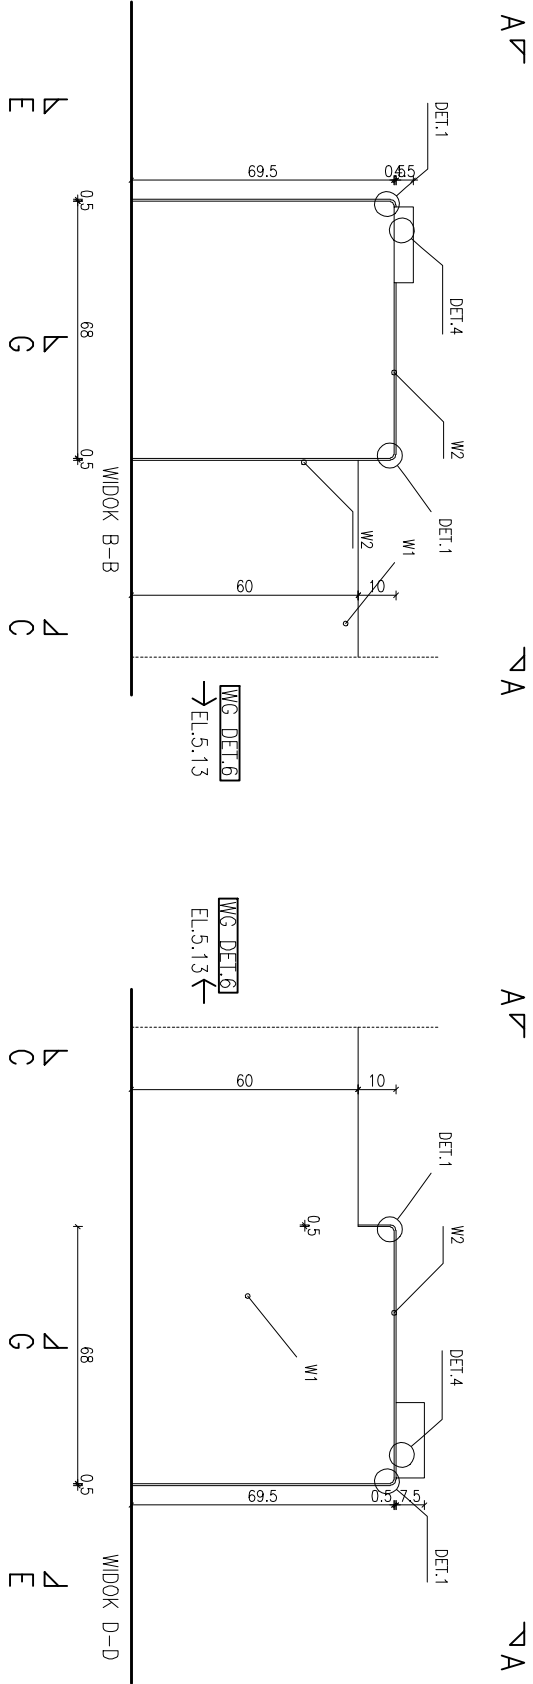

A

B F D

C

WG DET.6

EL.5.13

A



UWAGA:  
EKSPONAT USTAWIONY NA PODSTAWIE, MOCOWANY MIN.  
CZTEREMA ELEMENTAMI MOCUJĄCYMI UŚ.

ZABUDOWY EKSPOZYCYJNE WYKONANE ZE STALI SUROWEJ  
GRUBOŚCI 5MM WYKOŃCZONEJ ODPOWIEDNIO:

W1 – STAL SUROWA MALOWANA NATRYSKOWO NA KOLOR  
CZARNY MAT.

W2 – KRAWĘDŹ ARKUSZA STALI SUROWEJ SZLIFOWANA DO  
UZYSKANIA POŁYSKU ZABEZPIECZONA PRZED KORÓZJĄ  
POWŁOKĄ BEZBARWĄ

SZ – SZKLENIE GABLOT WYKONANE ZE SZKŁA MUZEALNEGO O  
GRUBOŚCI 5MM ŁĄCZONEGO SPOŃA BEZBARWĄ

OZNACZENIA EKSPONATÓW:

SZCZEGÓLNA ODLICZNOŚĆ POŚWIAT  
OZNACZENIE WSKA  
B\_35,1180kg,160cm

2.14 NUMER ZABUDOWY EKSPOZYCYJNEJ

ORIENTACYJNY OBRYS EKSPONATU

KIERUNEK PODSTAWOWEJ ŚCIEŻKI ZWIEDZANIA

A OZNACZENIE ROZWINIĘĆ ŚCIAN

- UWAGI:
1. PRZED PRZYSTĄPIENIEM DO ROBÓT WYKONAWCA ZOBOWIĄZANY JEST SPRAWDZIĆ WSZYSTKIE WYMAGANIA NA BUDOWIE.
  2. WSZELKIE ZMIANY, KTÓRE WYKONAWCA ZDECYDUJE SIĘ WPROWADZIĆ POWINNY BYĆ UZGODNIONE Z PROJEKTANTAMI
  3. WSZELKIE KOLORY ZASTRZEŻONE DO DECYZJI PROJEKTANTÓW
  4. RYSUNKI WARSZTATOWE WSZELKICH ELEMENTÓW I PROPONOWANYCH ROZWIĄZAŃ TECHNICZNYCH PRZEDSTAWIĆ DO AKCEPTACJI PROJEKTANTÓW
  5. WSZELKIE PRACA AUTORSKIE NALEŻĄ DO PRACOWNI WWA

WYSTAWA STAŁA W GALERII ŚREDNIOWIECZNEJ W  
MUZEUM NARODOWYM W WARSZAWIE

MUZEUM NARODOWE W WARSZAWIE

PROJEKT PRZETARGOWY

ARCHITEKTURA

ZESPÓŁ PROJEKTOWY  
mgr art. Boris Kudlička  
mgr inż. arch. Marcin Mostafa  
mgr inż. arch. Natalia Paszkowska  
mgr inż. arch. Michał Bornicki  
inż. arch. Dorota Wilczyńska

WWAA  
UL. MIŃSKA 25 bud.44  
03-808 WARSZAWA  
WWW.WWAA.PL

DATA  
09.11.2012r.

SKALA  
1:20

RYSunek ZABUDOWY EKSPoZYCYJNEJ

5.14

AR.03.05.14