



WIDOK A-A




WIDOK B-B

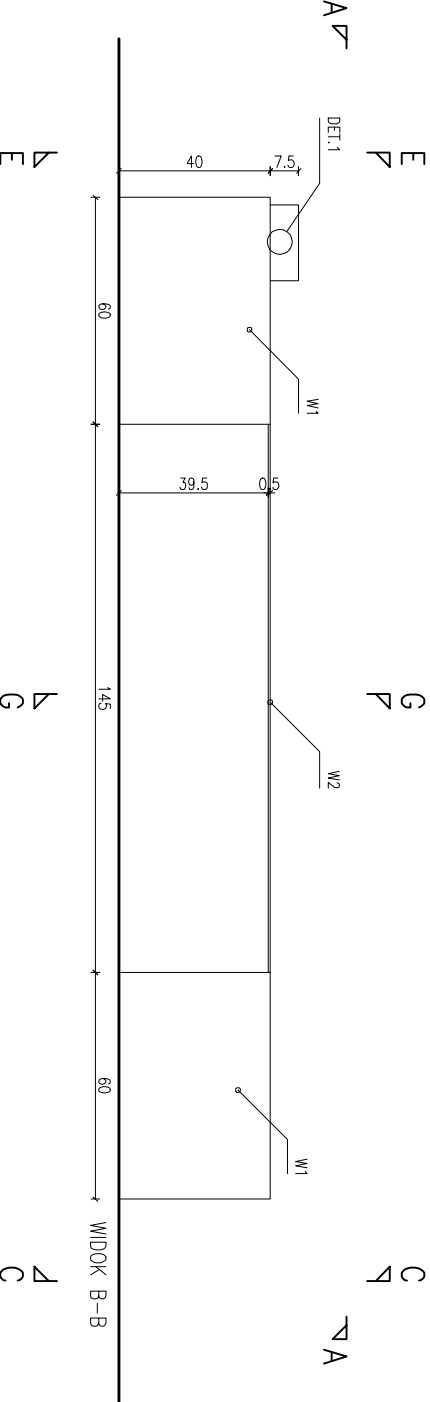


WIDOK C-C

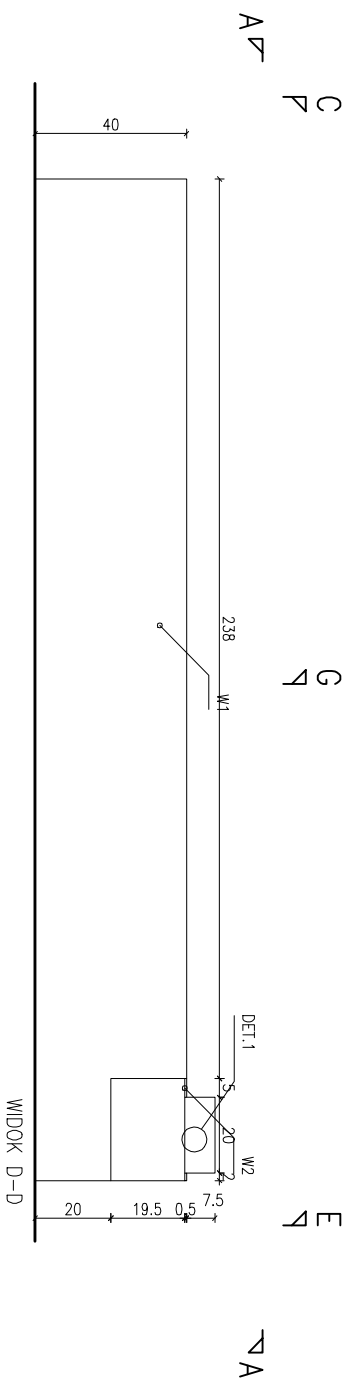


WIDOK D-D

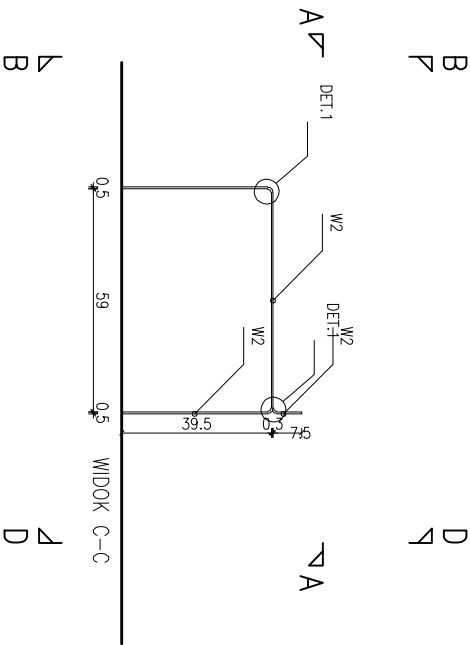

WIDOK E-E

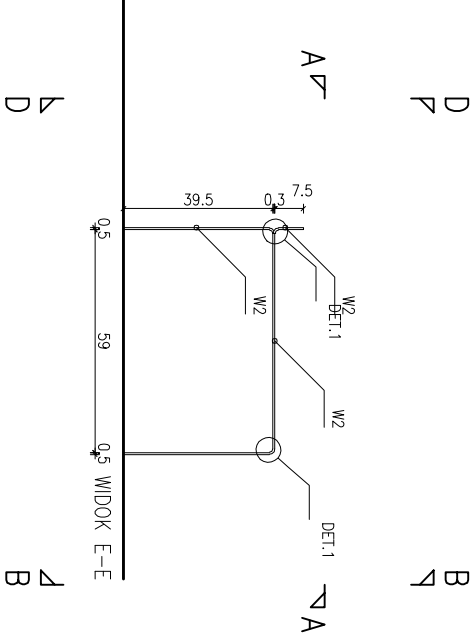

WIDOK F-F

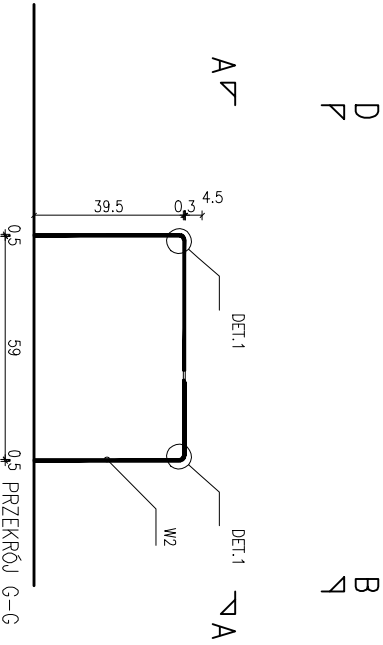

WIDOK G-G

UWAGA:
EKSPONAT USTAWIONY NA PODSTAWIE, MOCOWANY MIN. DWOMA
ELEMENTAMI MOCUJĄCYMI U2.
W POZIOMEJ ŚCIANE EKSPOZYTORA, PRZED EKSPONATEM OK.
25 PUNKTÓW ŚWIETLNYCH WG. DET. 5.


ZABUDOWY EKSPOZYCYJNE WYKONANE ZE STALU SUROWCEJ
GRUBOŚCI 5MM WYKONCZONEJ ODPWIEDNIO:

W1 – STAL SUROWA MALOWANA MATRYSKOWO NA KOLOR
CZARNY MAT.

W2 – KRAJEDZ ARKUSZA STALU SUROWCEJ SZLIFOWANA DO
UZYSKANIA POZYSKU ZABEZPIECZONA PRZED KOROZJĄ
POWŁOKĄ BEZBARWNA

SZ – SZKALENIE GABLOT WYKONANE ZE SZKŁA MUZEALNEGO O
GRUBOŚCI 5MM ŁĄCZONEGO SPOJNA BEZBARWNA

OZNACZENIA EKSPONATÓW:

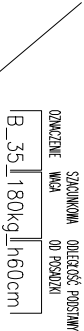

2.14 NUMER ZABUDOWY EKSPOZYCYJNEJ

ORIENTACYJNY OBRYS EKSPONATU

KIERUNEK PODSTAWOWEJ ŚCIEŻKI ZWIEDZANIA

A OZNACZENIE ROZWINIĘĆ ŚCIAN

- UWAGI:
1. PRZED PRZYSTĄPIENIEM DO ROBÓT WYKONAWCA ZOBOWIĄZANY JEST SPRAWDZIĆ WSZYSTKIE WYMAGANIA NA BUDOWIE.
 2. WSZELKIE ZMIANY, KTÓRE WYKONAWCA ZDECYDUJE SIĘ WPROWADZIĆ POWINNY BYĆ UZGODNIONE Z PROJEKTANTAMI.
 3. WSZELKIE KOLORY ZASTRZEŻONE DO DECYZJI PROJEKTANTÓW.
 4. RYSUNKI WARSZTATOWE WSZELKICH ELEMENTÓW I PROPONOWANYCH ROZWIĄZAŃ TECHNICZNYCH PRZESTAWIĆ DO AKCEPTACJI PROJEKTANTÓW.
 5. WSZELKIE PRAWA AUTORSKIE NALEŻĄ DO PRACOWNI WWA.

WYSTAWA STALA W GALERII ŚREDNIOWIECZNEJ W MUZEUM NARODOWYM W WARSZAWIE

INWESTOR	
MUZEUM NARODOWE W WARSZAWIE	
PROJEKT PRZETARGOWY	
BRANŻA	
ARCHITEKTURA	
ZESPÓŁ PROJEKTOWY	PODSZ / REZERC
mgr art. Boris Kudlička mgr inż. arch. Marcin Mostała mgr inż. arch. Natalia Paszkowska mgr inż. arch. Michał Borński inż. arch. Dorota Wilczyńska	

WWAA
WWA Architects
UL. MIŃSKA 25 bud.44
03-808 WARSZAWA
WWW.WWAA.PL

DATA
09.11.2012r.

SKALA
1:20

RYSunek ZABUDOWY EKSPOZYCYJNEJ
6.01

AR.03.06.01