

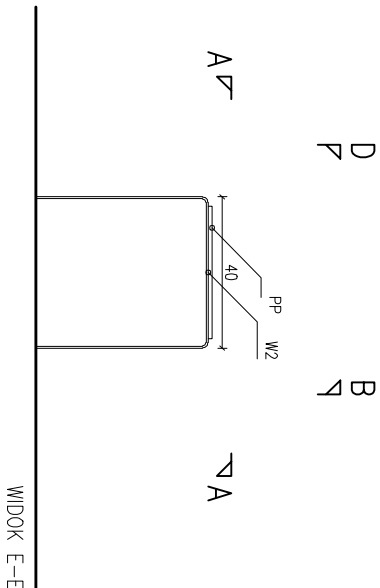
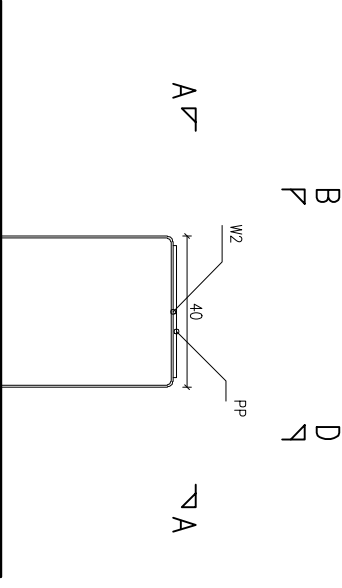
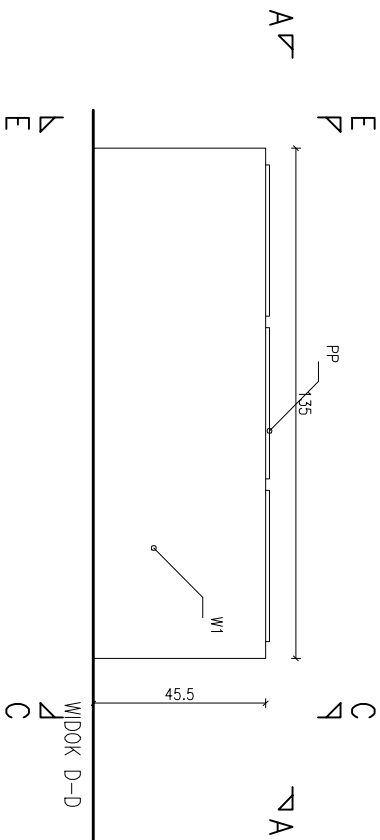


WIDOK A-A

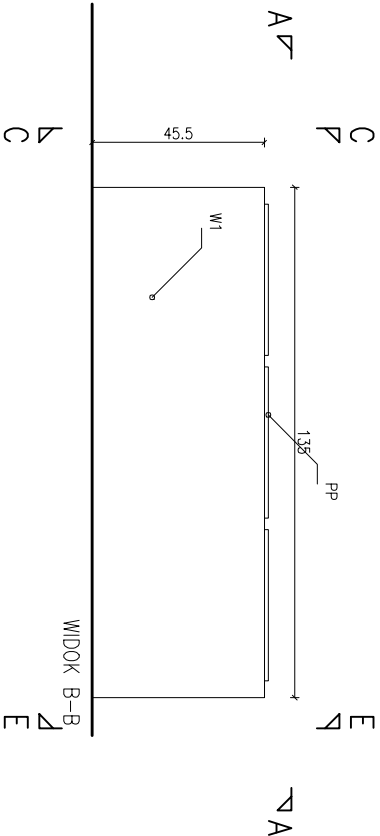

ZABUDOWY EKSPOZYCYJNE WYKONANE ZE STALU SUROWCEJ GRUBOŚCI 5MM WYKONCZONEJ ODPOWIEDNIO:
W1 – STAL SUROWA MALOWANA NATRYSKOWO NA KOLOR CZARNY MAT.
W2 – KRAJEDŹ ARKUSZA STALU SUROWCEJ SZLIFOWANA DO UZYSKANIA POŁYSKU ZABEZPIECZONA PRZED KOROZJĄ POWŁOKĄ BEZBARWNA
SZ – SZKLENIE GABLOT WYKONANE ZE SZKŁA MUZEALNEGO O GRUBOŚCI 5MM ŁĄCZONEGO SPOINĄ BEZBARWNA
PP – PIANKA POLIURETANOWA DOCINANA, Z NATRYSKIWANĄ ZEWNĘTRZNĄ POWŁOKĄ,
GĘSTOŚĆ: 44KG/M³
SZTYWNOŚĆ: 40% PRZY 6,5 KPa

OZNACZENIA EKSPONATÓW:

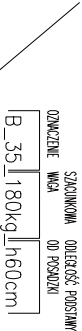

2.14 NUMER ZABUDOWY EKSPOZYCYJNEJ

ORIENTACYJNY OBRYS EKSPONATU

KIERUNEK PODSTAWOWEJ ŚCIEŻKI ZWIEDZANIA

OZNACZENIE ROZWINIĘĆ ŚCIAN

- UWAGI:
1. PRZED PRZYSTĄPIENIEM DO ROBÓT WYKONAWCA ZOBOWIĄZANY JEST SPRAWDZIĆ WSZYSTKIE WYMAGANIA BUDOWNE.
 2. WSZELKIE ZMIANY, KTÓRE WYKONAWCA ZDECYDUJE SIĘ WPROWADZIĆ POWINNY BYĆ UZGODNIONE Z PROJEKTANTAMI.
 3. WSZELKIE KOLORY ZASTRZEŻONE DO DECYZJI PROJEKTANTÓW.
 4. RYSUNKI WARSZTATOWE WSZELKICH ELEMENTÓW I PROPONOWANYCH ROZWIĄZAŃ TECHNICZNYCH PRZEDSTAWIĆ DO AKCEPTACJI PROJEKTANTÓW.
 5. WSZELKIE PRACA AUTORSKIE NALEŻĄ DO PRACOWNI WWA.

WYSTAWA STAŁA W GALERII ŚREDNIOWIECZNEJ W MUZEUM NARODOWYM W WARSZAWIE

INWESTOR	
MUZEUM NARODOWE W WARSZAWIE	
PROJEKT PRZETARGOWY	
BRANŻA	
ZESPÓŁ PROJEKTOWY	PODS / REZERC
mgr art. Boris Kudlička mgr inż. arch. Marcin Mostafa mgr inż. arch. Natalia Paszkowska mgr inż. arch. Michał Borński inż. arch. Dorota Wilczyńska	

WWAA
WWA Architects
UL. MIŃSKA 25 bud.44
03-808 WARSZAWA
WWW.WWAA.PL

DATA 09.11.2012r. SKALA 1:20

RYSunek ZABUDOWY EKSPOZYCYJNEJ
8.03

AR.03.08.03