

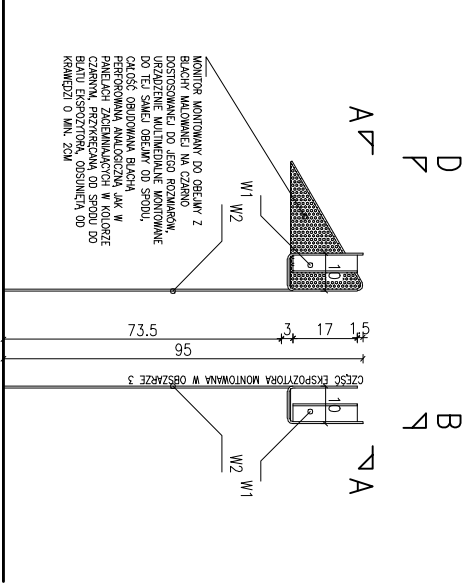
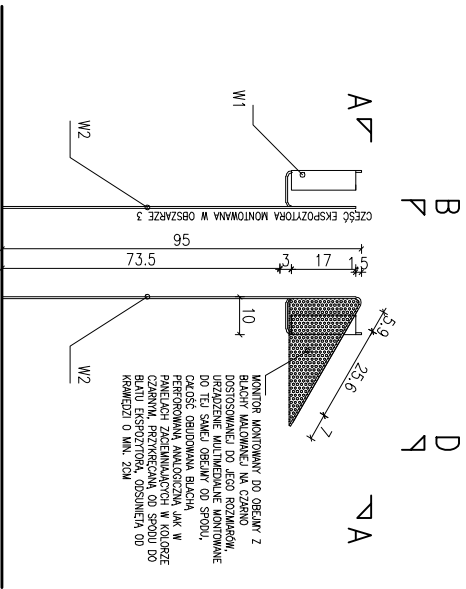
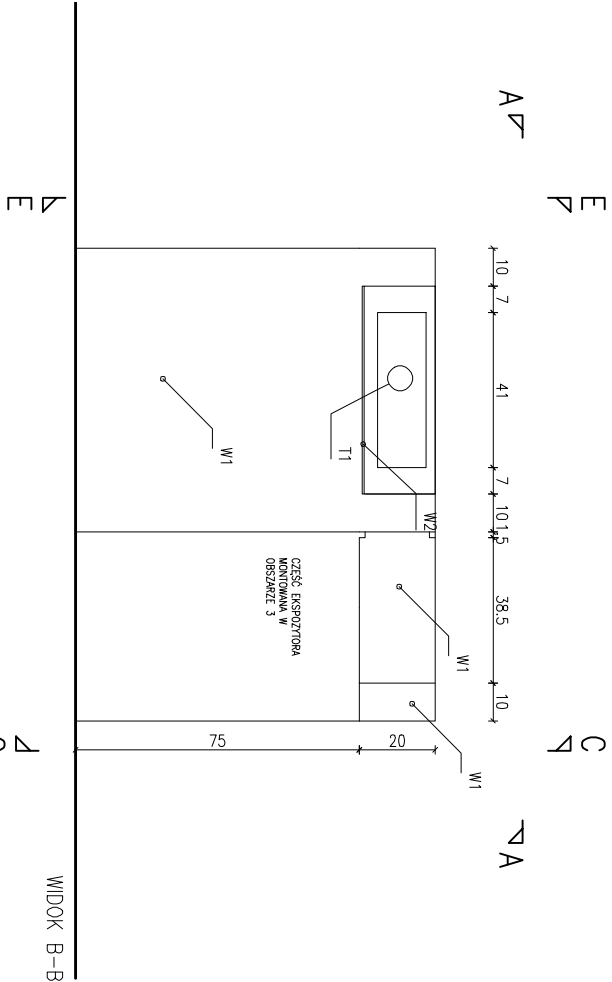
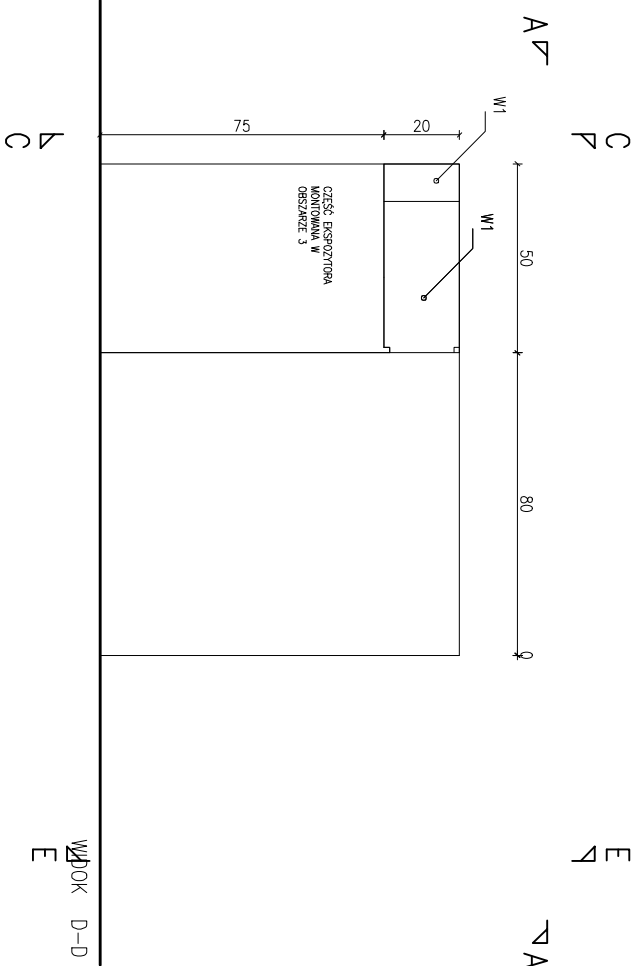


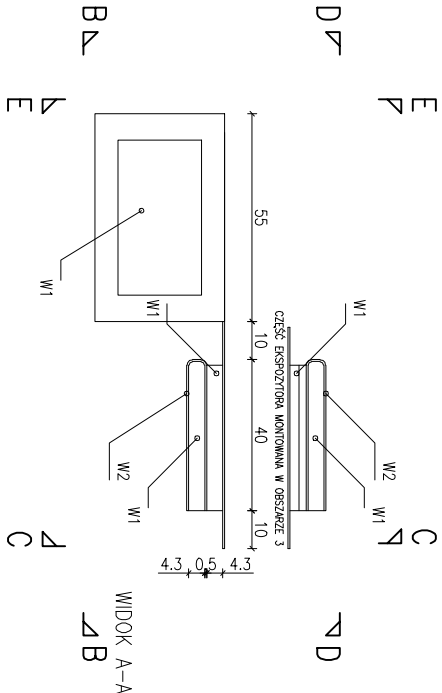

ZABUDOWY EKSPOZYCYJNE WYKONANE ZE STALI SUROWEJ GRUBOŚCI 5MM WYKONCZONEJ ODPWIEDNIO:
W1 – STAL SUROWA MALOWANA NATRYSKOWO NA KOLOR CZARNY MAT.
W2 – KRAWĘDZ ARKUSZA STALI SUROWEJ SZLIFOWANA DO UZYSKANIA POŁYSKU ZABEZPIECZONA PRZED KOROZJĄ POWŁOKĄ BEZBARWNA
SZ – SZKLENIE GABLOT WYKONANE ZE SZKŁA MUZEALNEGO O GRUBOŚCI 5MM ŁĄCZONEGO SPÓJNĄ BEZBARWNA
T1 – MIEJSCE MONTAŻU MONITORA 19" O PROPORCJACH OBRAZU 16:10 Z NAKŁADKĄ DOTYKOWĄ WRAZ Z URZĄDZENIEM MULTIMEDIALNYM

OZNACZENIA EKSPONATÓW:

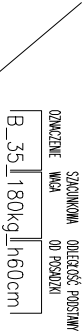

2.14 NIEMIEC ZABUDOWY EKSPOZYCYJNEJ
ORIENTACYJNY OBRYS EKSPONATU

KIERUNEK PODSTAWOWEJ ŚCIEŻKI ZWIEDZANIA

A OZNACZENIE ROZWINIĘĆ ŚCIAN

- UWAGI:
1. PRZED PRZYSTĄPIENIEM DO ROBÓT WYKONAWCA ZOBOWIĄZANY JEST SPRAWDZIĆ WSZYSTKIE WYMAGANIA NA BUDOWIE.
 2. WSZELKIE ZMIANY, KTÓRE WYKONAWCA ZDECYDUJE SIĘ WPROWADZIĆ POWINNY BYĆ UZGODNIONE Z PROJEKTANTAMI.
 3. WSZELKIE KOLORY ZASTRZEŻONE DO DECYZJI PROJEKTANTÓW.
 4. RYSUNKI WARSZTATOWE WSZELKICH ELEMENTÓW I PROPONOWANYCH ROZWIĄZAŃ TECHNICZNYCH PRZEDSTAWIĆ DO AKCEPTACJI PROJEKTANTÓW.
 5. WSZELKIE PRACA AUTORSKIE NALEŻA DO PRACOWNI WWA.

WYSTAWA STAŁA W GALERII ŚREDNIOWIECZNEJ W MUZEUM NARODOWYM W WARSZAWIE

INWESTOR	MUZEUM NARODOWE W WARSZAWIE
PROJEKT PRZETARGOWY	ARCHITEKTURA
BRANŻA	PROJEKT PRZETARGOWY
ZESPÓŁ PROJEKTOWY	mgr art. Boris Kudlička mgr inż. arch. Marcin Mostafa mgr inż. arch. Natalia Paszkowska mgr inż. arch. Michał Bornicki inż. arch. Dorela Wilczyńska
PROJEKT	

WWAA
UL. MIŃSKA 25 bud.44
03-808 WARSZAWA
WWW.WWA.PL

DATA
09.11.2012r.

SKALA
1:20

RYSunek ZABUDOWY EKSPoZYCYJNEJ
10.02

AR.03.10.02