

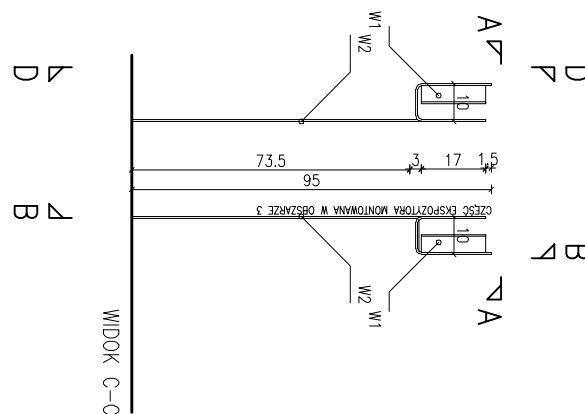
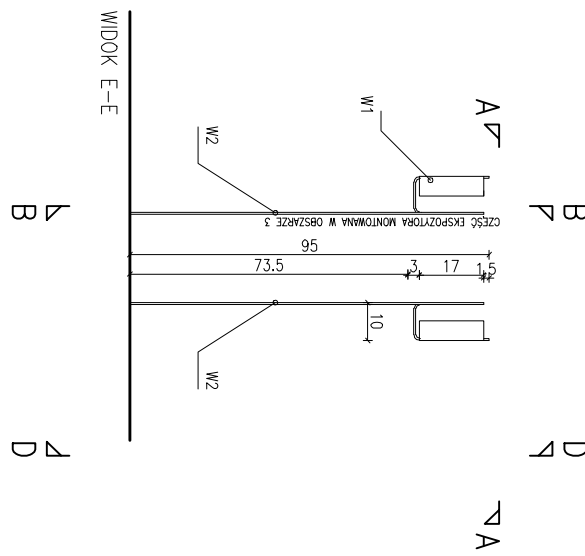
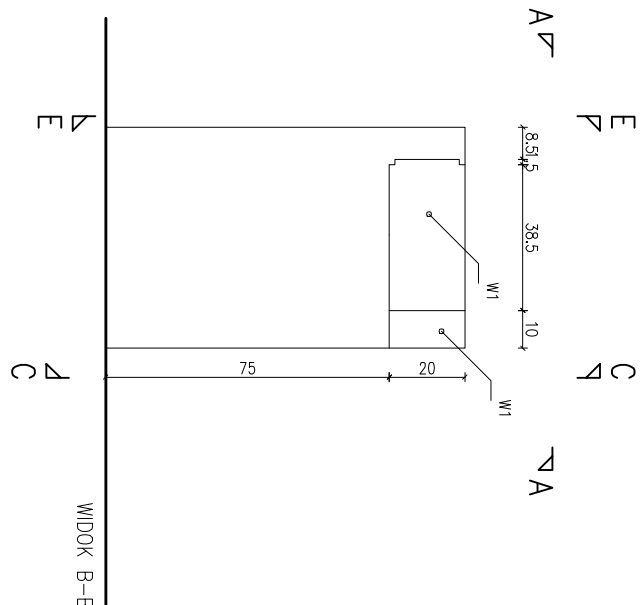
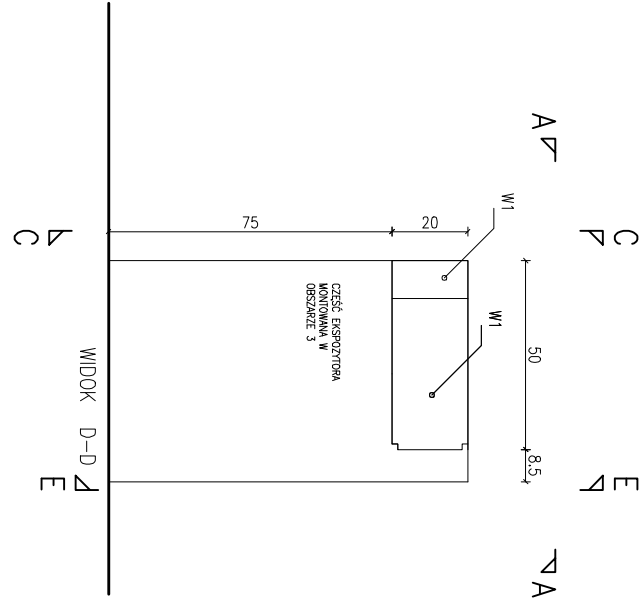


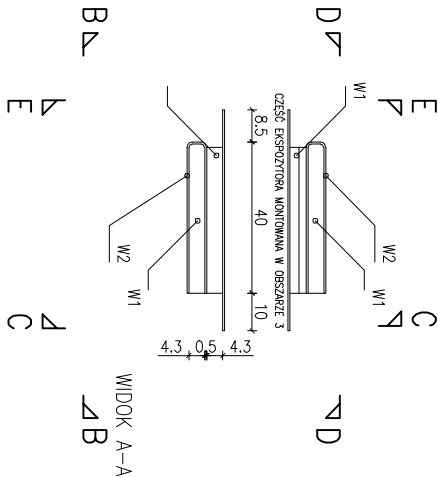

ZABUDOWY EKSPOZYCYJNE WYKONANE ZE STALI SUROWEJ GRUBOŚCI 5MM WYKONCZONEJ ODPOWIEDNIO:
W1 – STAL SUROWA MALOWANA NATRYSKOWO NA KOLOR CZARNY MAT.
W2 – KRAJEDŹ ARKUSZA STALI SUROWEJ SZLIFOWANA DO UZYSKANIA POŁYSKU ZABEZPIECZONA PRZED KOROZJĄ POWŁOKĄ BEZBARWNA
SZ – SZKLENIE GABLOT WYKONANE ZE SZKŁA MUZEALNEGO O GRUBOŚCI 5MM ŁĄCZONEGO SPOŁNA BEZBARWNA
PP – PIAŃKA POLIURETANOWA DOCINANA, Z NATRYSKIWANĄ ZEWNĘTRZNĄ POWŁOKĄ, GĘSTOŚĆ: 44KG/M³
SZYWNÓŚĆ: 40% PRZY 6,5 KPa
T1 – MIEJSCE MONTAŻU MONITORA 19" O PROPORCJACH OBRAZU 16:10 Z NAKŁADKĄ DOTYKOWĄ, WRAZ Z URZĄDZENIEM MULTIMEDIALNYM

OZNACZENIA EKSPONATÓW:

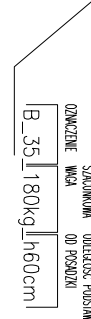

2.14 NUMER ZABUDOWY EKSPOZYCYJNEJ

ORIENTACYJNY OBRYS EKSPONATU



A OZNACZENIE ROZWINIĘĆ ŚCIAN

UWAGI:

- PRZED PRZYSTĄPIENIEM DO ROBÓT WYKONAWCA ZOBOWIĄZANY JEST SPRAWDZIĆ WSZYSTKIE WYMAGANIA BUDOWE.
- WSZELKIE ZMIANY, KTÓRE WYKONAWCA ZDECYDUJE SIĘ WPROWADZIĆ POWINNY BYĆ UZGODNIONE Z PROJEKTANTAMI.
- WSZELKIE KOLORY ZASTRZEŻONE DO DECYZJI PROJEKTANTÓW.
- RYŚLUNKI WARSZTATOWE WSZELKICH ELEMENTÓW I PROPONOWANYCH ROZWIĄZAŃ TECHNICZNYCH PRZESTAWIĆ DO AKCEPTACJI PROJEKTANTÓW.
- WSZELKIE PRACA AUTORSKIE NALEŻĄ DO PRACOWNI WWA.

WYSTAWA STAŁA W GALERII ŚREDNIOWIECZNEJ W MUZEUM NARODOWYM W WARSZAWIE

INWESTOR	
MUZEUM NARODOWE W WARSZAWIE	
PROJEKT PRZETARGOWY	
ARCHITEKTURA	
ZESPÓŁ PROJEKTOWY	PODS / REZERC
mgr art. Boris Kudlička mgr inż. arch. Marcin Mostafa mgr inż. arch. Natalia Paszkowska mgr inż. arch. Michał Borini inż. arch. Dorota Wilczyńska	

WWAA
WWA Architects
UL. MIŃSKA 25 bud.44
03-808 WARSZAWA
WWW.WWA.PL

DATA 09.11.2012r. SKALA 1:20

TYTUŁ RYSUNKU/
SUBIEKT
RYSEUNEK ZABUDOWY EKSPOZYCYJNEJ
10.07

AR.03.10.07