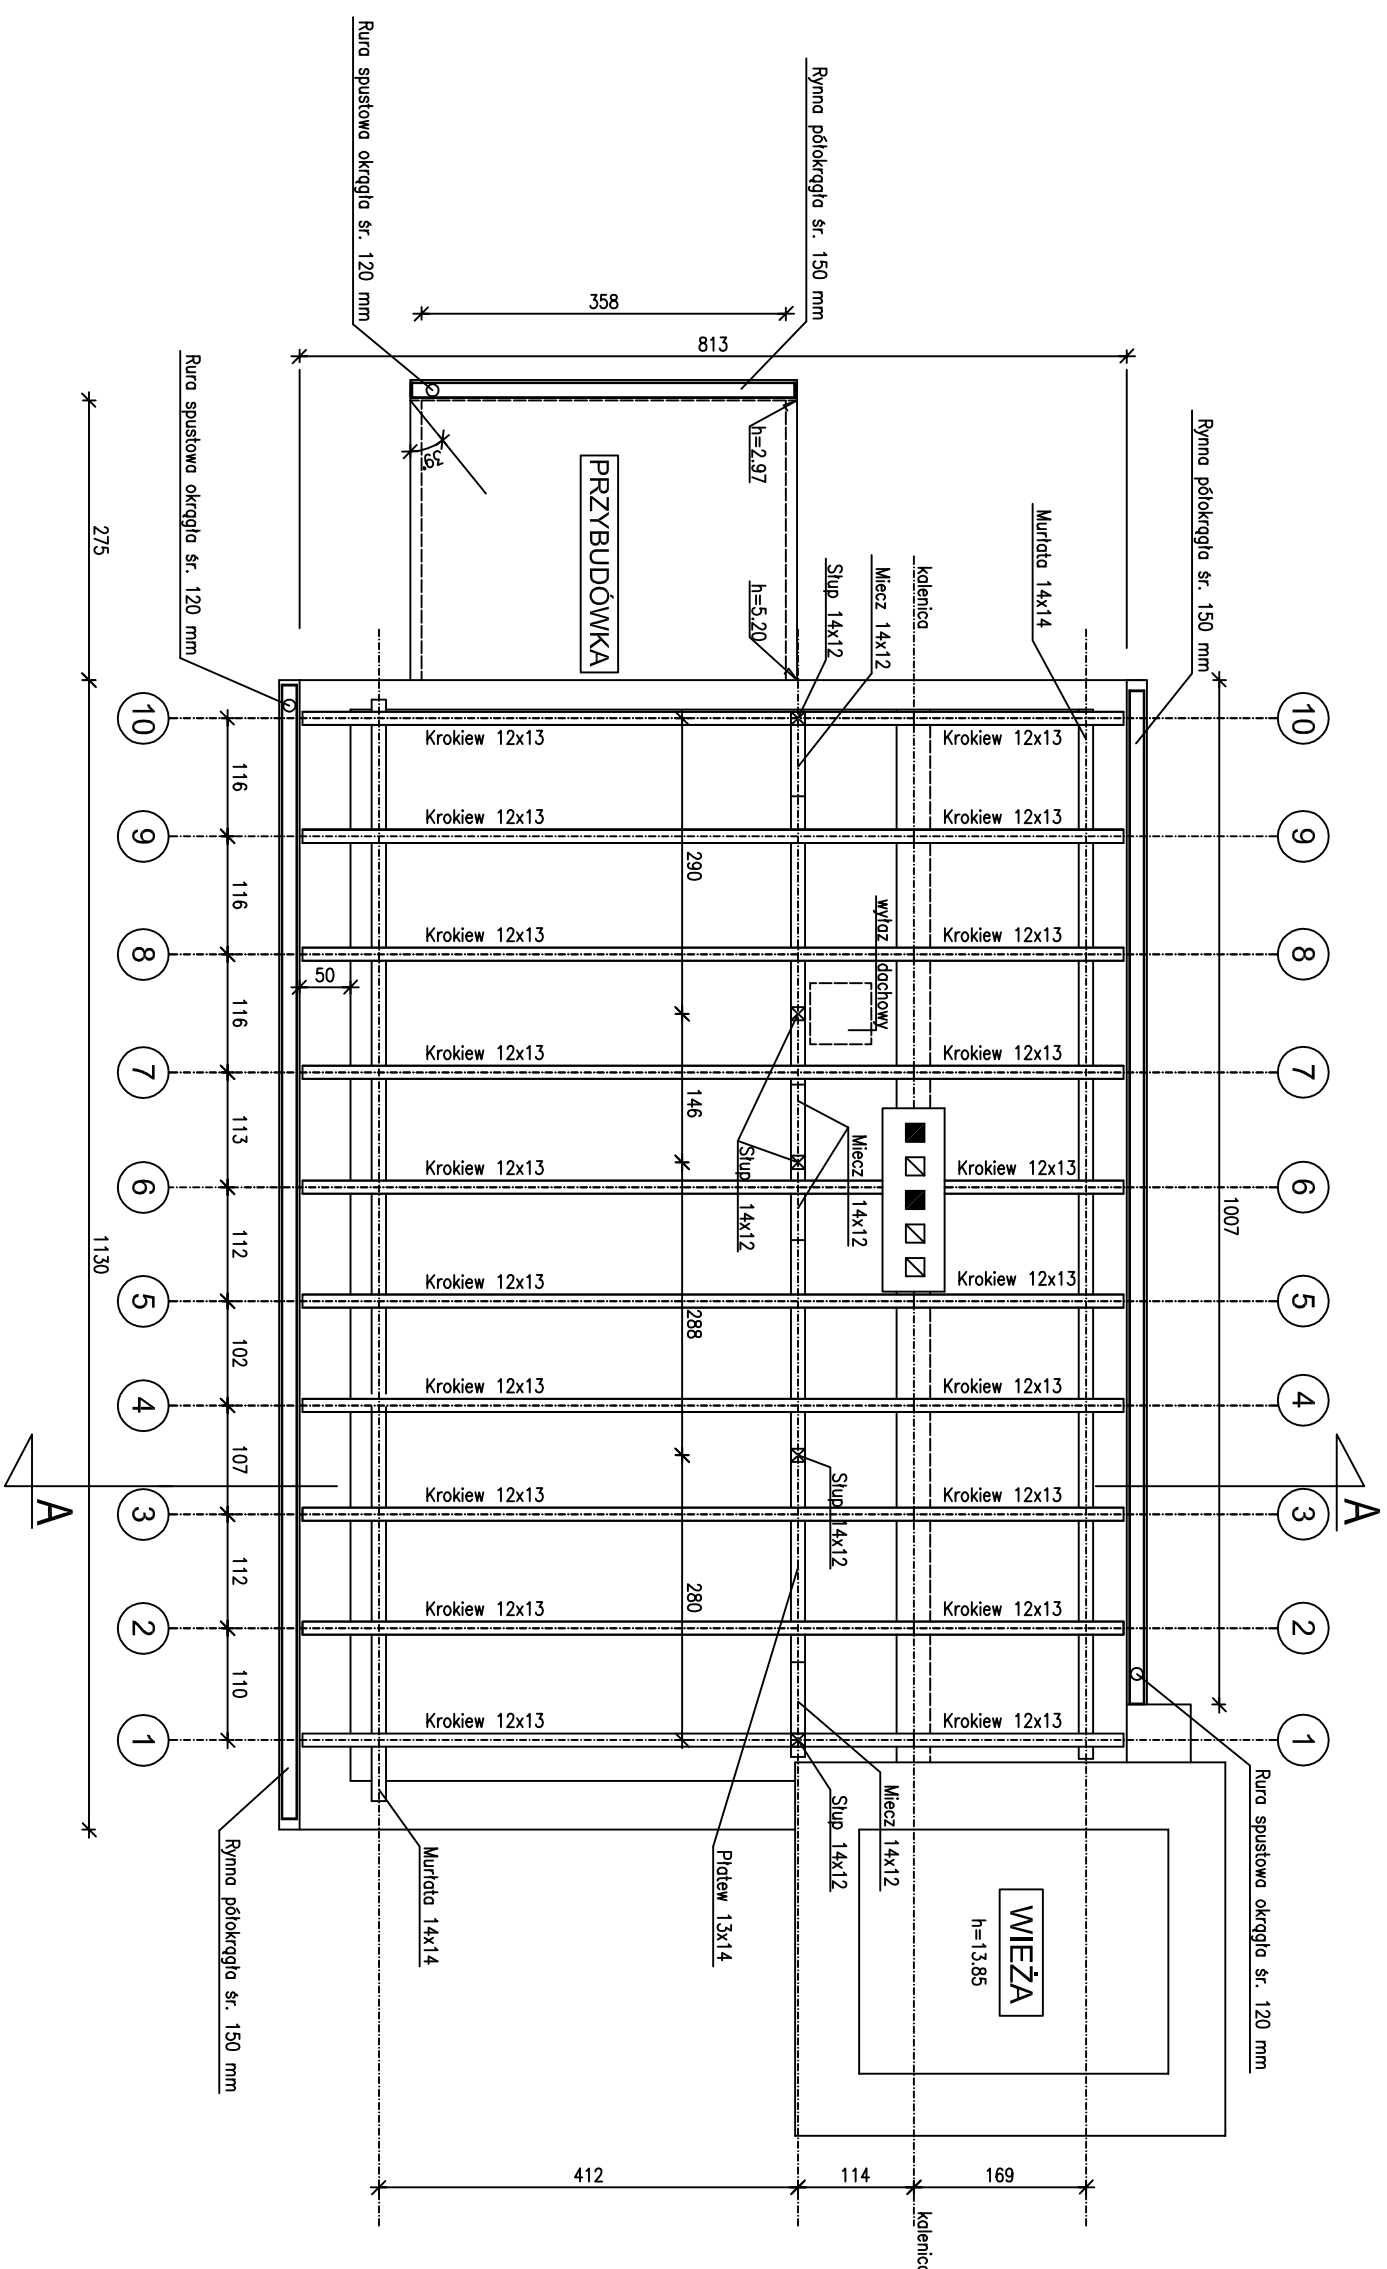


## RZUT WIĘŻBY DACHOWEJ

SKALA 1:50

[illegible]