


PRZEMKÓJ A - A

SKALA 1:50

- Gont łupany – układany dwuwarstwowo
- Łaty sosnowe 40x60 mm
- Kontrłaty sosnowe 30x50 mm
- Papa podkładowa WIVADACH
- Deski sosnowe gr. 25 mm
- Konstrukcja więzby dachowej

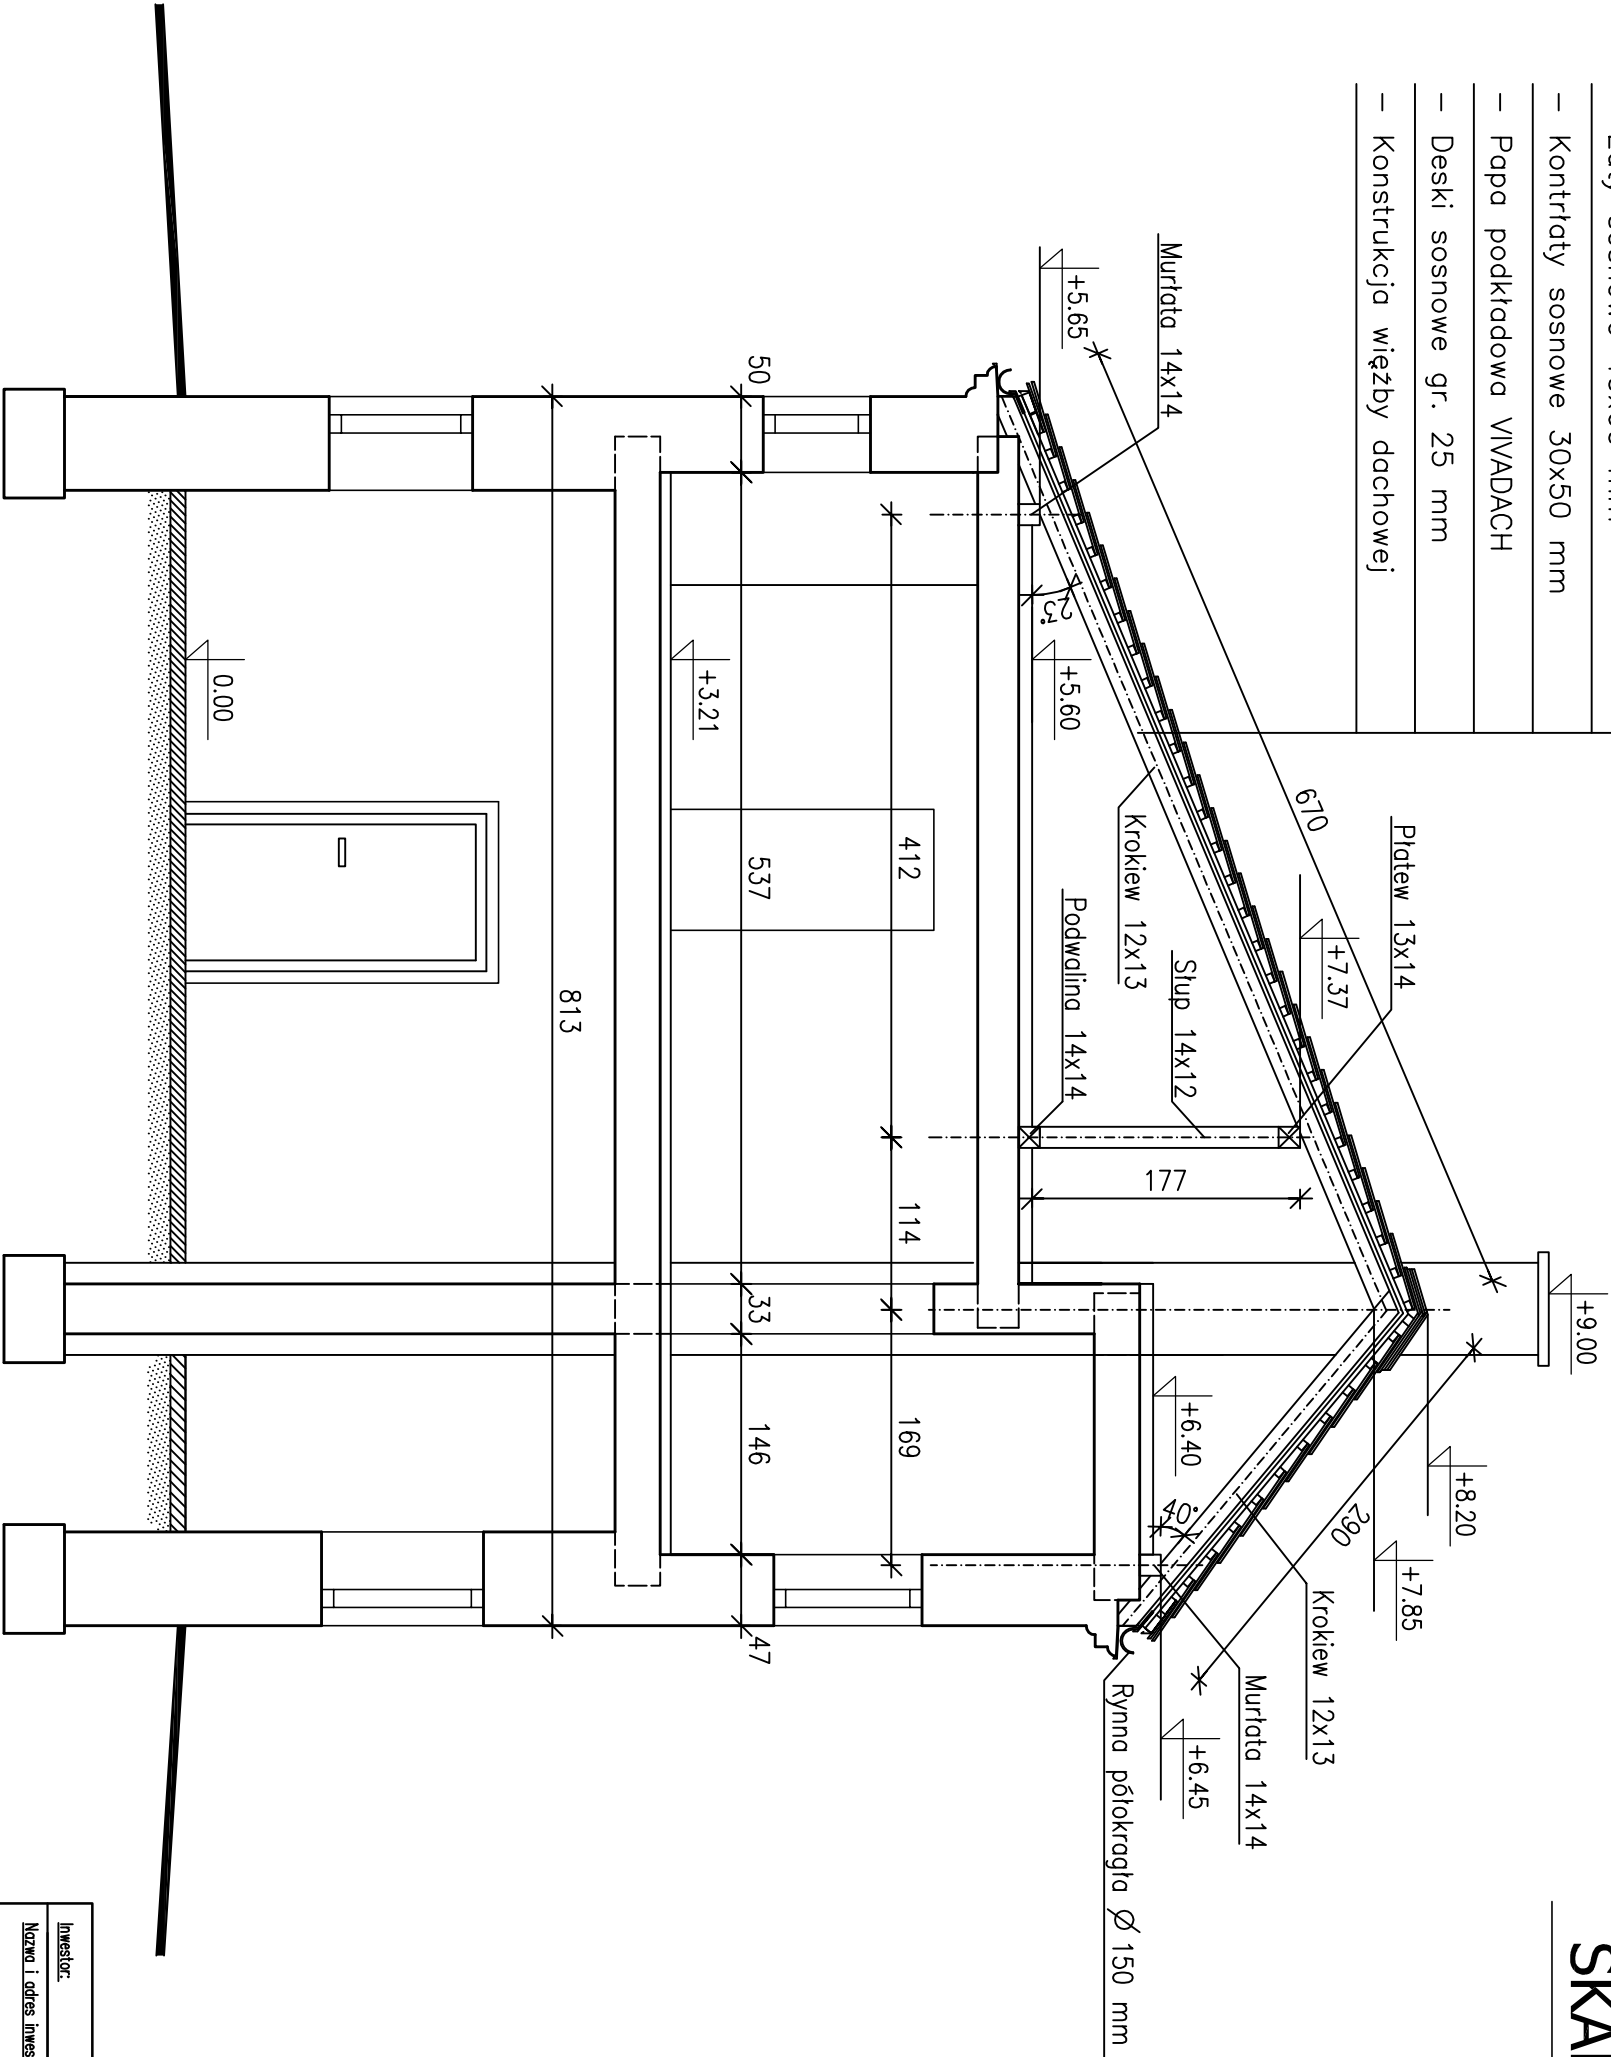

Inwestor: MUZEUM NARODOWE W WARSZAWIE				Data opracowania:	
Nazwa i adres inwestycji: REMONT DACHU DOMU MURGRABIEGO NA TERENIE ZESPOŁU PARKOWEGO W ARKADII				LISTOPAD 2011	
Rodzaj opracowania: PROJEKT BUDOWLANY				Skala rysunku: 1:50	
Nazwa rysunku: PRZEMKÓJ A – A. INWENTARYZACJA					
Funkcja	Imię i nazwisko	Nr uprawnień	Podpis	Nr rysunku:	
Projektant:	mgr inż. arch. Holina Ostrowska	2404/Lb/85		2	
Projektant:	mgr inż. Leszek Hyłński	2306/Lb/84			