


BUDYNEK  
MUZEUM  
NARODOWEGO  
W  
WARSZAWIE

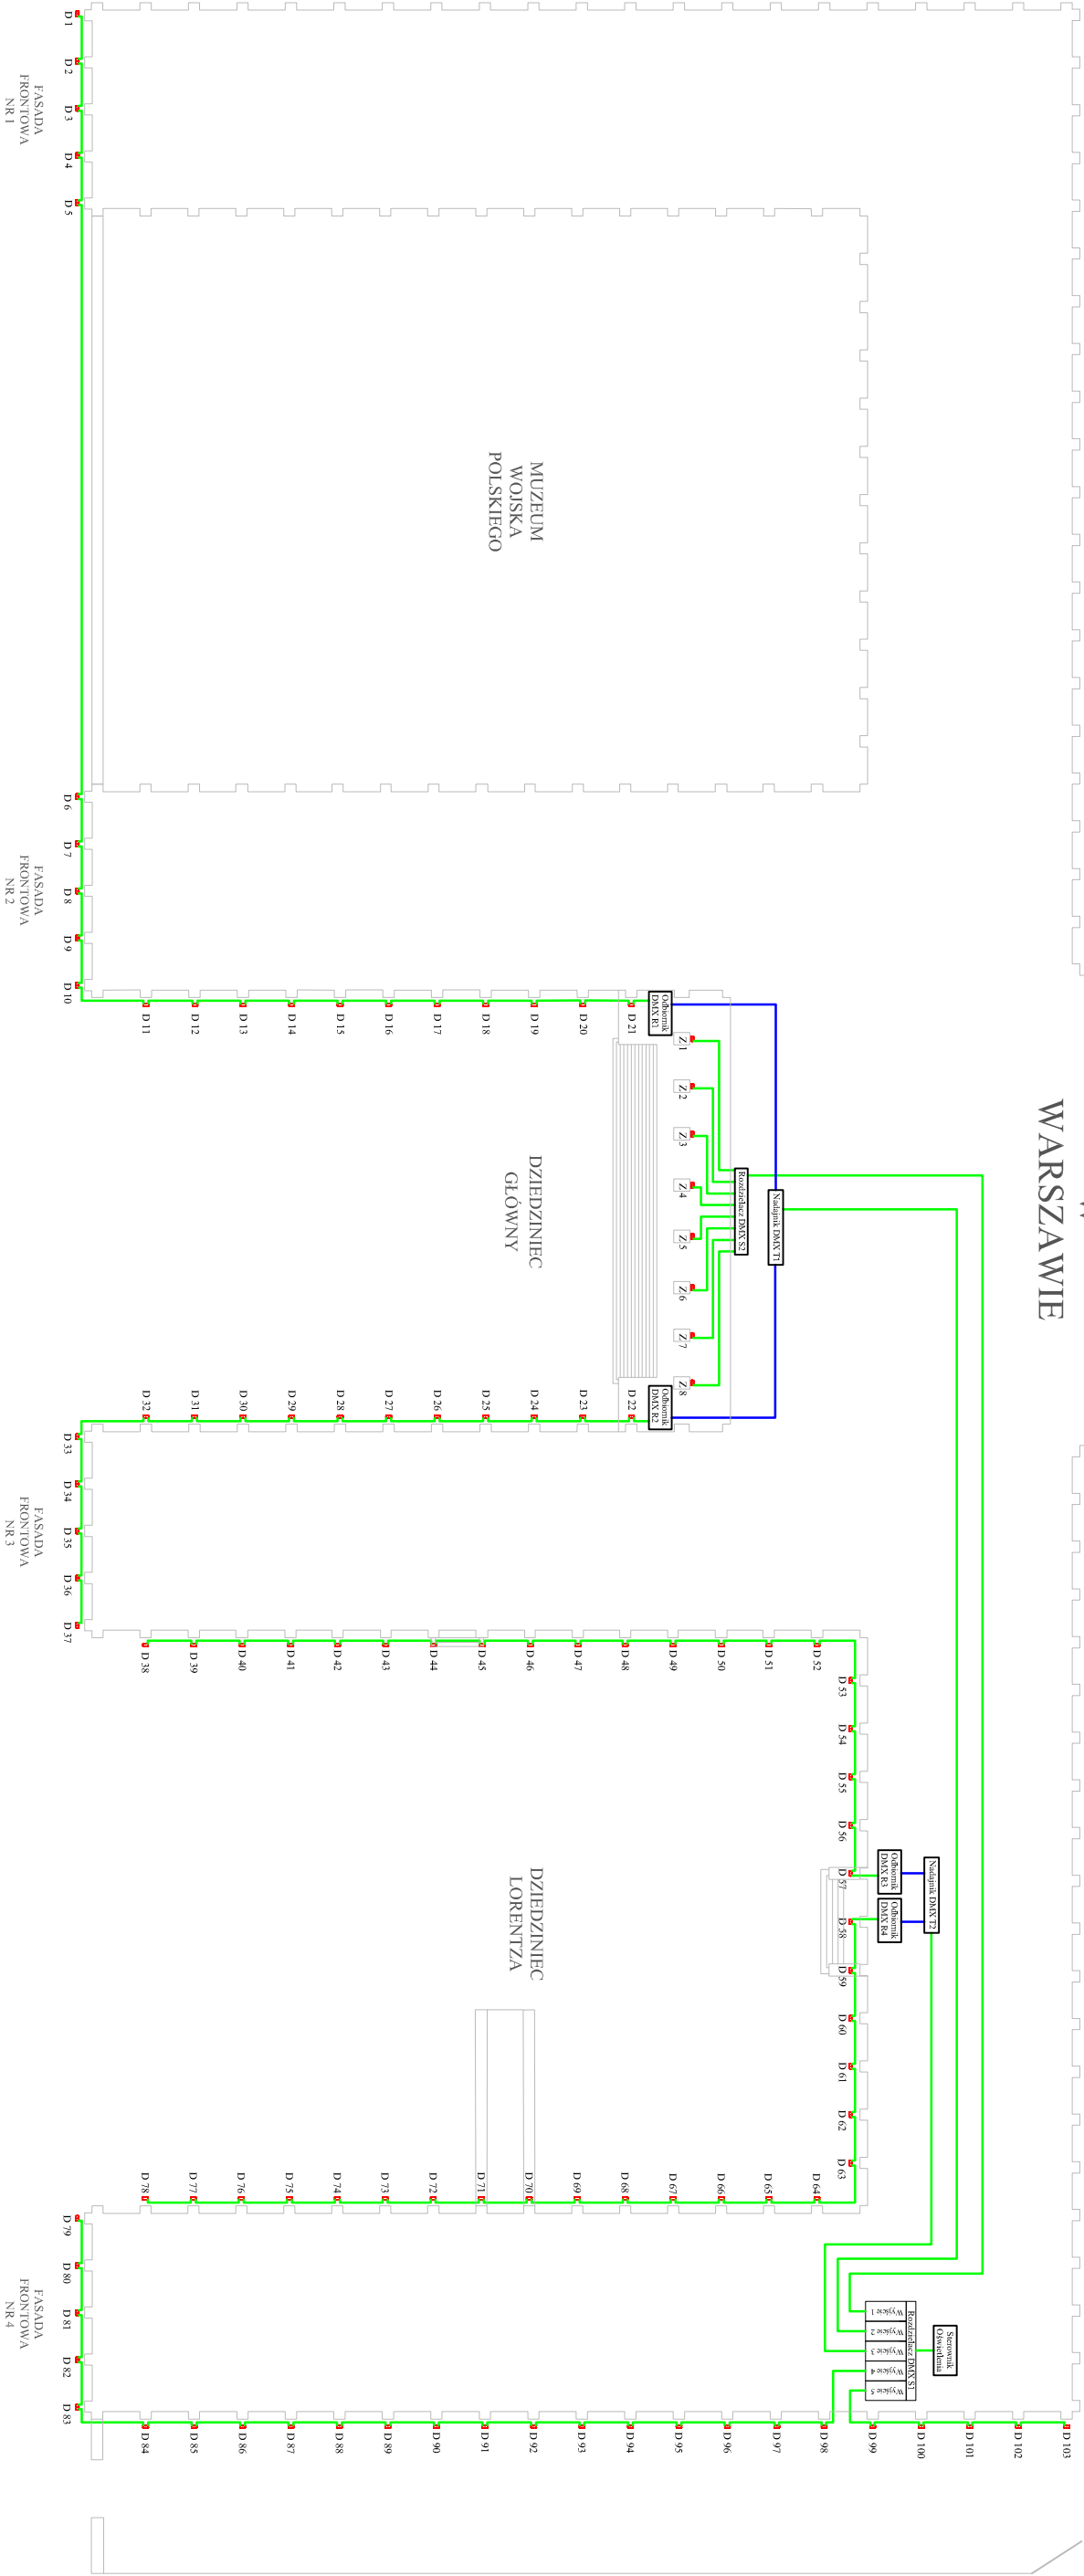

LEGENDA:		KONCEPCJA OŚWIETLENIA BUDYNKU MUZEUM NARODOWEGO W WARSZAWIE	
- Połączenie kablowe	<div></div>	Tytuł: Schemat instalacji sterowania oświetleniem	Projekt: Fish Eye
- Połączenie bezprzewodowe	<div></div>		
		Obiekt: Muzeum Narodowe w Warszawie	Wersja 1.0
			Rysunek: Tomasz Szwelicki
			Data: 2012-10-02
			Arkusz 8