



ZESPÓŁ PALACOWO - PARKOWY W NIEBOROWIE

SANITARIATY DLA ZWIEDZAJĄCYCH

INWENTARYZACJA

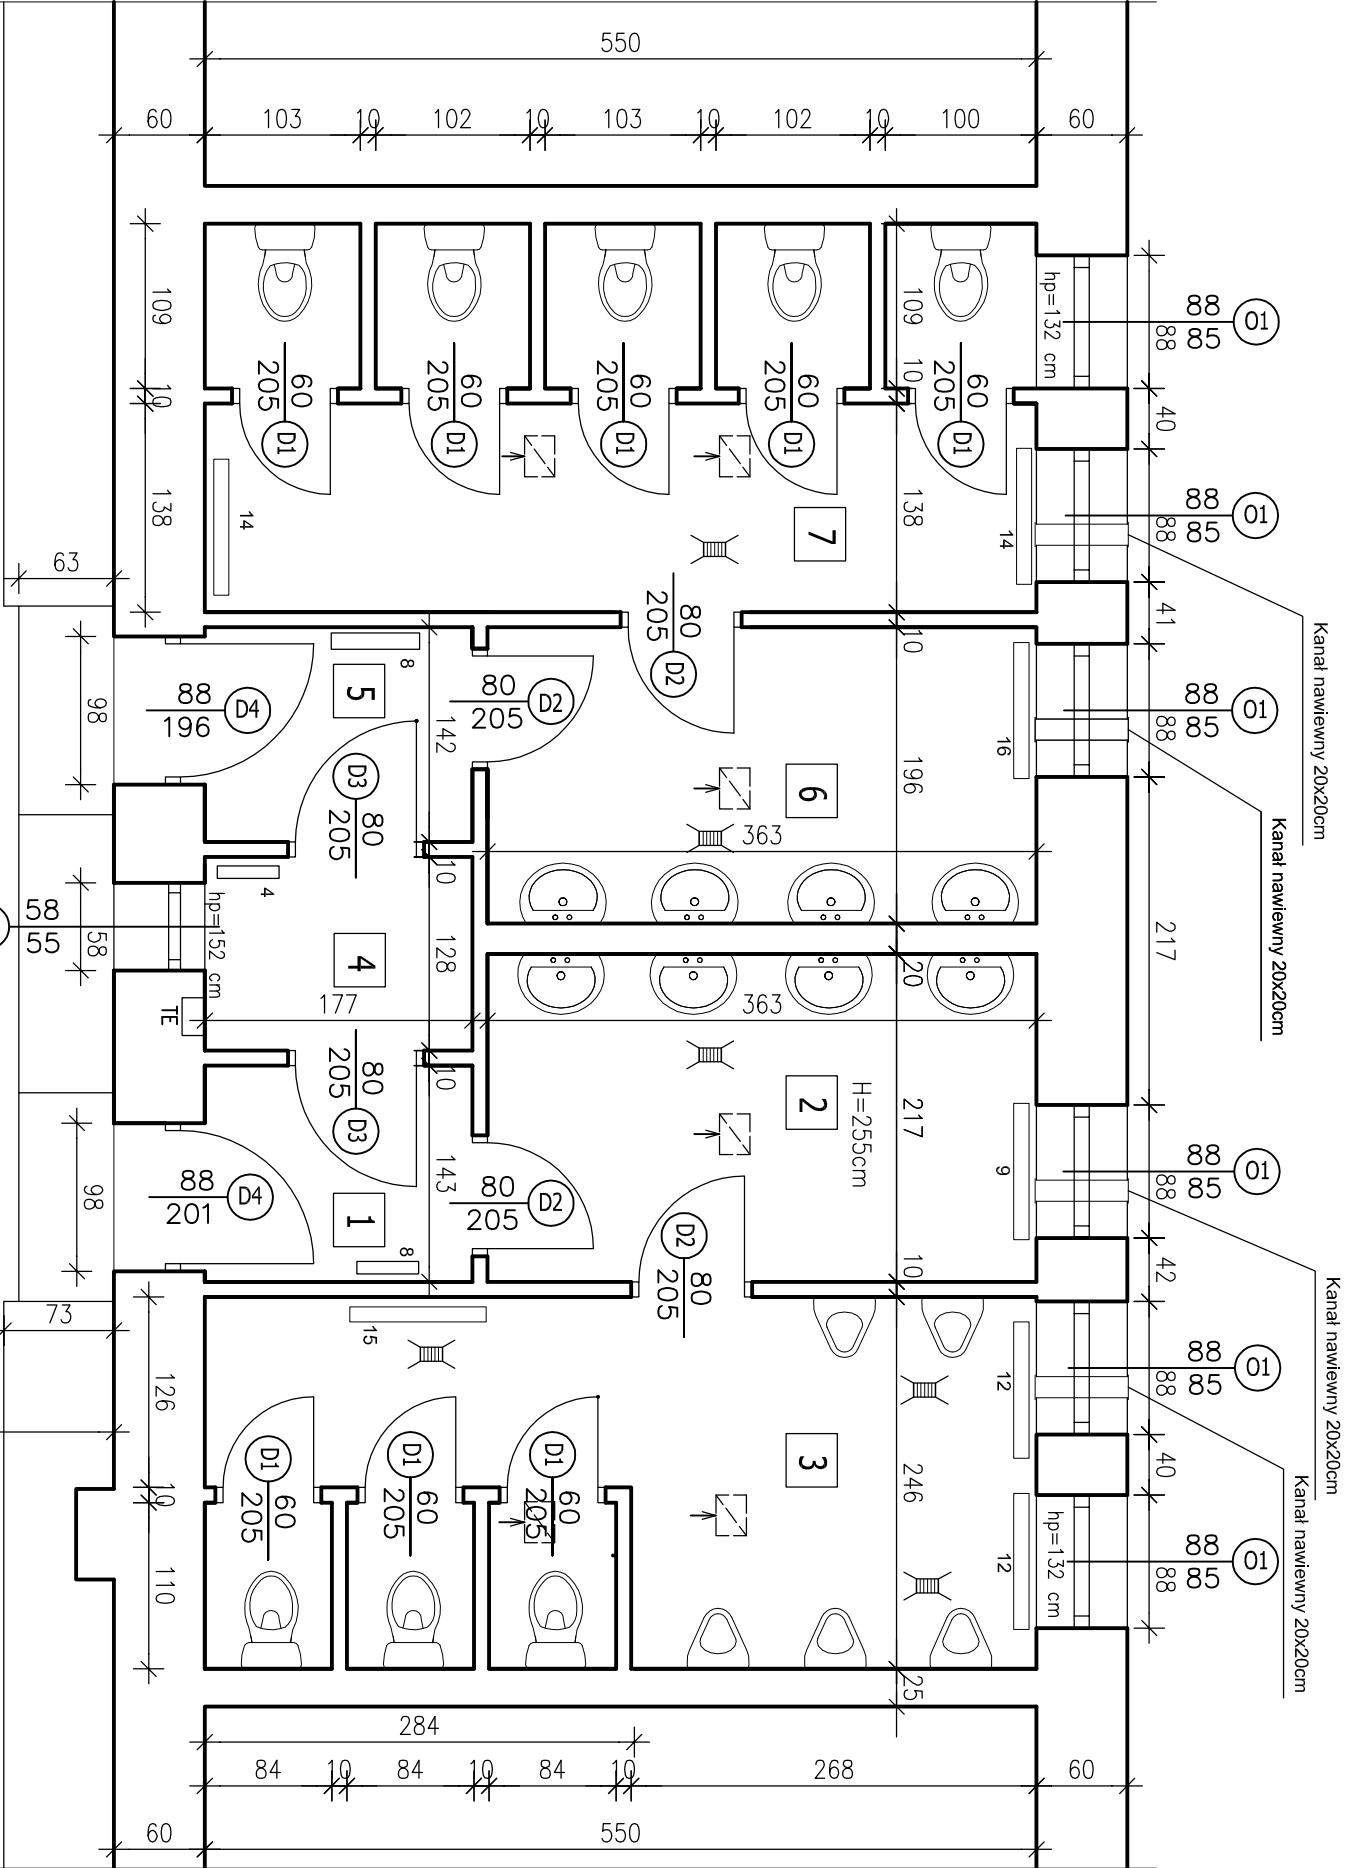

Nr	Nazwa pomieszczenia	Powierzchnia
1	Przedsiónek M	2,52
2	WC M	7,90
3	WC M	13,50
4	Pom. obsługi	2,26
5	Przedsiónek D	2,51
6	WC D	7,11
7	WC D	14,00
	RAZEM	49,80

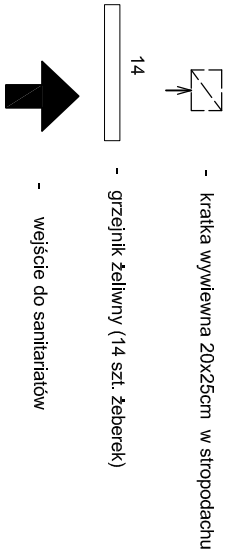

Inwestor: MUZEUM NARODOWE W WARSZAWIE				Data opracowania: CZERWIEC 2012	
Nazwa i adres inwestycji: REMONT SANITARIATÓW DLA ZWIEDZAJĄCYCH NA TERENIE ZESPOŁU PALACOWO-PARKOWEGO W NIEBOROWIE.				Skala rysunku: 1:50	
Rodzaj opracowania: PROJEKT BUDOWLANY					
Nazwa rysunku: INWENTARYZACJA SANITARIATÓW					
Funkcja	Imię i nazwisko	Nr uprawnień	Podpis	Nr rysunku:	
Projektant:	mgr inż. arch. Hólina Ostrowska	2404/lb/85			
Projektant:	mgr inż. Leszek Hyłński	2306/lb/84		2	