



SANITARIATY DLA ZWIEDZAJĄCYCH

skala 1 : 50

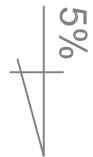

Nr	Nazwa pomieszczenia	Powierzchnia
1	Przedsiönek M	2,52
2	WC M	18,73
3	WC Inv.	4,22
4	Pom. obsługi	2,26
5	Przedsiönek D	2,51
6	WC D	20,29
	RAZEM	50,50

- kratka wywiewna 20x25cm w stropodachu

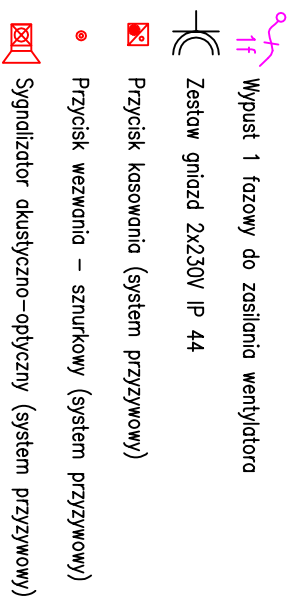

Inwestor: MUZEUM NARODOWE W WARSZAWIE				
Nazwa i adres inwestycji: REMONT SANITARNIÓW DLA ZMIĘDZAJĄCYCH NA TERENIE ZESPOŁU PALACOWO-PARKOWEGO W NIEBROWIE.				
Rodzaj opracowania: PROJEKT BUDOWLANY				
Nazwa rysunku: Gniazdo 230 i wypusty zasilenia				
Funkcja:	Inżynier i nadzisko	Nr uprawnień	Podpis	
Projektant:	mgr inż. Piotr Jaworski	LUB/0200/PWCE/11		
Sygnatura rysunku: 1:50				
Nr rysunku: 3				
Data opracowania: CZERWIEC 2012				