



ZESPÓŁ PALACOWO - PARKOWY W NIEBOROWIE  
SANITARIATY DLA ZWIEDZAJĄCYCH  
skala 1 : 50

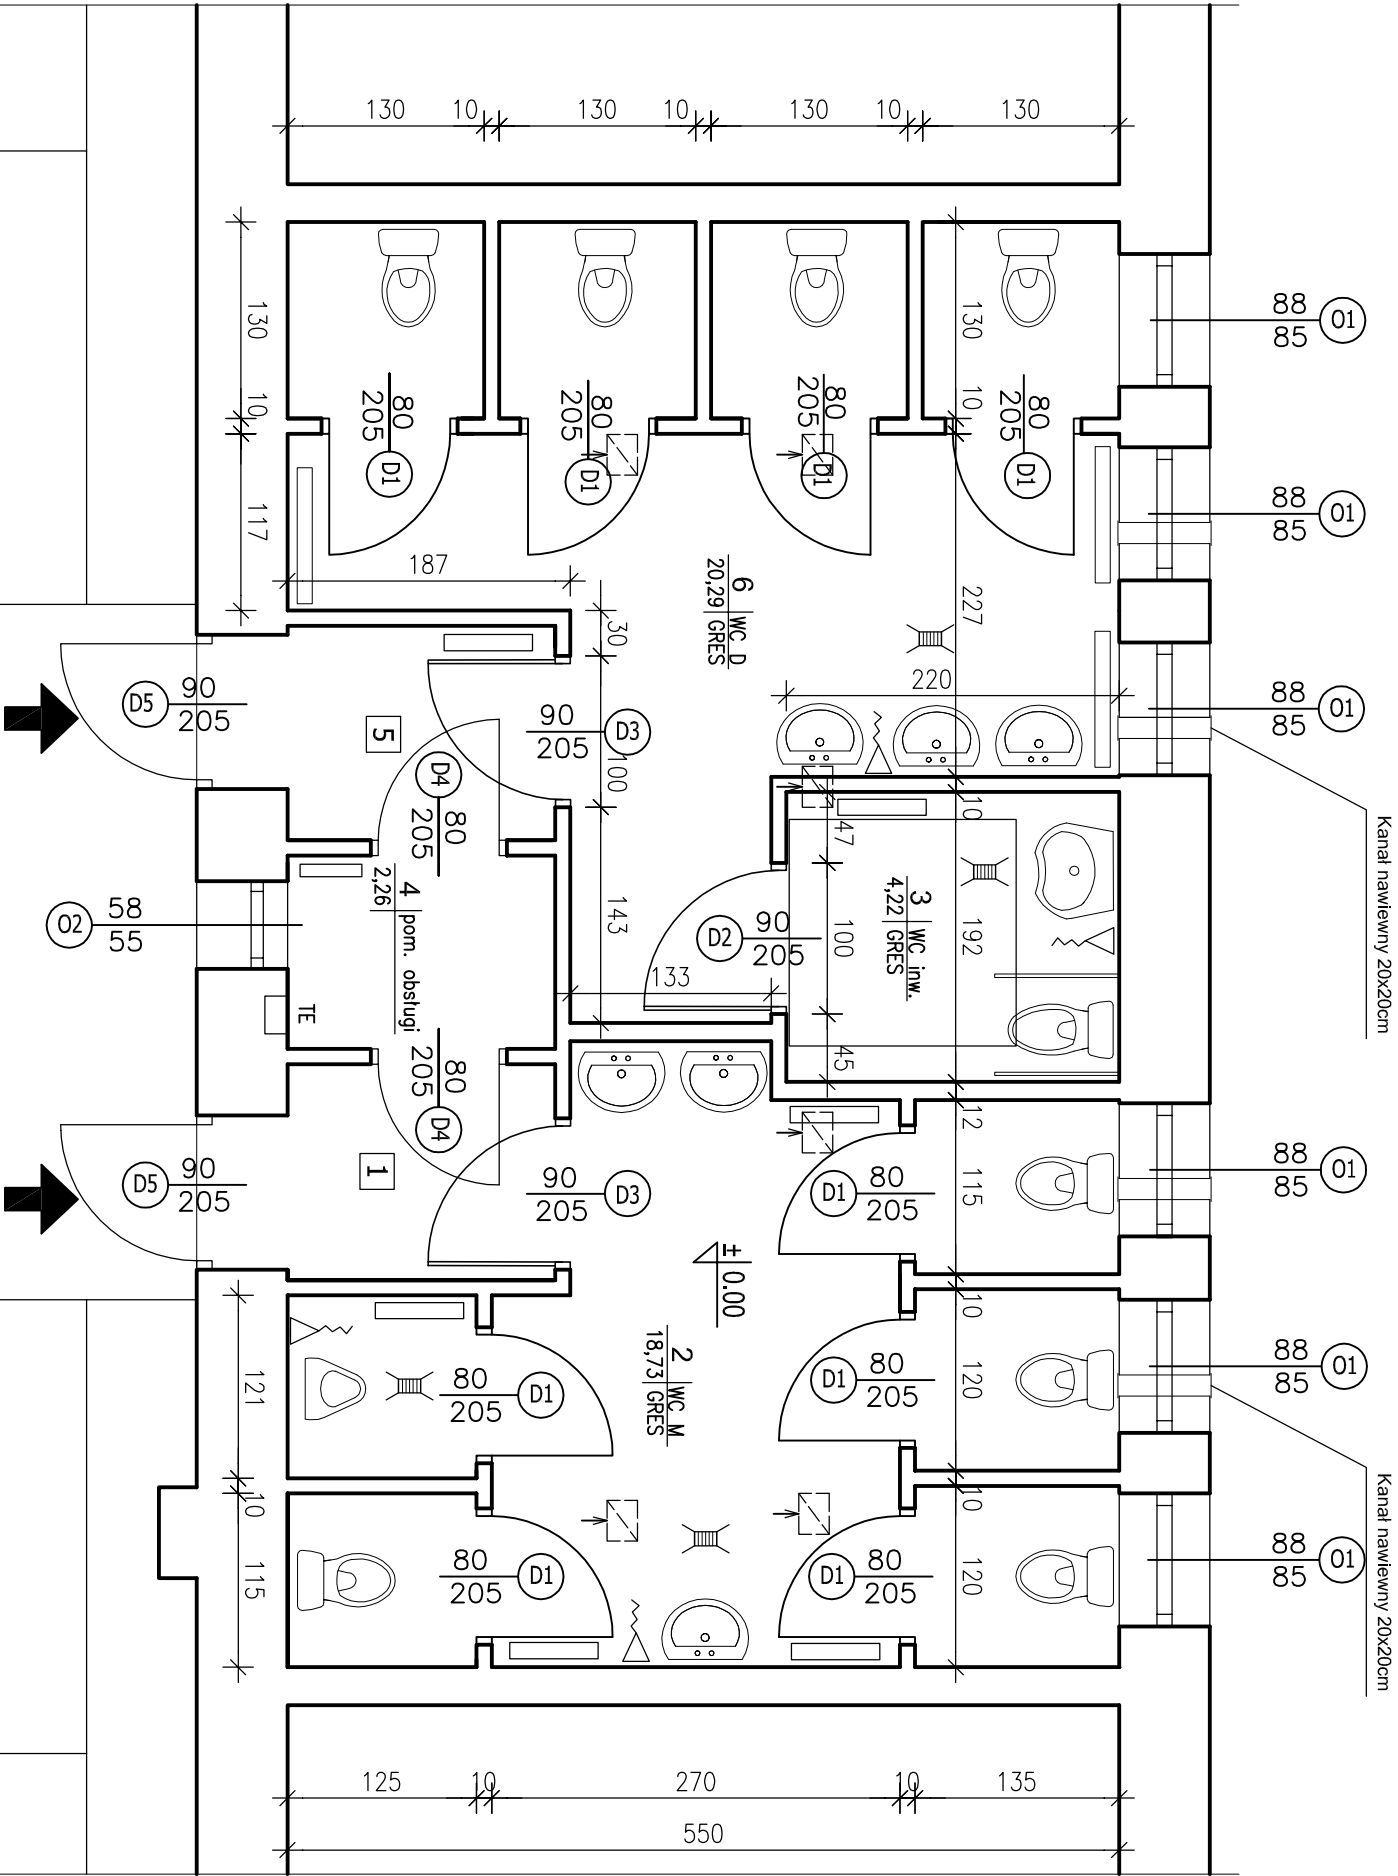

Nr	Nazwa pomieszczenia	Powierzchnia
1	Przedśionek M	2,52
2	WC M	18,73
3	WC inw.	4,22
4	Pom. obsługi	2,26
5	Przedśionek D	2,51
6	WC D	20,29
RAZEM		50,50

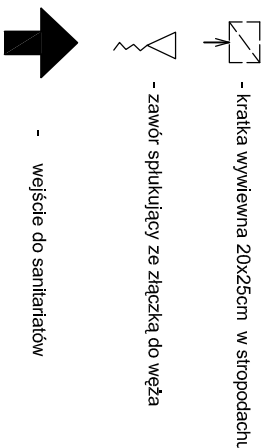

Inwestor: MUZEUM NARODOWE W WARSZAWIE				Data opracowania:	
Nazwa i adres inwestycji: REMONT SANITARIATÓW DLA ZWIEDZAJĄCYCH NA TERENIE ZESPOŁU PALACOWO-PARKOWEGO W NIEBOROWIE.				CZERWIEC 2012	
Rodzaj opracowania: PROJEKT BUDOWLANY				Skala rysunku: 1:50	
Nazwa rysunku: PROJEKT SANITARIATÓW					
Funkcja	Imię i nazwisko	Nr uprawnień	Podpis	Nr rysunku:	
Projektant:	mgr inż. arch. Hólina Ostrowska	2404/Lb/85			
Projektant:	mgr inż. Leszek Hyliński	2306/Lb/84		4	