



elewacja

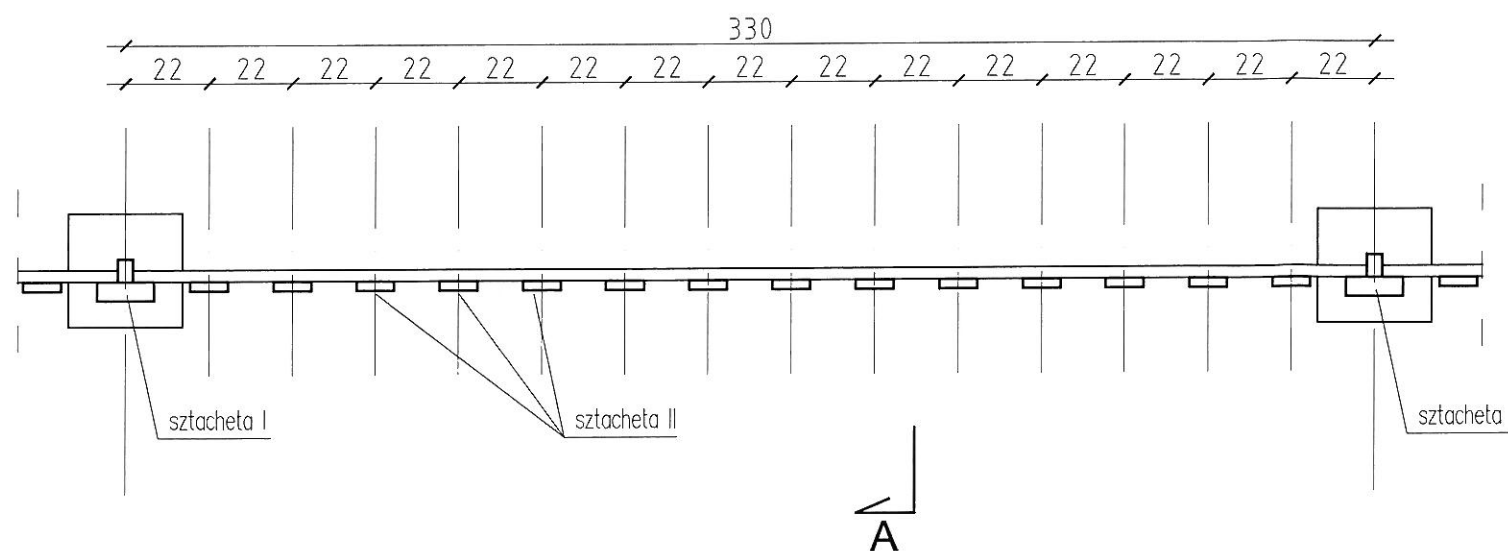

rzut

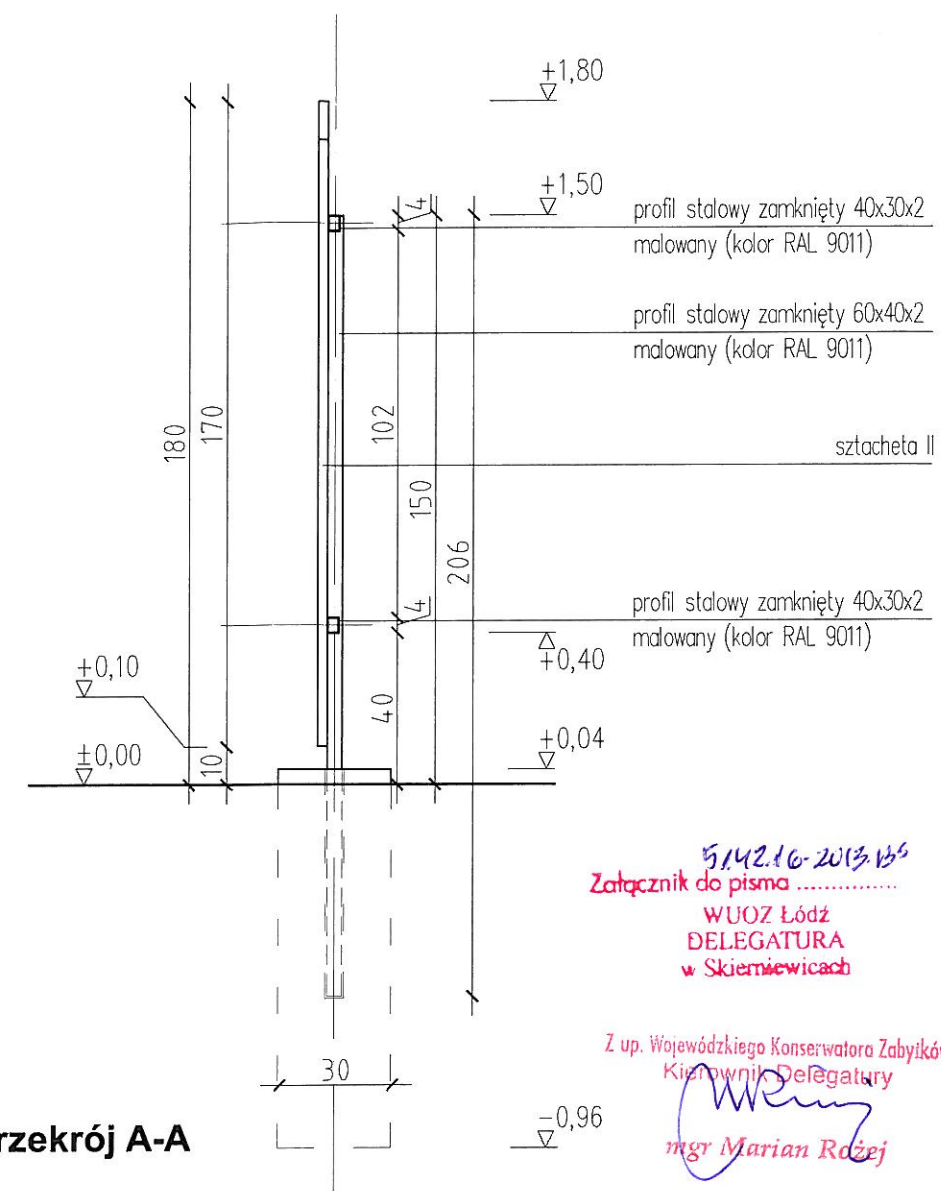


przekrój A-A


5.14.2.16-2013.136
Załącznik do pisma
WUOZ Łódź
DELEGATURA
w Skierniewicach

Z up. Wojewódzkiego Konserwatora Zabytków
Kierownik Delegatury
mgr Marian Rożej


Temat :	PROJEKT OGRODZENIA	
Adres inwestycji :	Ogród Romantyczny w Arkadii Arkadia 89, 99-416 NIEBORÓW	
Inwestor :	Muzeum w Nieborowie i Arkadii Oddział Muzeum Narodowego w Warszawie	
Faza :	PROJEKT BUDOWLANY	
Treść rysunku :	PRZESŁO OGRODZENIA elewacja, rzut, przekrój A-A	
Skala :	1 : 20	nr. rys. 3
Projektant:	mgr inż. arch. SZYMON WANIK upr. Nr. 09/OPOKK/2009	
Data :	Warszawa, styczeń 2013	

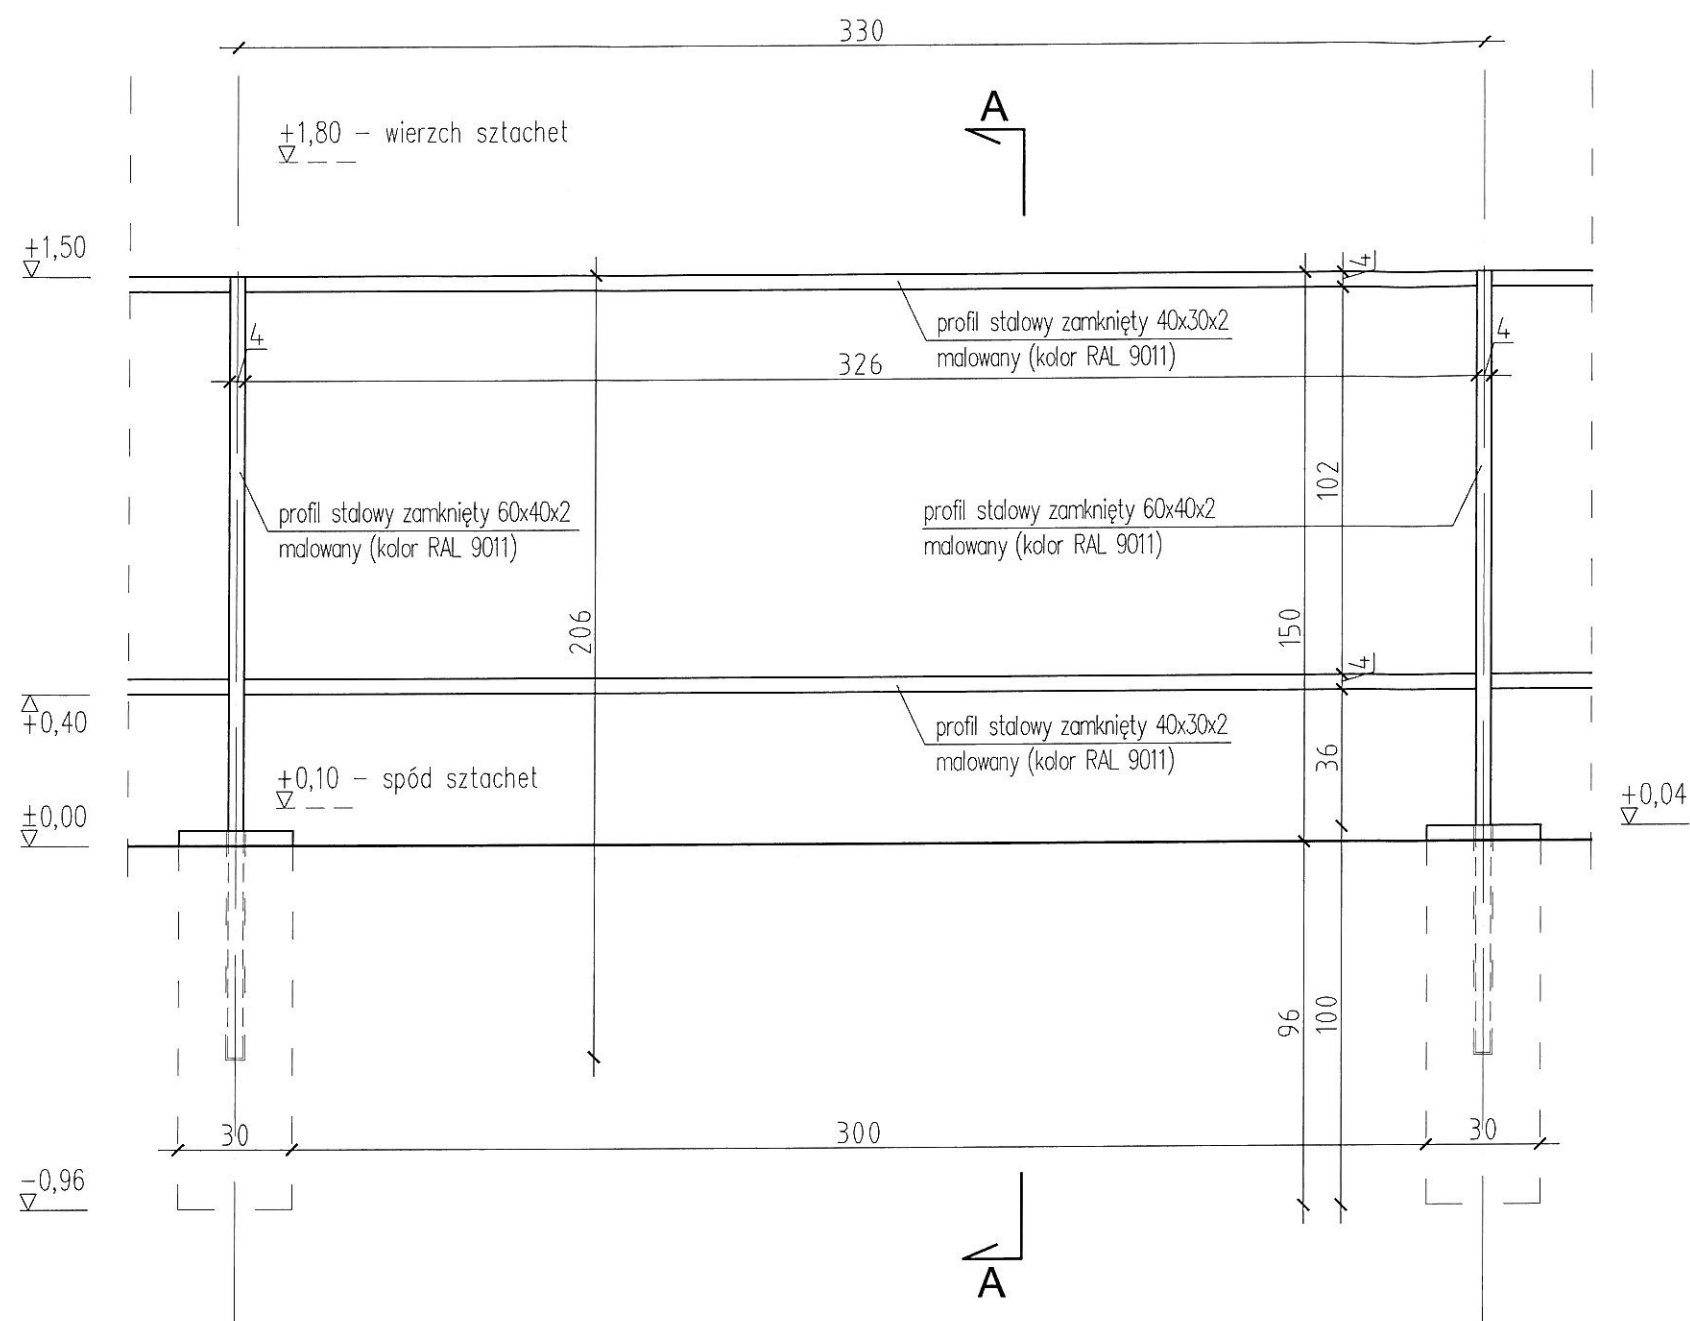

elewacja /konstrukcja/

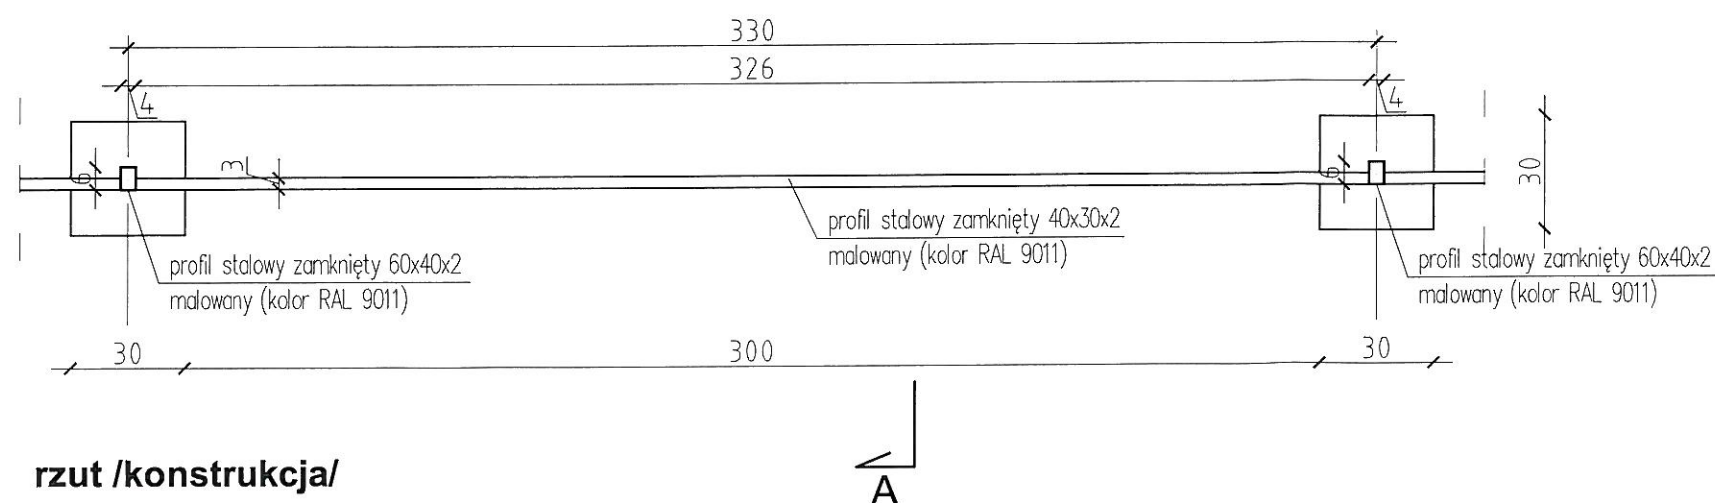

rzut /konstrukcja/

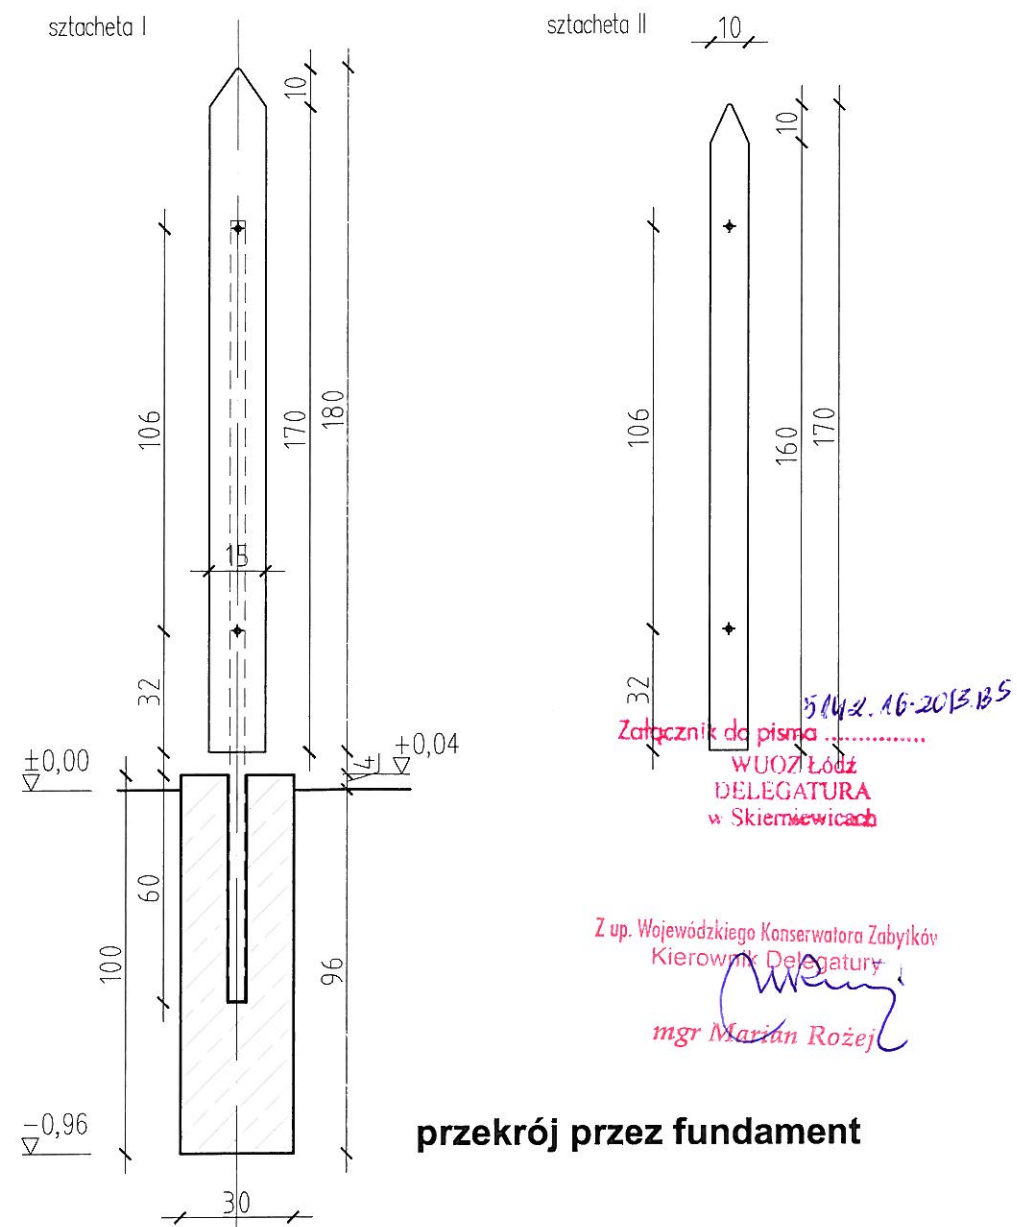

Temat :	PROJEKT OGRODZENIA	
Adres inwestycji :	Ogród Romantyczny w Arkadii Arkadia 89, 99-416 NIEBORÓW	
Inwestor :	Muzeum w Nieborowie i Arkadii Oddział Muzeum Narodowego w Warszawie	
Faza :	PROJEKT BUDOWLANY	
Treść rysunku :	PRZĘŚŁO OGRODZENIA - konstrukcja elewacja, rzut, przekrój przez fundament	
Skala :	1 : 20	nr. rys. 2
Projektant:	mgr inż. arch. SZYMON WANIK upr. Nr. 09/OPOKK/2009	
Data :	Warszawa, styczeń 2013	