


# ROZDZIELNICA RG

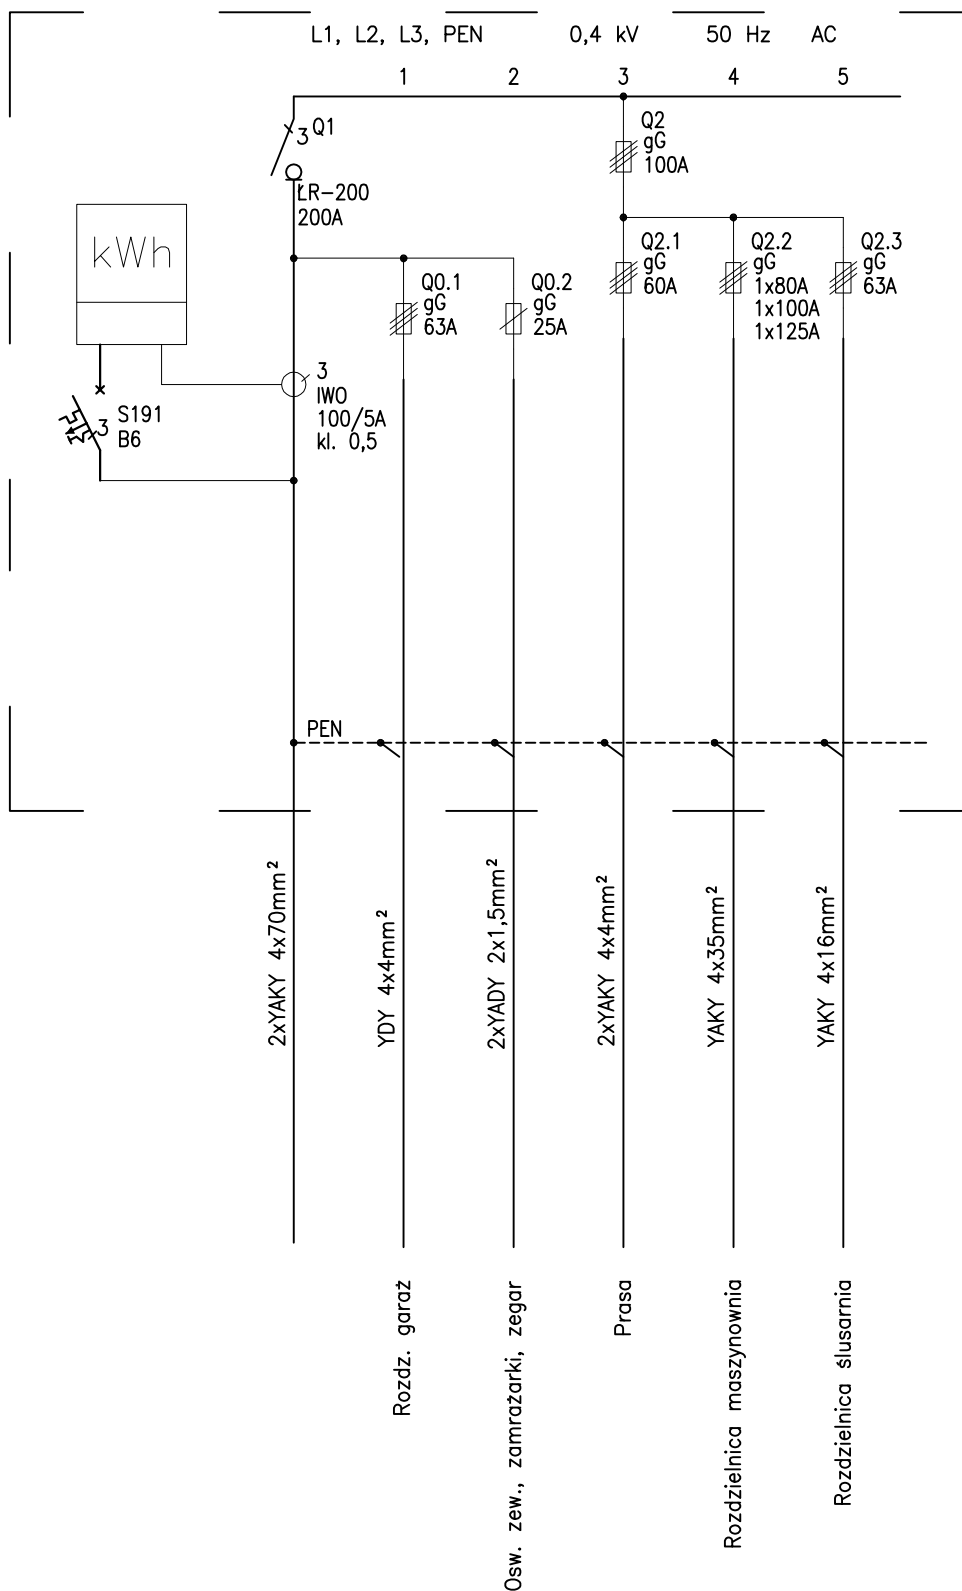

<b>INSTALACJE ELEKTRYCZNE</b> Arkadiusz Rakowski, 06-200 Maków Maz., Ulaski 20 tel. 0 604 994 903, e-mail: arek.rakowski@gmail.com		
INWESTOR	MUZEUM NARODOWE w Warszawie Al. Jerozolimskie 3, 00-495 Warszawa	
PROJEKT	Inwentaryzacja instalacji elektrycznej w budynku stolarni Muzeum Narodowego w Warszawie	
OPRACOWAŁ	mgr inż. Arkadiusz Rakowski	PODPIS
TREŚĆ RYSUNKU		
Schemat ideowy rozdzielnic głównej		
DATA:	WARSZAWA, listopad 2012	NR RYSUNKU
	SKALA: -	E-01