


ROZDZIELNICA ŚLUSARNIA

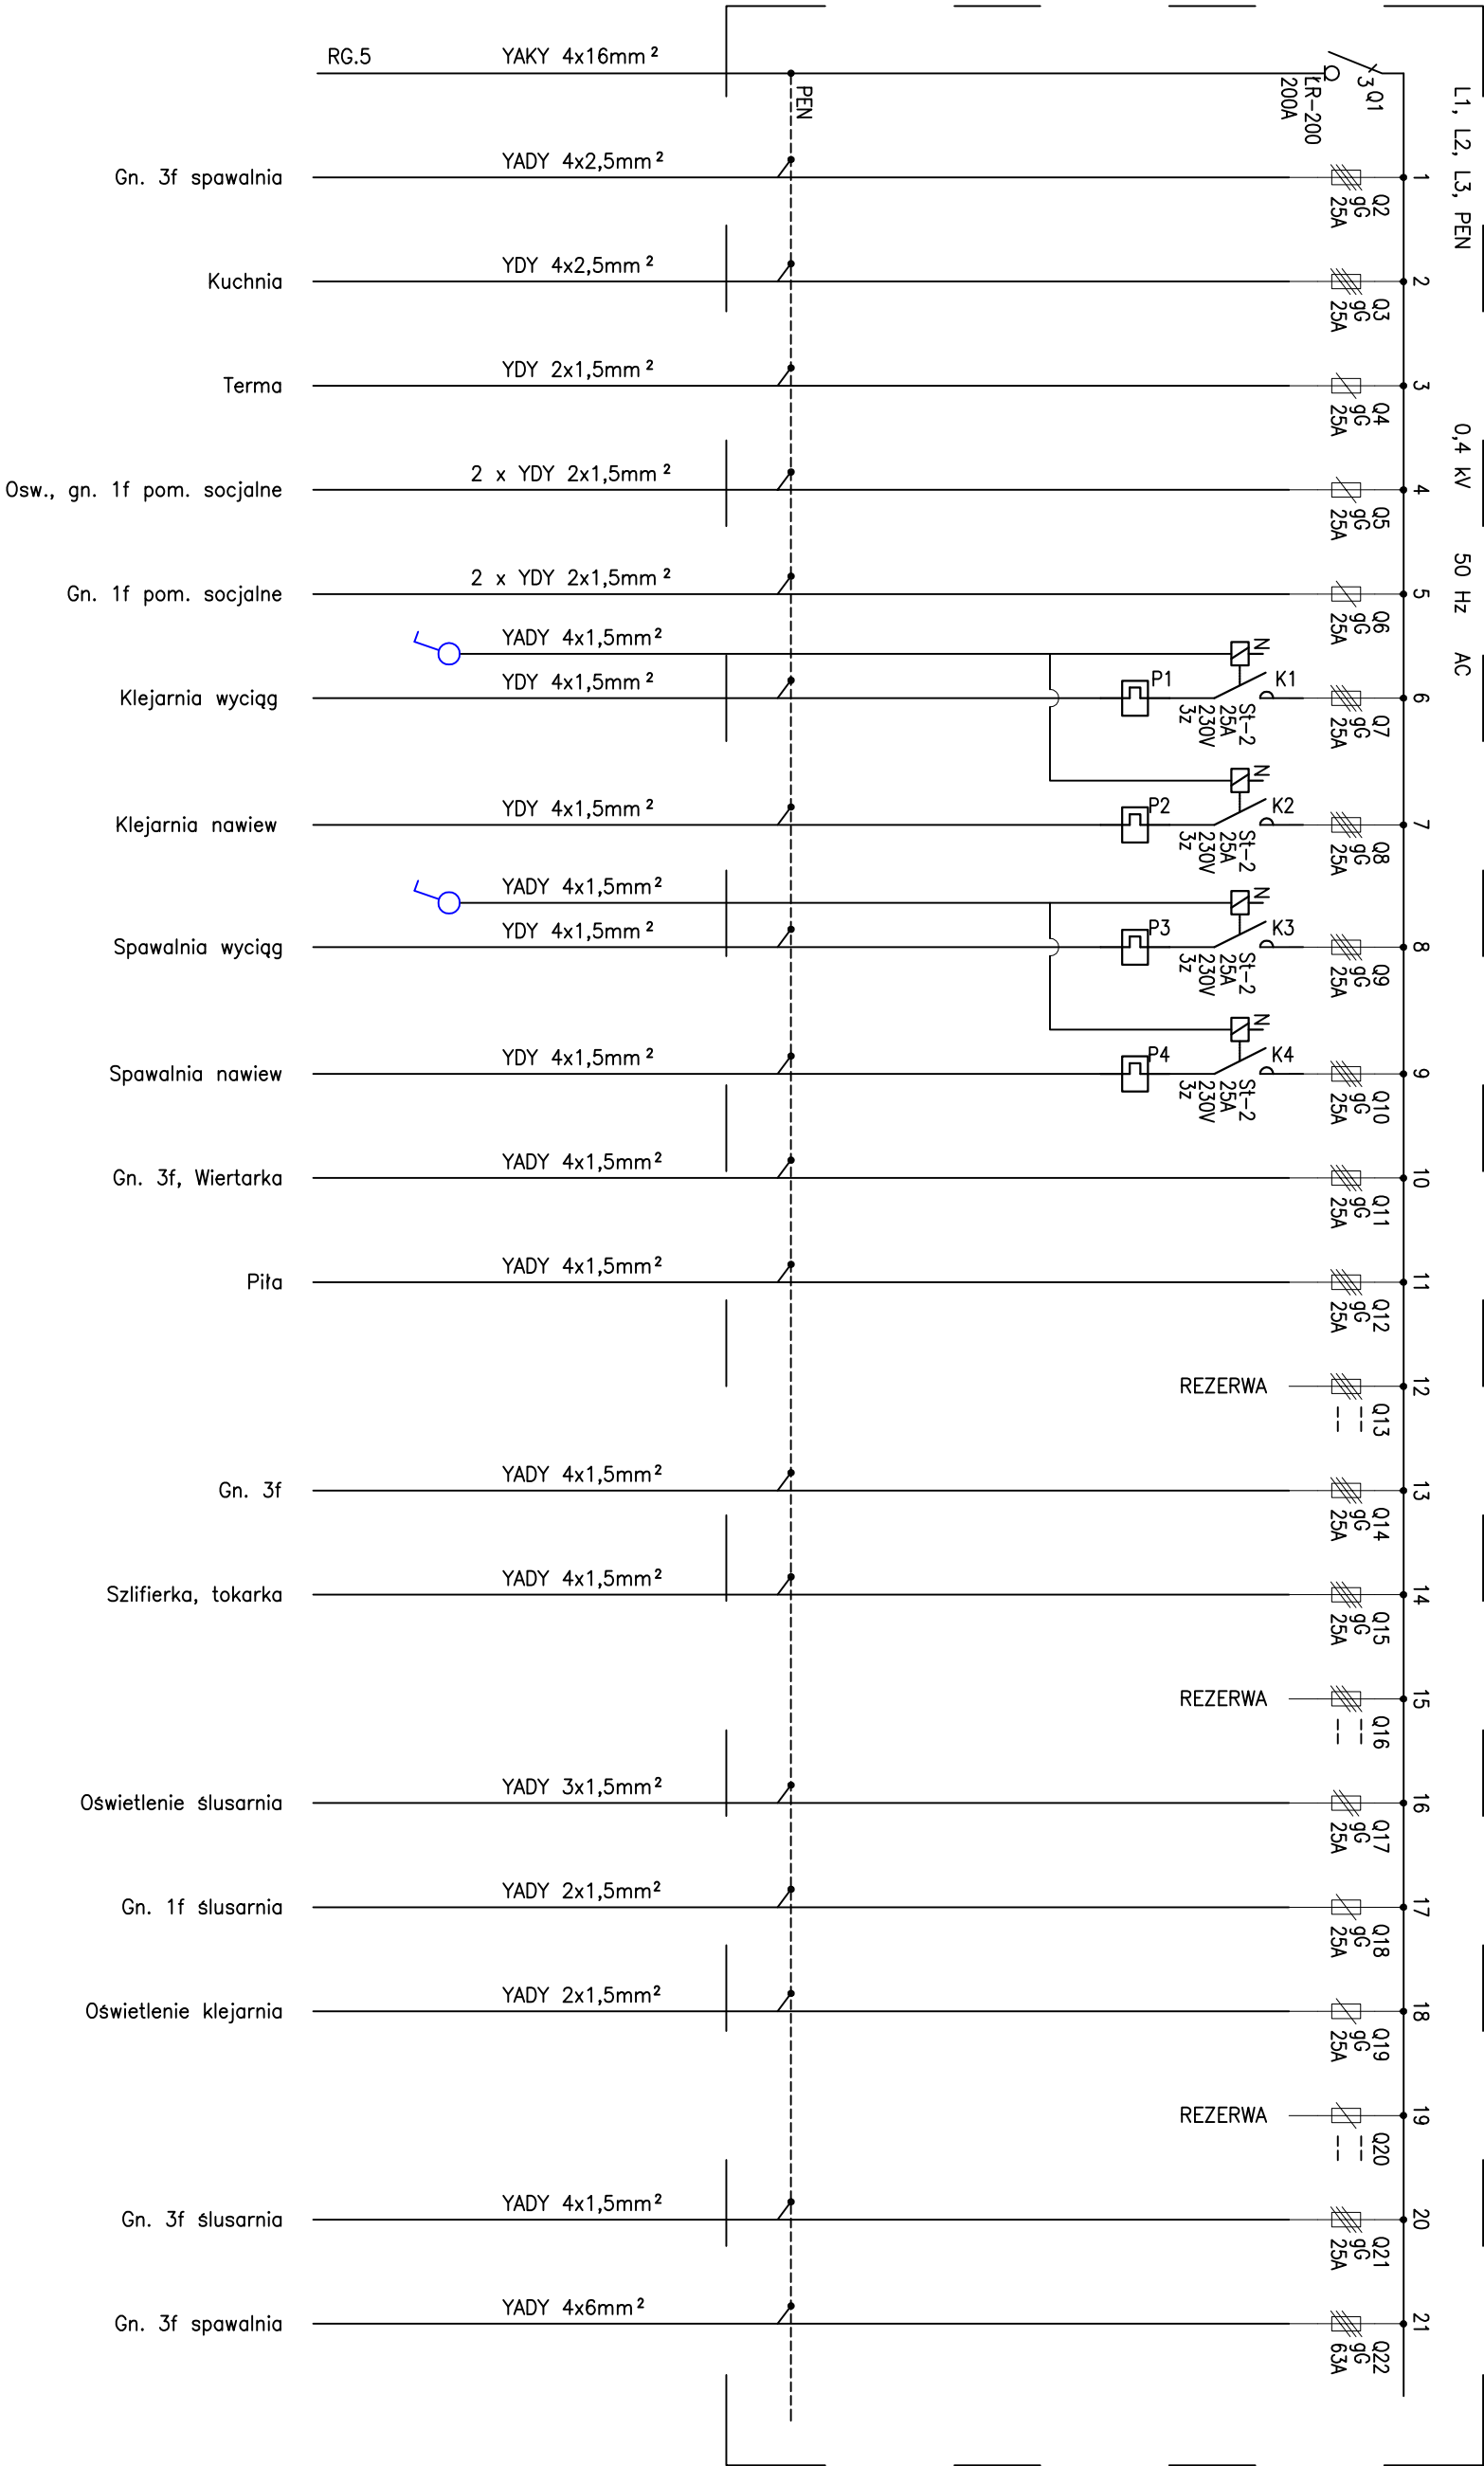

INSTALACJE ELEKTRYCZNE			
Arkadiusz Rakowski, 06-200 Maków Maz., Ulaski 20 tel. 0 604 994 903, e-mail: arek.rakowski@gmail.com			
INWESTOR	MUZEUM NARODOWE w Warszawie Al. Jerozolimskie 3, 00-495 Warszawa		
PROJEKT	Inwentaryzacja instalacji elektrycznej w budynku stolarni Muzeum Narodowego w Warszawie		
OPRACOWUJĄCY	mgr inż. Arkadiusz Rokowski		PODPIS
Tytuł rysunku			
Schemat ideowy rozdzielnic ślusarni RS			
DATA	WARSZAWA, listopad 2012	SKALA	-
			NR RYSUNKU
			E-02