


# ROZDZIELNICA GARAŻ

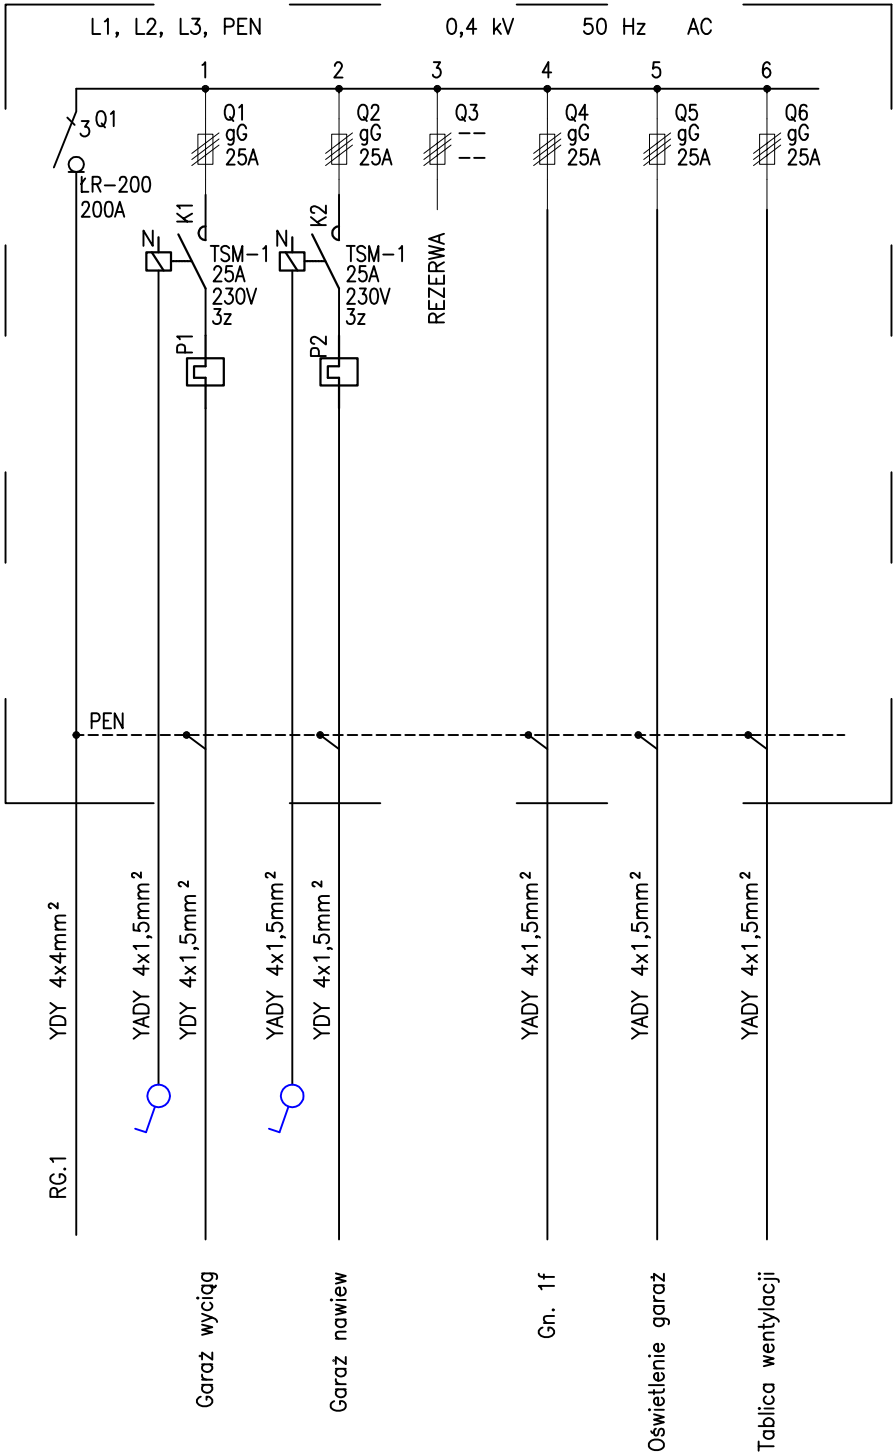

<b>INSTALACJE ELEKTRYCZNE</b> Arkadiusz Rakowski, 06-200 Maków Maz., Ulaski 20 tel. 0 604 994 903, e-mail: arek.rakowski@gmail.com		
INWESTOR MUZEUM NARODOWE w Warszawie Al. Jerozolimskie 3, 00-495 Warszawa		
PROJEKT Inwentaryzacja instalacji elektrycznej w budynku stolarni Muzeum Narodowego w Warszawie		
OPRACOWAŁ mgr inż. Arkadiusz Rakowski		PODPIS
TREŚĆ RYSUNKU Schemat ideowy rozdzielnic garażowej RGA		
DATA: WARSZAWA, listopad 2012	SKALA: -	NR RYSUNKU E-04