


ROZDZIELNICA MASZYNOWNA

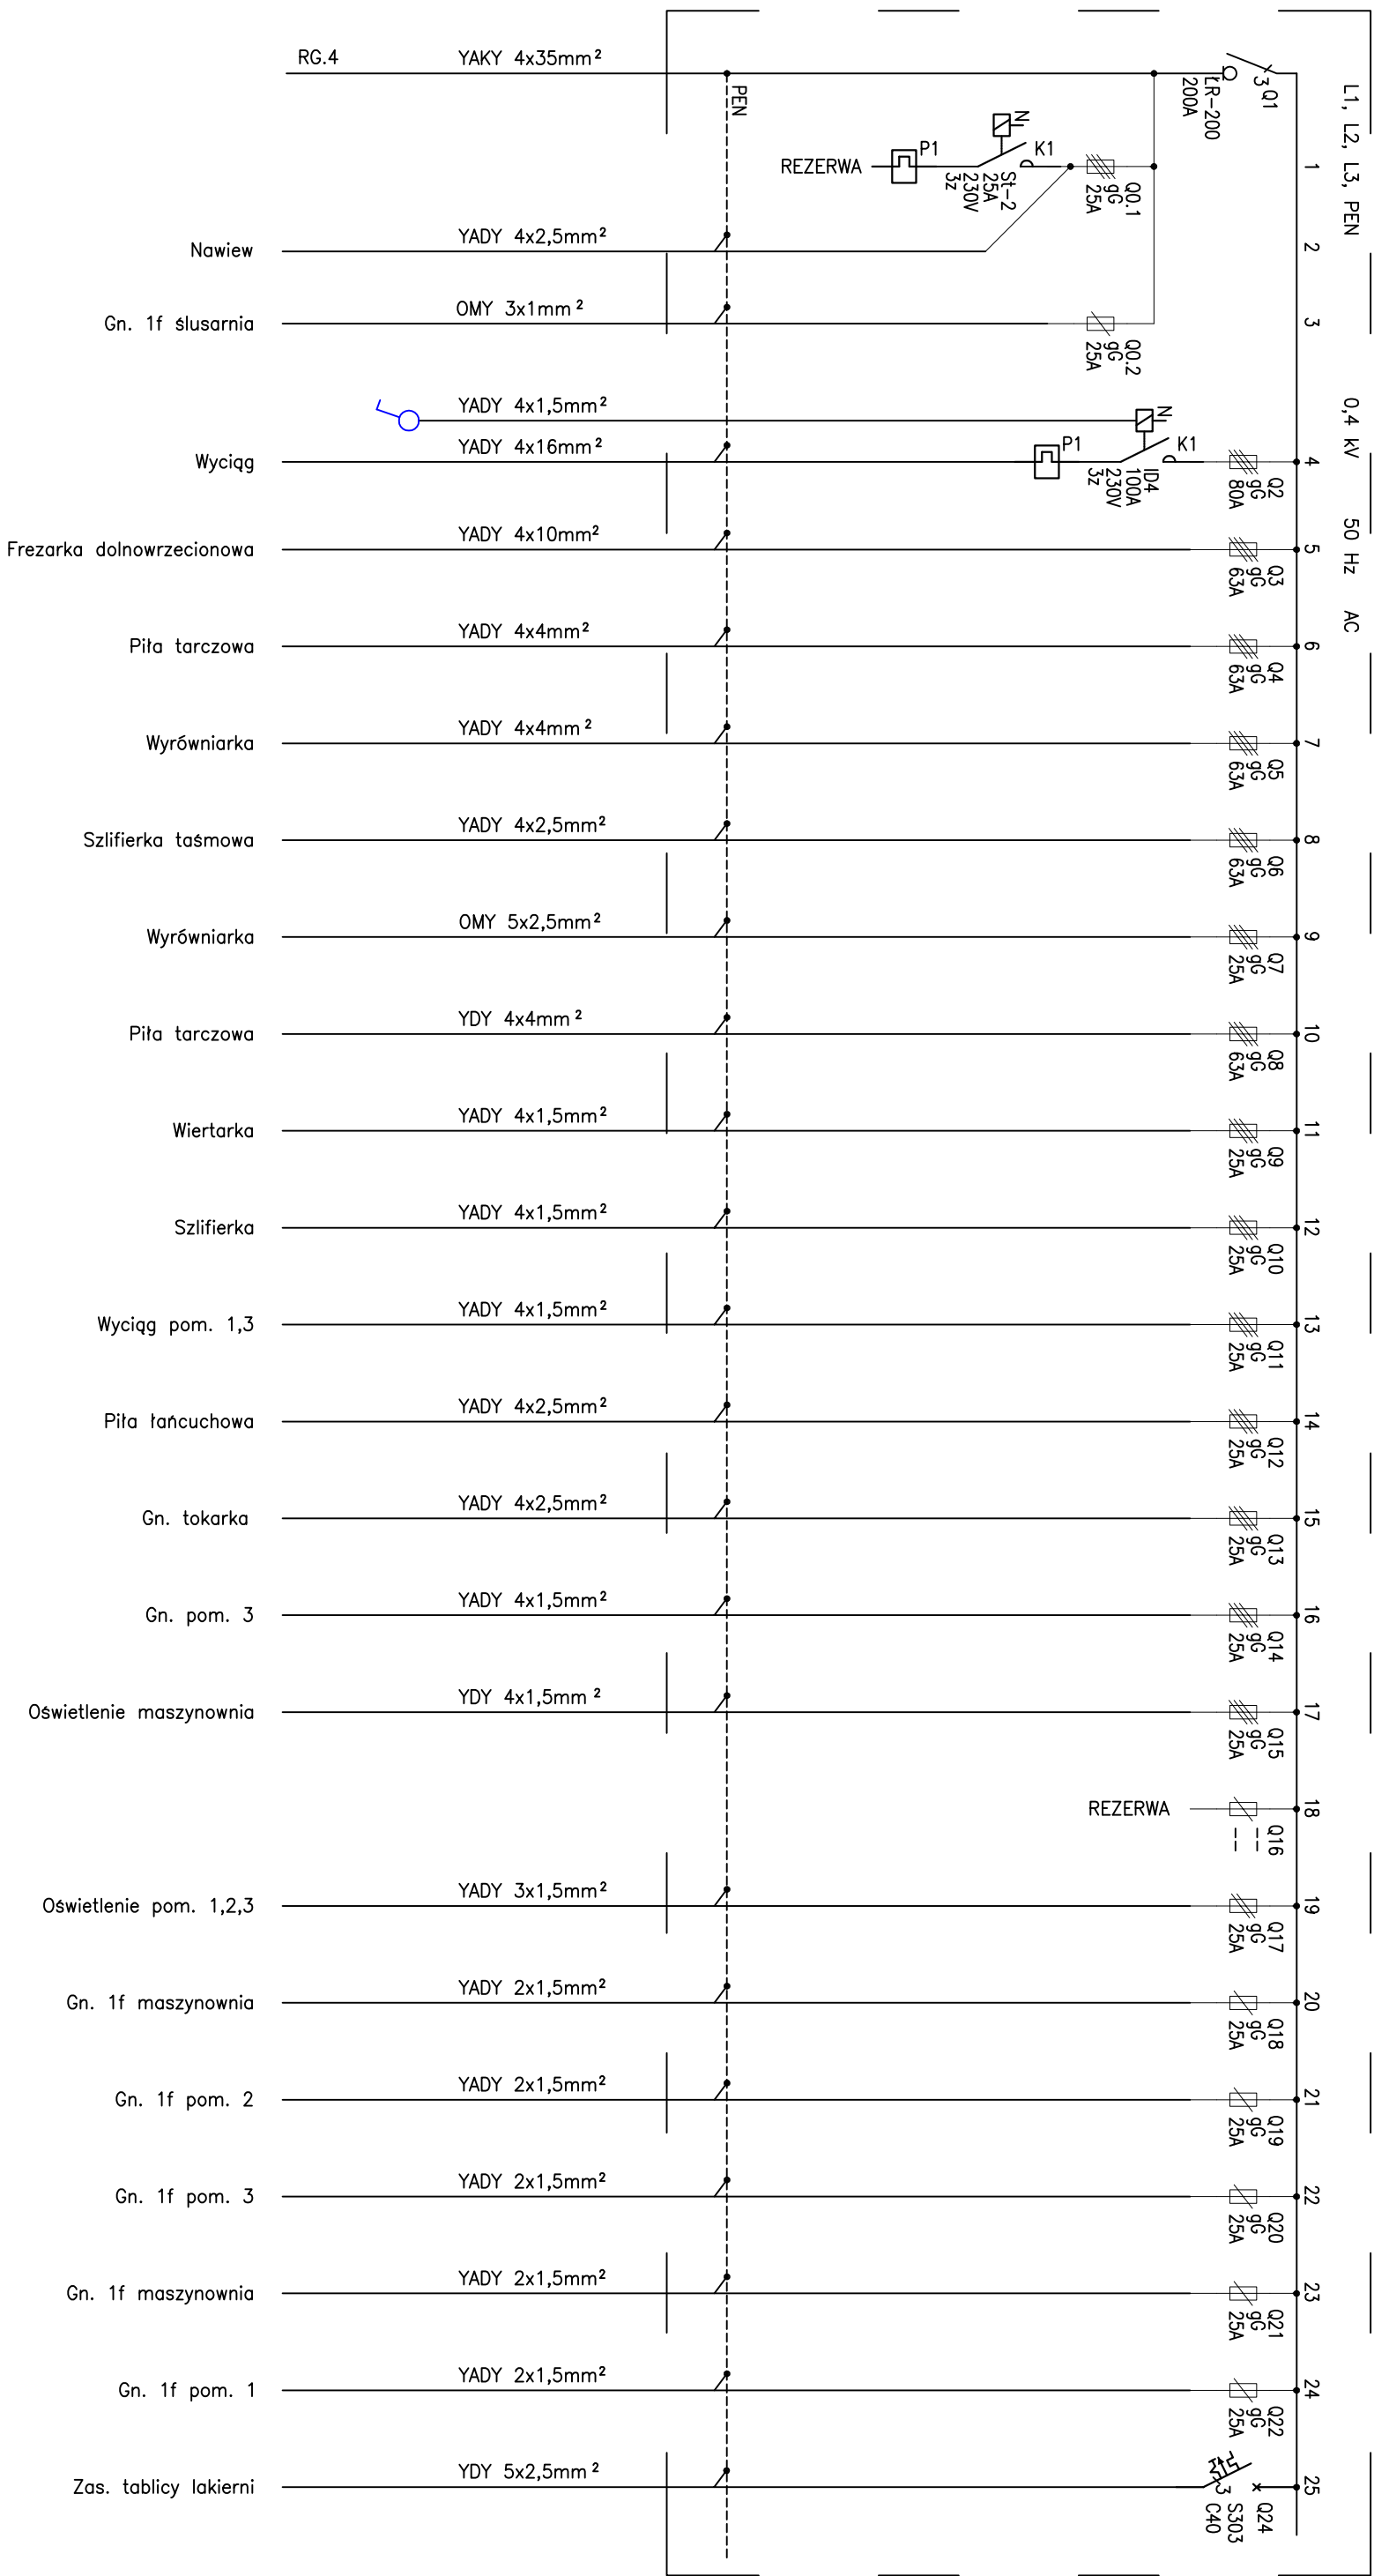

INSTALACJE ELEKTRYCZNE			
Arkadiusz Rakowski, 06-200 Maków Maz., Ulaski 20 tel. 0 604 994 903, e-mail: arak.rakowski@gmail.com			
INWESTOR			
MUZEUM NARODOWE w Warszawie Al. Jerozolimskie 3, 00-495 Warszawa			
PROJEKT			
Inwentaryzacja instalacji elektrycznej w budynku sialarni Muzeum Narodowego w Warszawie			
OPRACOWAL		PODPIS	
mgr inż. Arkadiusz Rakowski			
TRESC RYSUNKU			
Schemat ideowy rozdzielnicy maszynowni RM			
DATY:	SKALA:	NR RYSUNKU:	
WARSZAWA, listopad 2012	-	E-03	