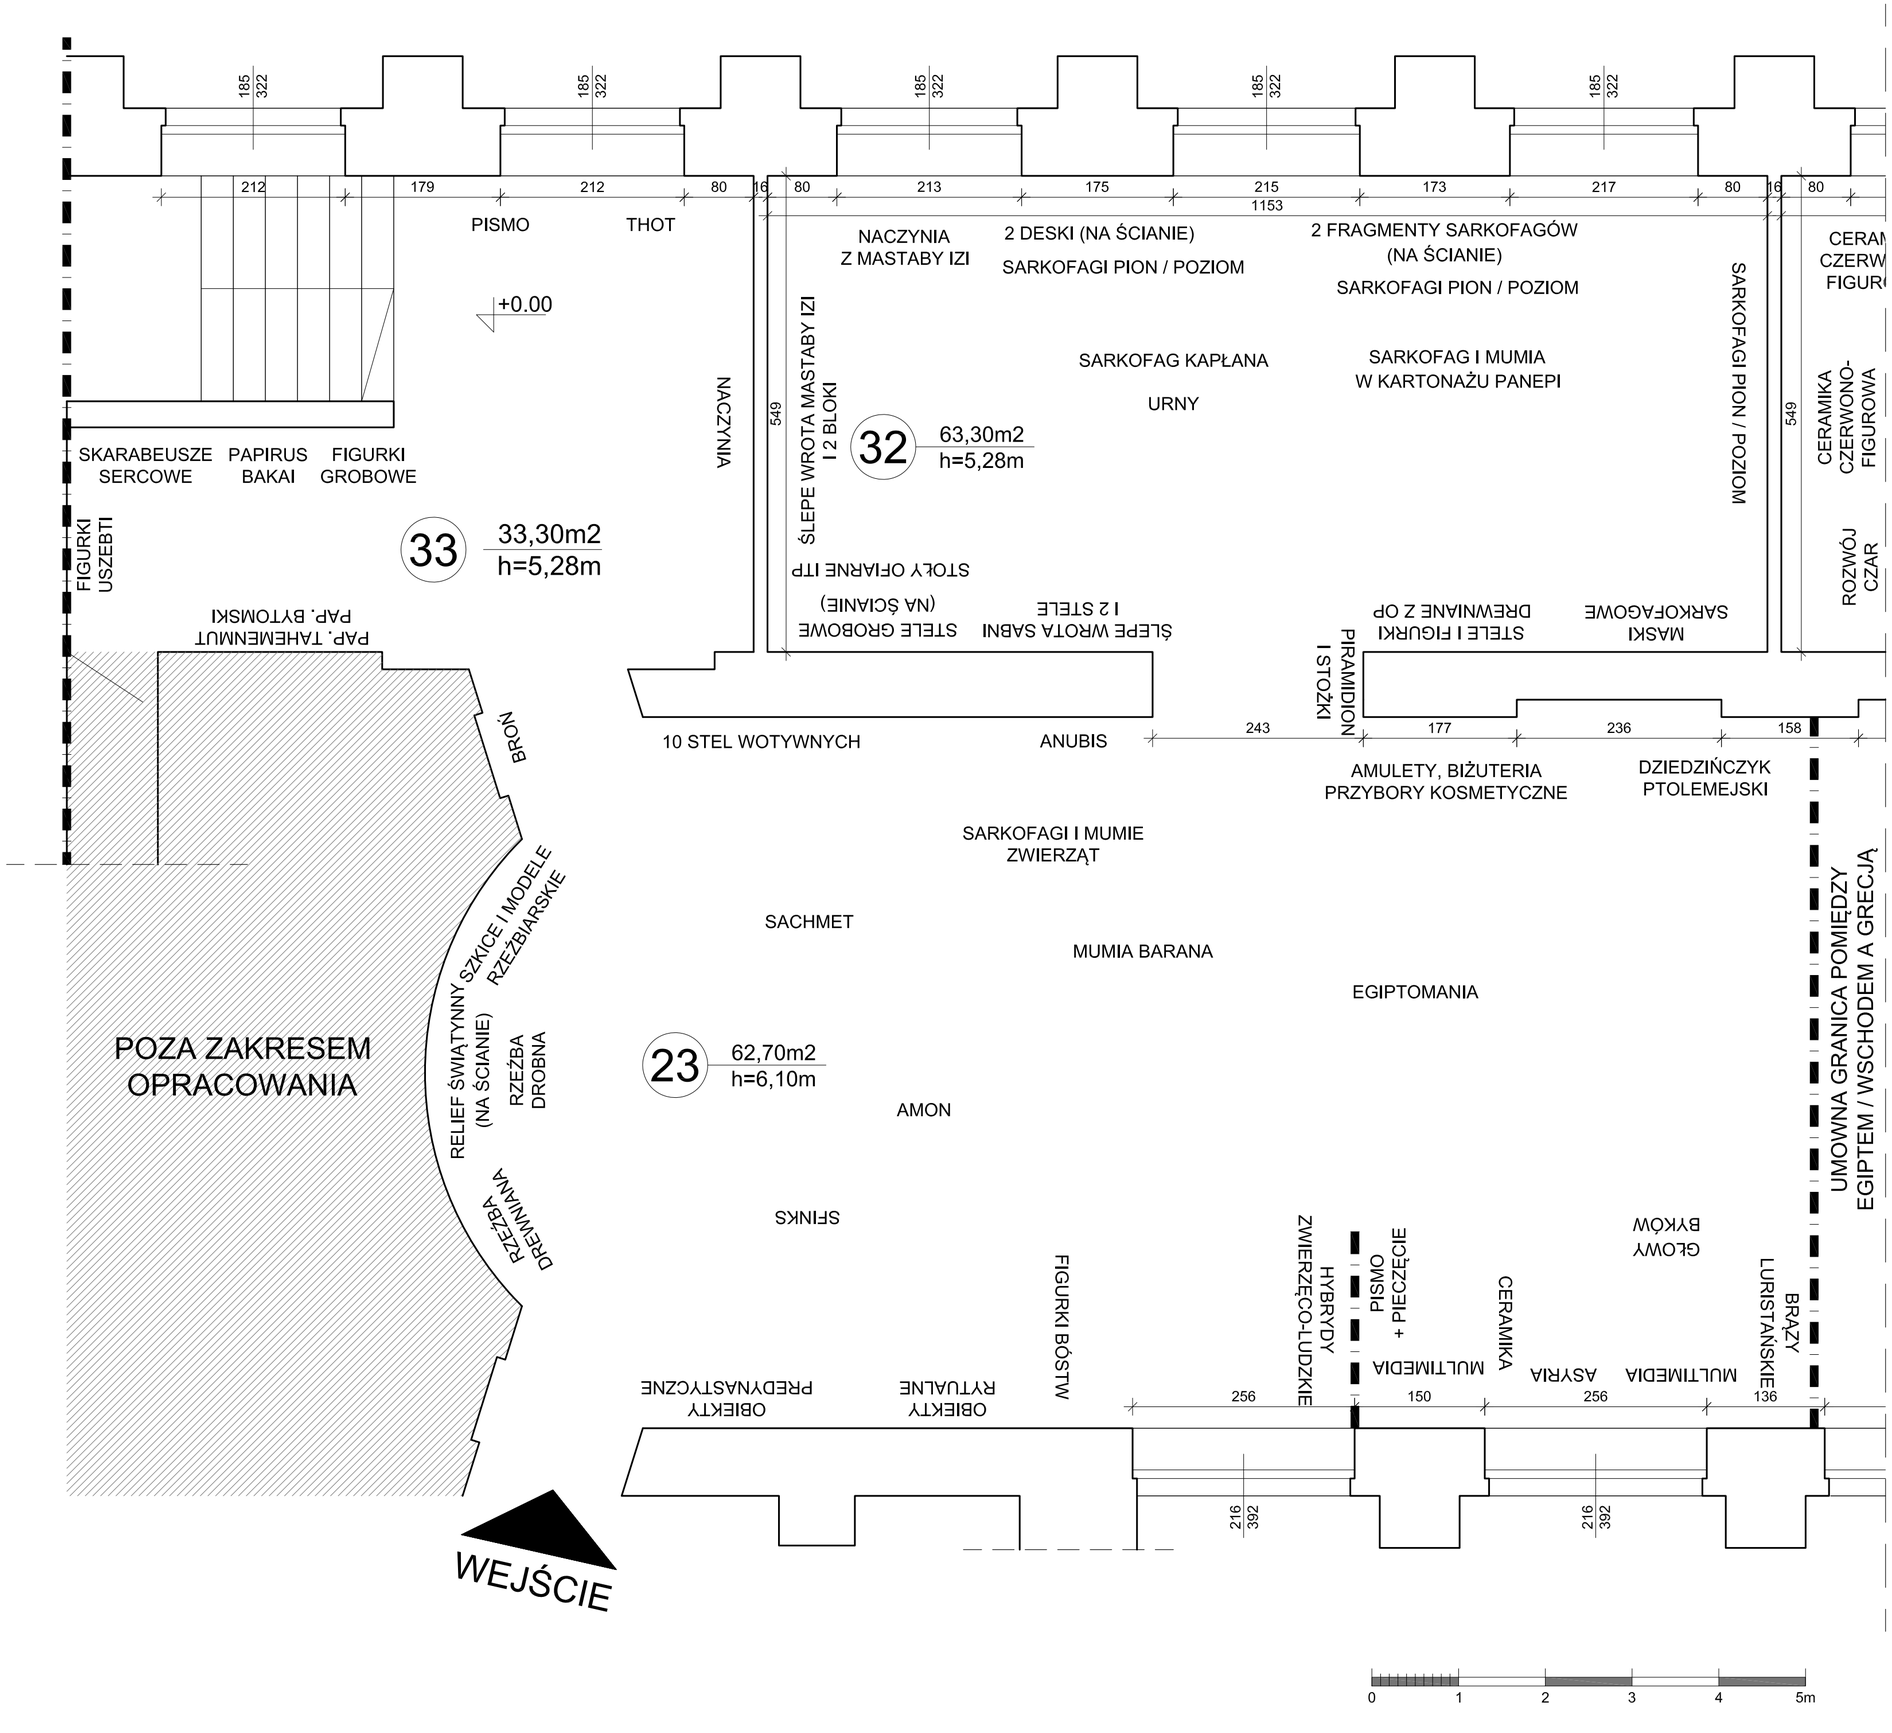

Muzeum Narodowe w Warszawie

MUZEUM NARODOWE W WARSZAWIE
GALERIA STAROŻYTNA

DOKUMENTACJA KONKURSOWA

RZUT PRZESTRZENI EKSPOZYCYJNEJ
Z ELEMENTAMI SCENARIUSZA
POMIESZCZENIE NR 23, 32 I 33
.

numer rysunku
2_EGIPT I STAROŻYTNY WSCHÓD

skala	data	str
1:50	01.2014	02