

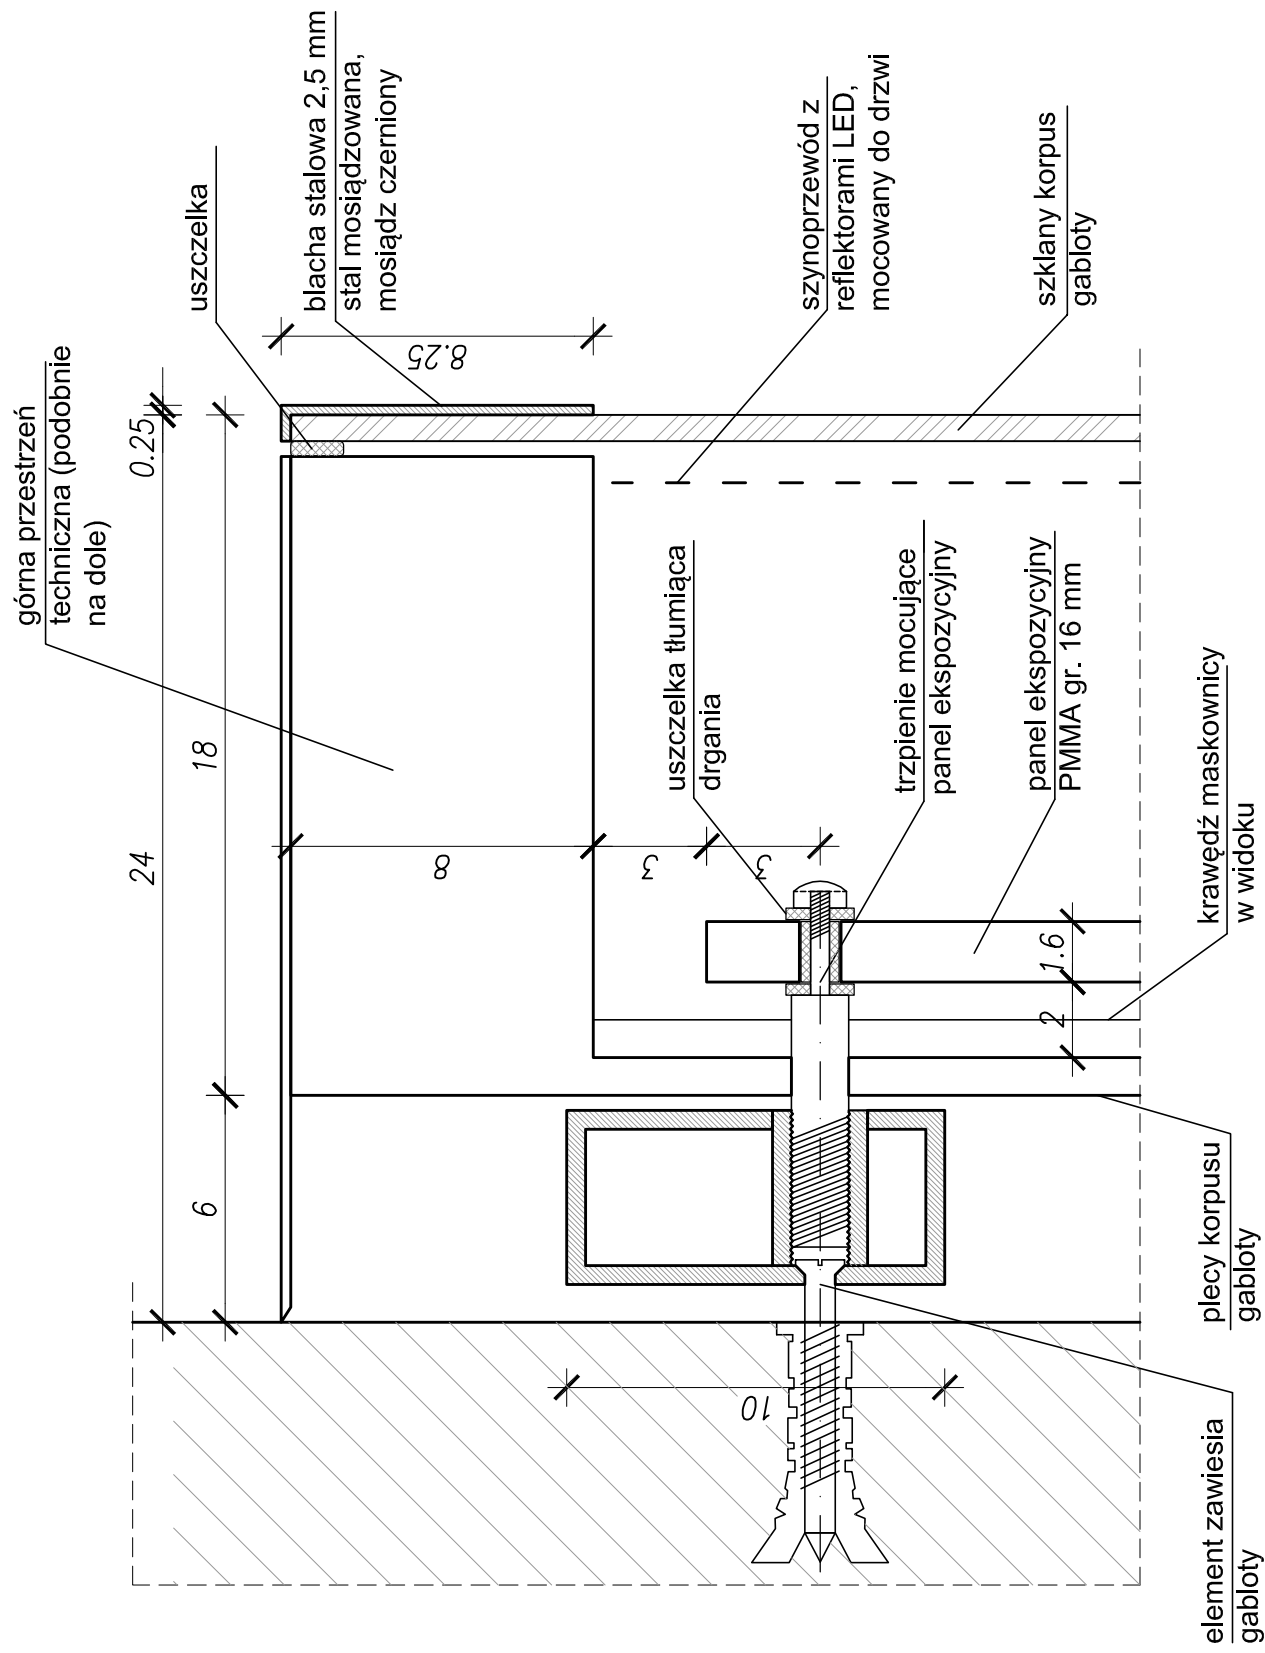


DETAL GABLOTY WISZAŃCEJ

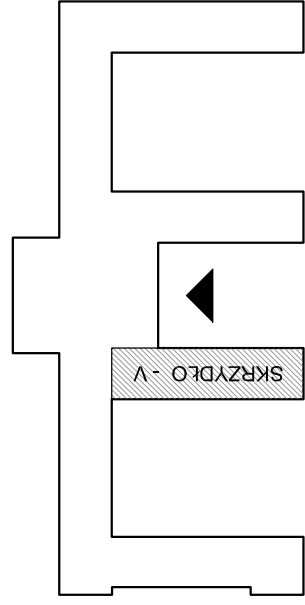

DETAL PRZEKROJU PIONOWEGO
(FRAGMENT GÓRNY) 1:2

DETAL PRZEKROJU POZIOMEGO 1:2

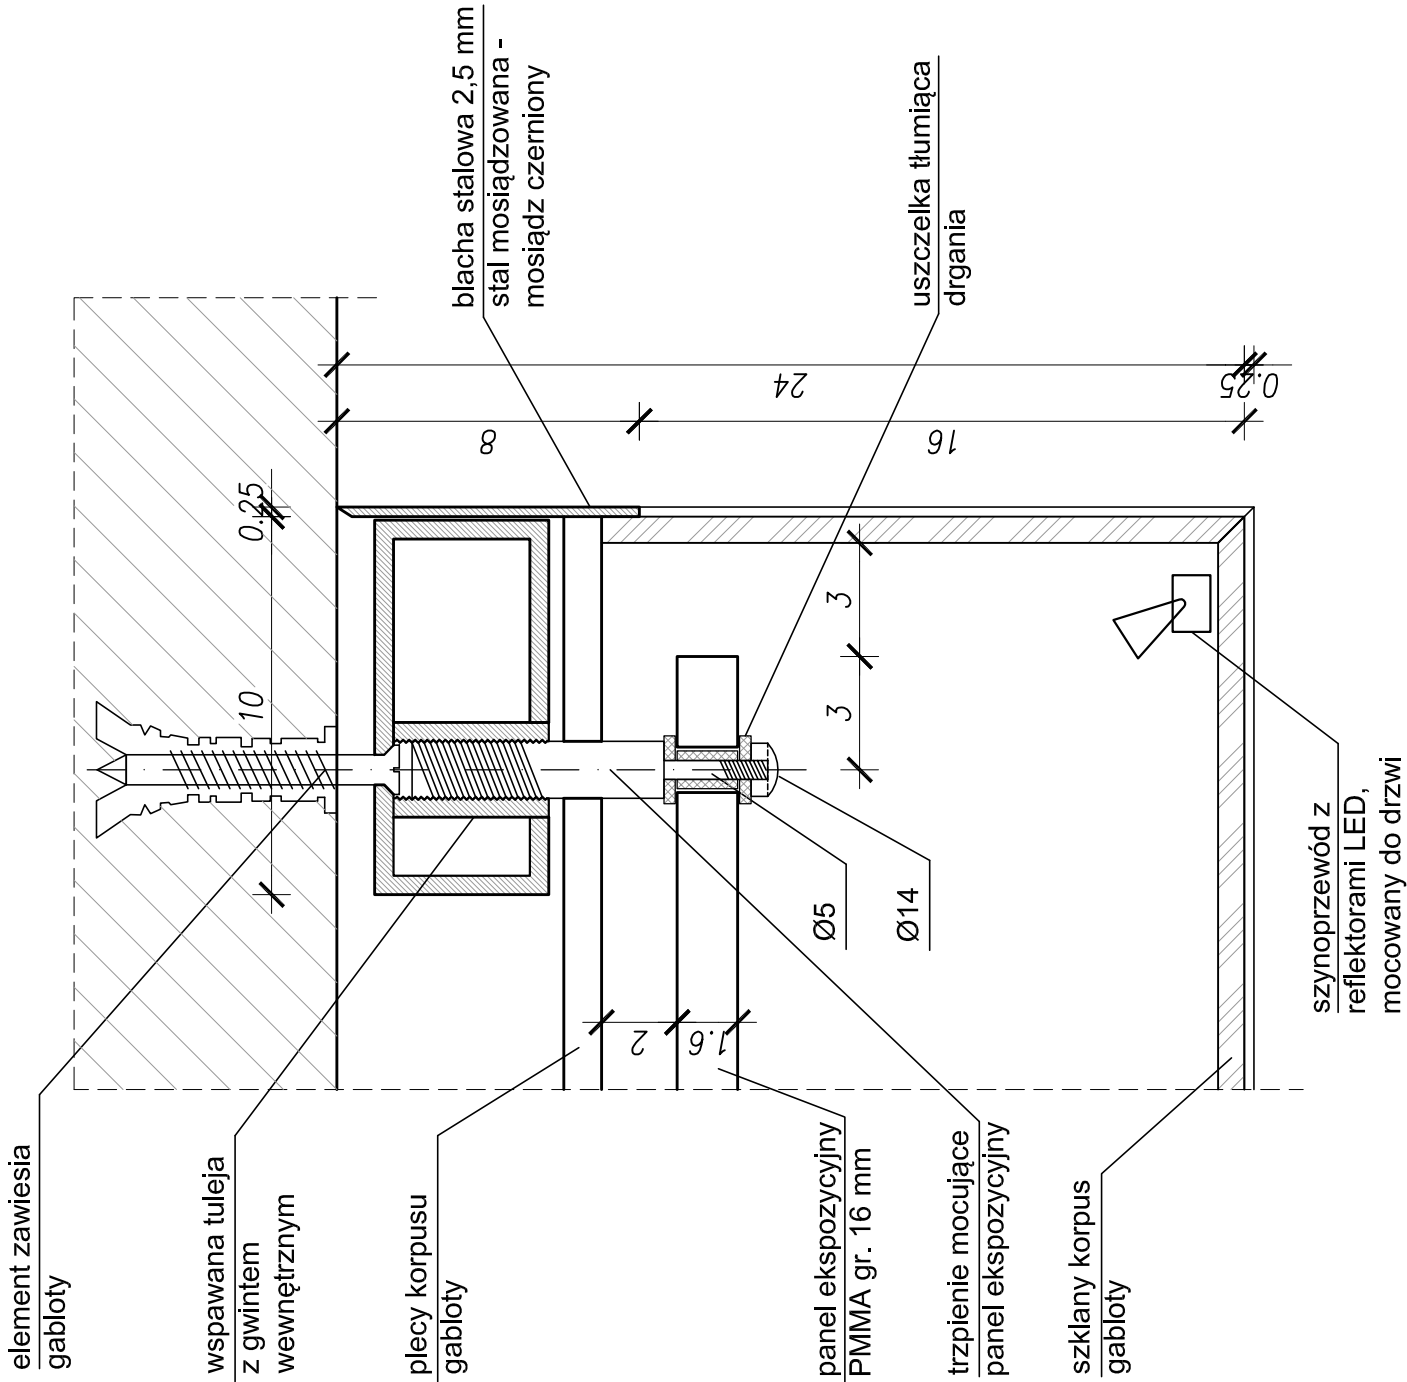

Al. Jerzolimskie

TEMAT: PROJEKT ARANŻACJI GALERII FARAS W MUZEUM NARODOWYM w WARSZAWIE	
INWESTOR: MUZEUM NARODOWE w WARSZAWIE Warszawa, Al. Jerozolimskie 3	
FAZA: PROJEKT ARCHITEKTONICZNY - WYKONAWCZY ELEMENTÓW WYPOSAŻENIA GALERII FARAS	
BRANŻA:	ARCHITEKTURA
AUTORZY:	dr inż. arch. Mirosław Orzechowski dr inż. arch. Grzegorz Rytel
OPRACOWANIE:	tech. arch. Elżbieta Ulicka
RYSUNEK: DETAL GABLOTY WISZĄCEJ DO SALI VII	
SKALA: 1:10	DATA: 03.2014
NR RYS. 6.	