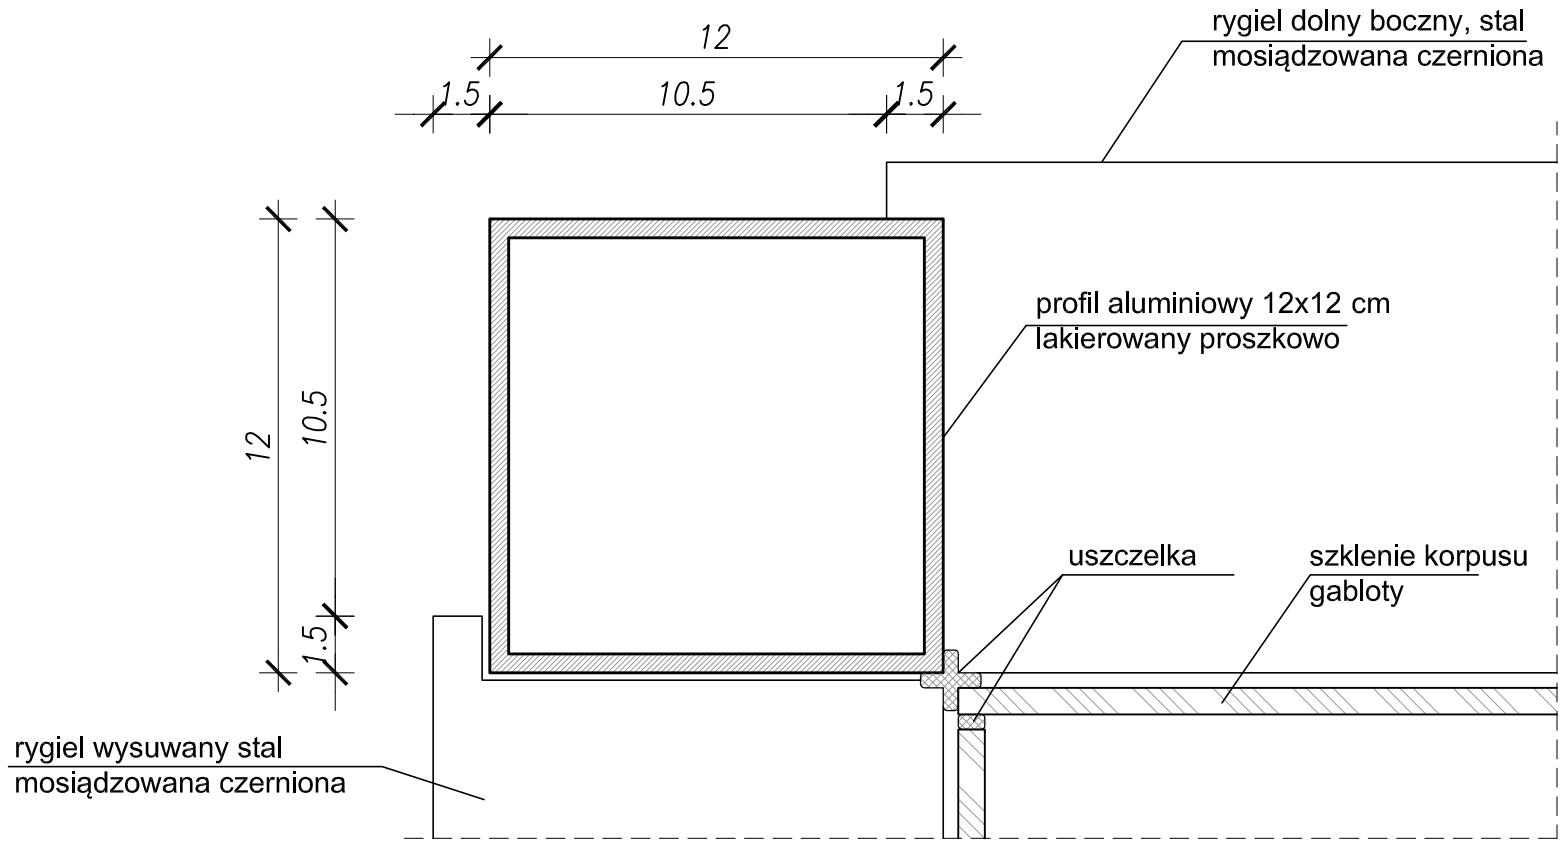

PRZEKRÓJ POZIOMY 1:2

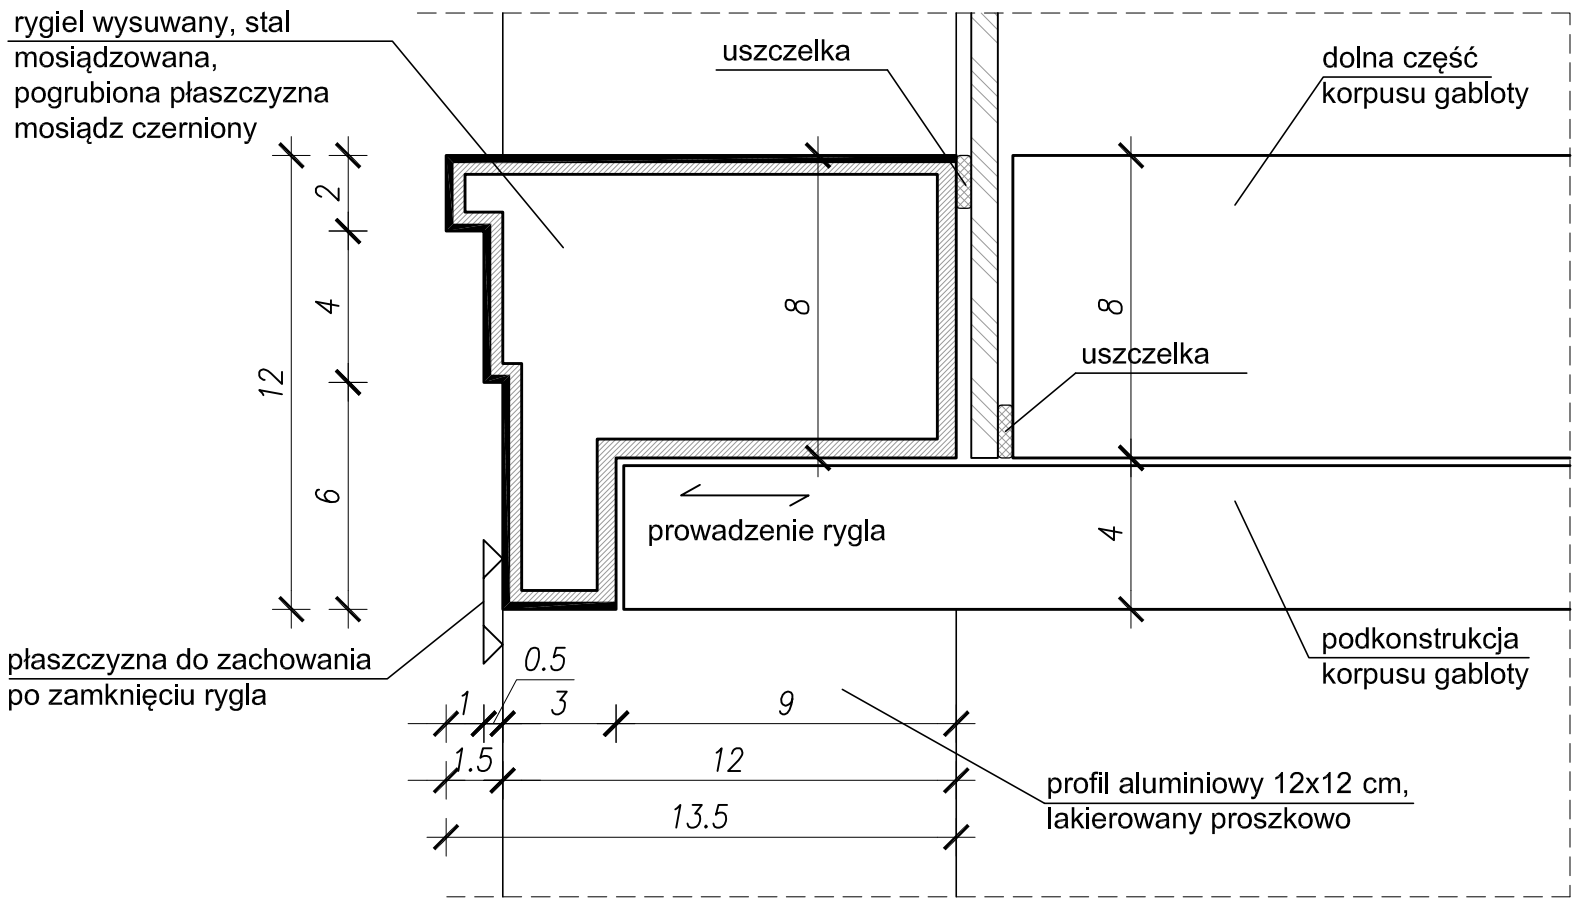

PRZEKRÓJ PIONOWY 1:2

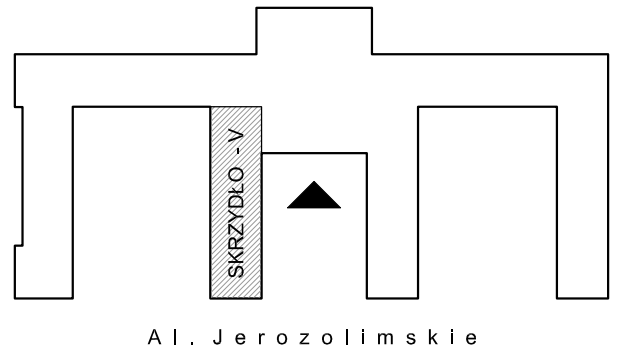

DETAL STYKU KORPUSU GABLOTY I KONSTRUKCJI NOŚNEJ PIONOWEJ ORAZ RYGLA WYSUWANEGO

TEMAT:	PROJEKT ARANŻACJI GALERII FARAS W MUZEUM NARODOWYM w WARSZAWIE
INWESTOR:	MUZEUM NARODOWE w WARSZAWIE Warszawa, Al. Jerozolimskie 3
FAZA:	PROJEKT ARCHITEKTONICZNY - WYKONAWCZY ELEMENTÓW WYPOSAŻENIA GALERII FARAS
BRANŻA:	ARCHITEKTURA
AUTORZY:	dr inż. arch. Mirosław Orzechowski dr inż. arch. Grzegorz Rytel
OPRACOWANIE:	tech. arch. Elżbieta Ulicka
RYSUNEK:	**DETAL GABLOTY STOJĄCEJ DO SALI V**
SKALA:	1:10
DATA:	03.2014
NR RYS.	**4.**