


PAWILON MYŚLIWSKI
RZUT WIEŻBY DACHOWEJ - INWENTARYZACJA
SKALA 1:50

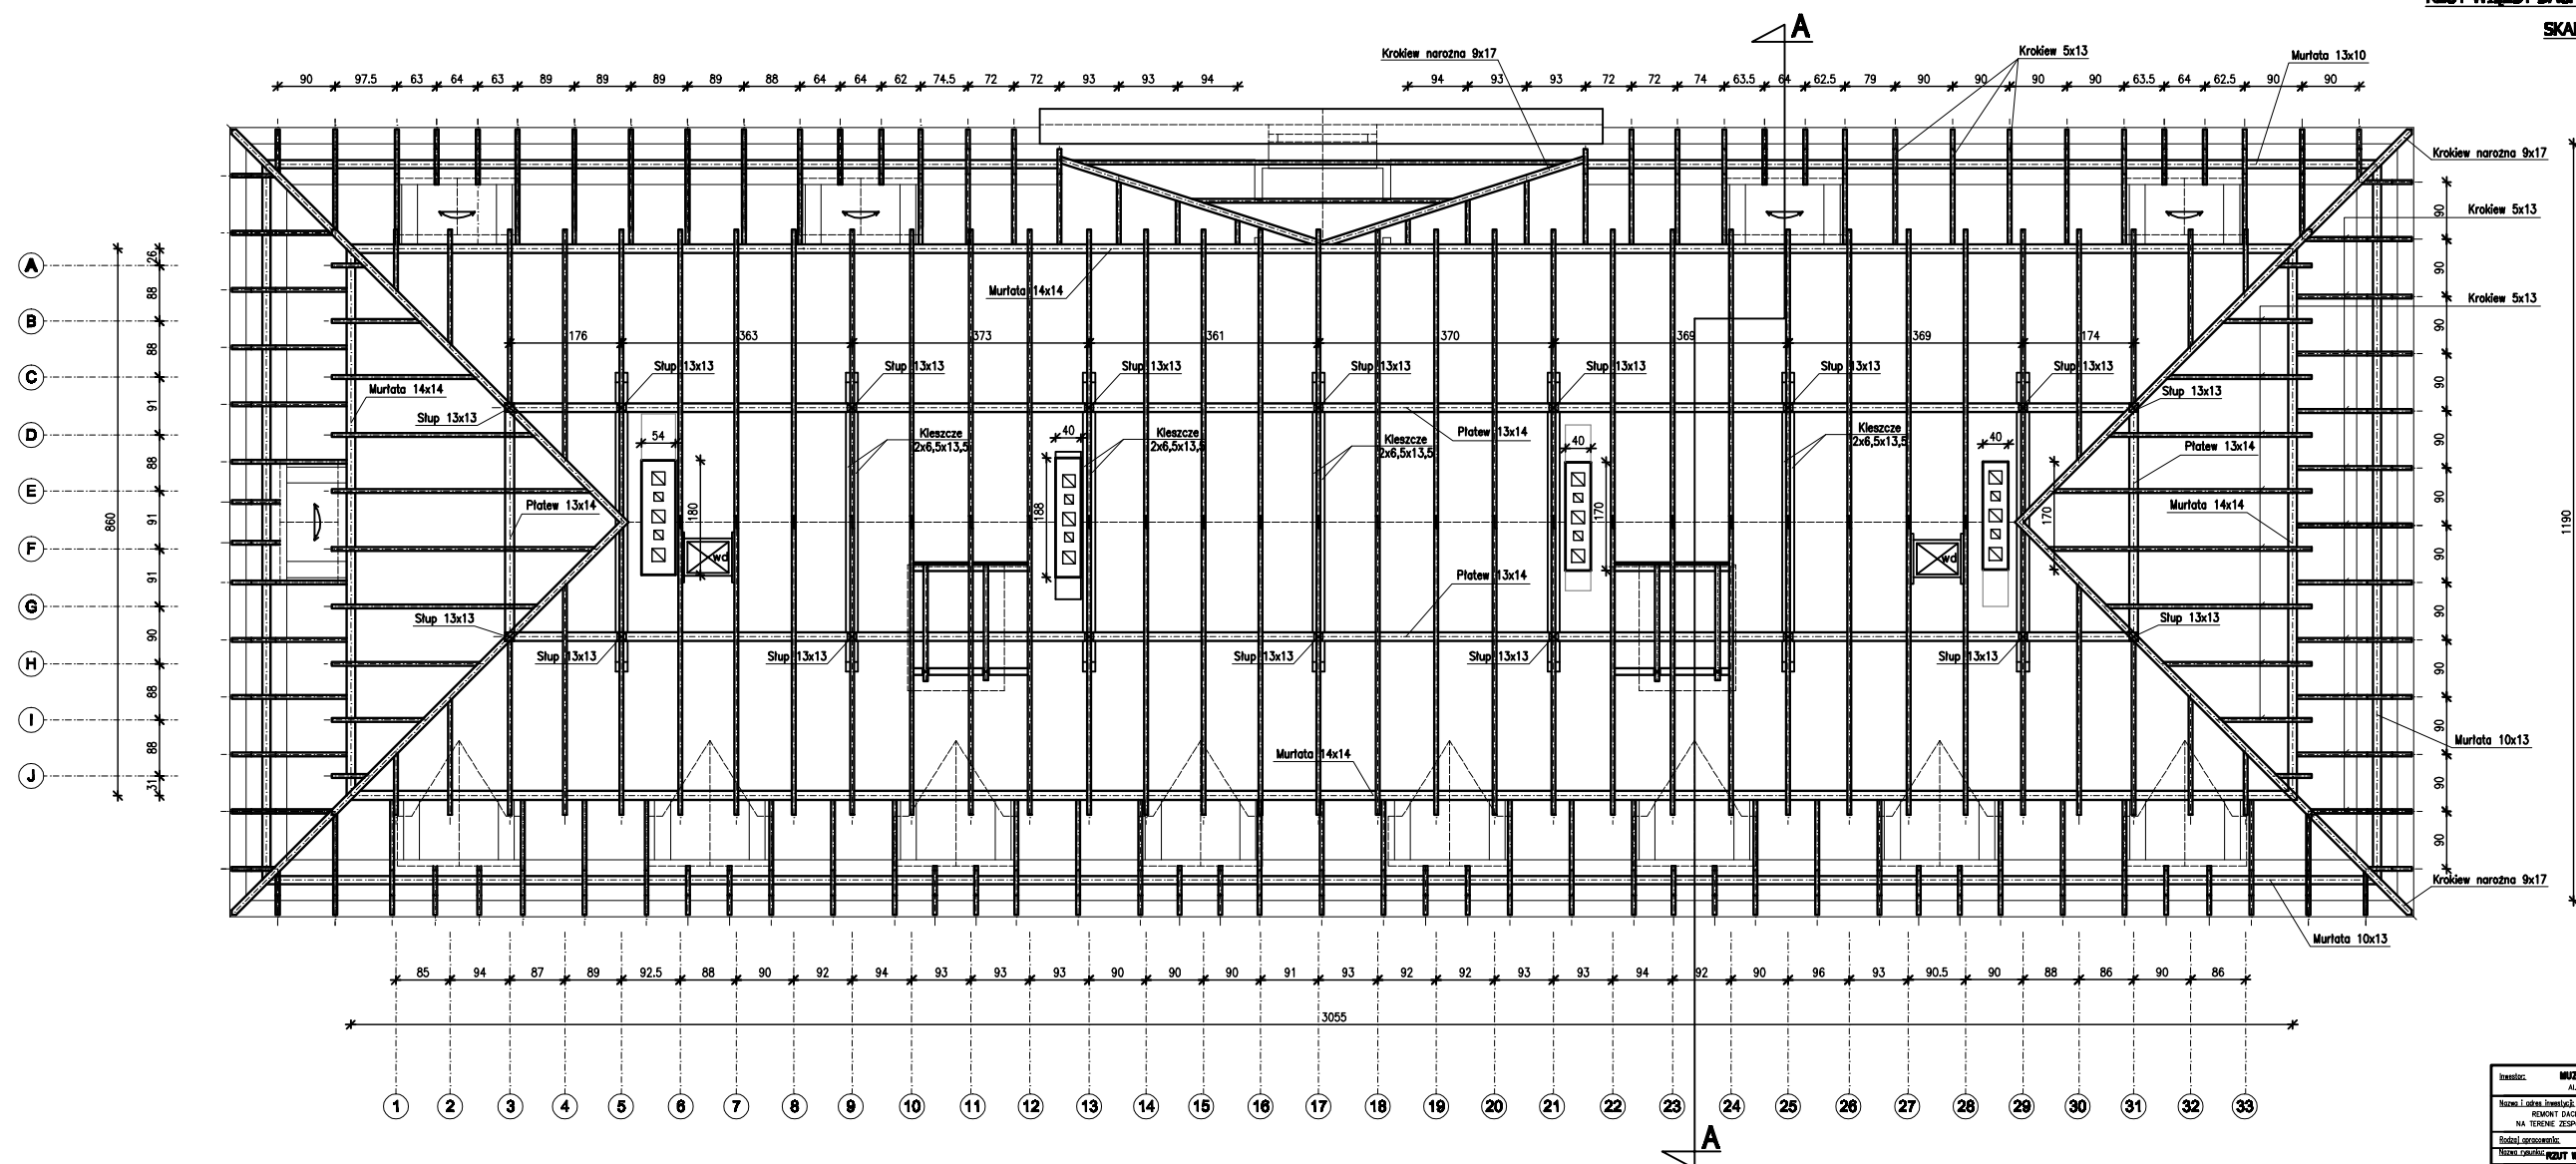

Instytut:		MUZEUŃ NARODOWE W WARSZAWIE		
		Al. Jerozolimskie 3, 00-495 Warszawa		
Nazwa i adres Instytutu:		REMONT KUCHNI NA BUDYNKU PAWILONU MYŚLIWSKIEGO TAKIENIE ZESPÓŁU PALACÓW – PARKOWEGO I NIEPOBROWE		Data opracowania: GRUDZIEŃ 2013
Rodzaj opracowania:		PROJEKT BUDOWLANY		Status rysunku:
Nazwa rysunku:		ZKUT WYKREŚL DACHOWEJ – INWENTARYZACJA		1:50
Funkcja	Imię i nazwisko	Nr opracowania	Pojęcie	Nr rysunku
Projektant	mgr inż. Andr. Halina Ostrowska	2043/13/85		
Projektant	mgr inż. Lewycki Hubert	2306/13/84		2