


PAWILON MYŚLIWSKI

PRZEKRÓJ A - A - INWENTARYZACJA

SKALA 1:50

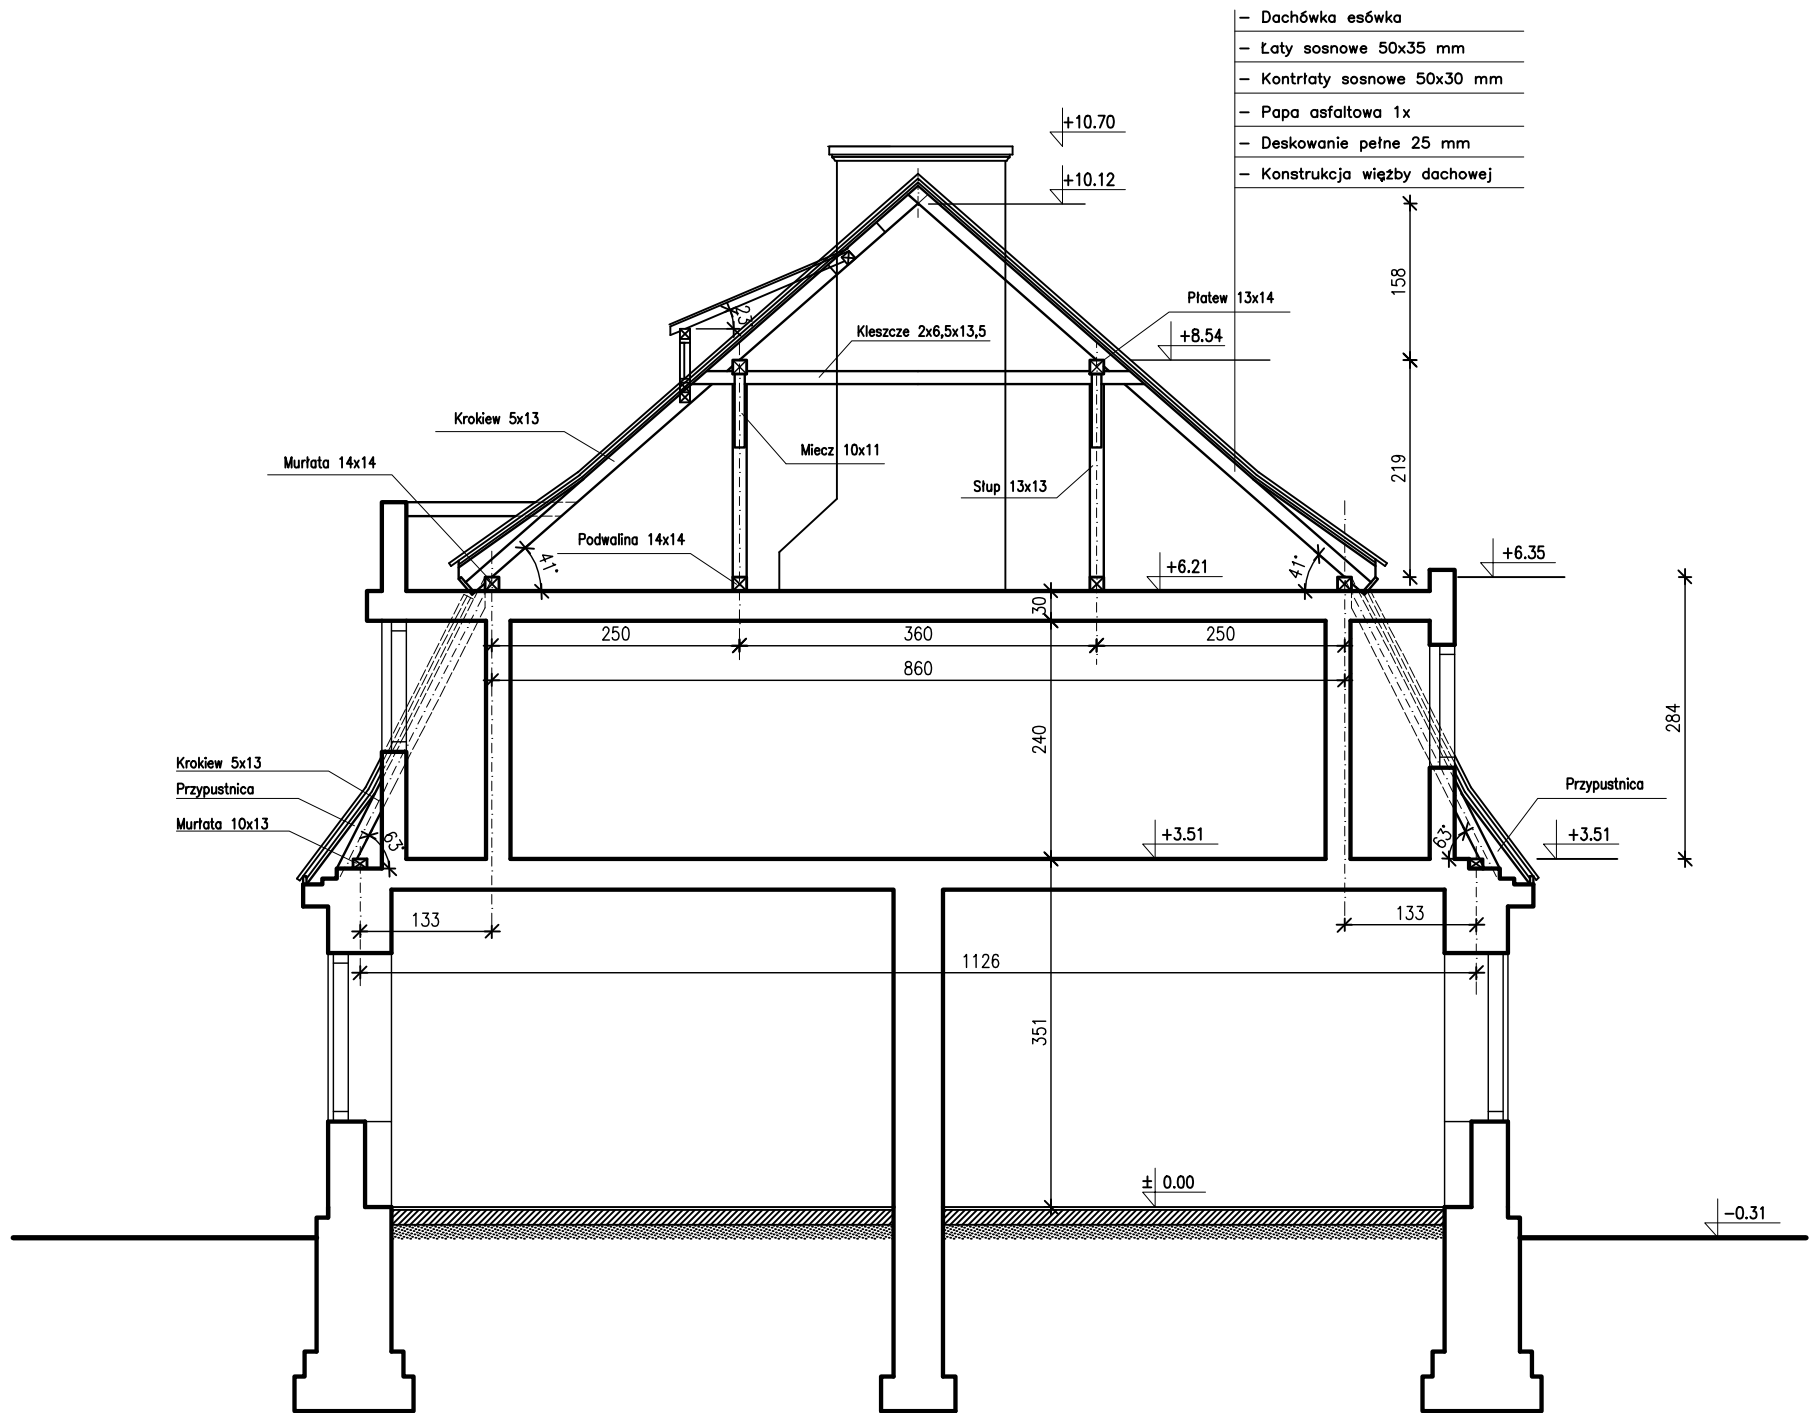

PROJEKTOWANE WARSTWY POKRYCIA DACHU

- Dachówka esówka
- Łaty sosnowe 60x40 mm
- Kontrłaty sosnowe 60x35 mm
- Papa podkładowa (VIVADACH PM) – 1x
- Deskowanie pełne 25 mm
- Konstrukcja więźby dachowej

Inwestor: MUZEUM NARODOWE W WARSZAWIE				
Al. Jerozolimskie 3, 00-495 Warszawa				
Nazwa i adres inwestycji:			Data opracowania:	
REMONT DACHU NA BUDYNKU PAWILONU MYŚLIWSKIEGO NA TERENIE ZESPOŁU PALACOWO – PARKOWEGO W NIEBOROWIE			GRUDZIEŃ 2013	
Rodzaj opracowania:			PROJEKT BUDOWLANY	
Nazwa rysunku:			PRZEKRÓJ A-A – INWENTARYZACYJNY	
			Skala rysunku:	
			1:50	
Funkcja	Imię i nazwisko	Nr uprawnień	Podpis	Nr rysunku:
Projektował:	mgr inż. arch. Halina Ostrowska	2404/Lb/85		3
Projektował:	mgr inż. Leszek Hyliński	2306/Lb/84		