


SKRZYDŁO PÓŁNOCNE

RZUT WIEŻBY DACHOWEJ - INWENTARYZACJA

SKALA 1:50

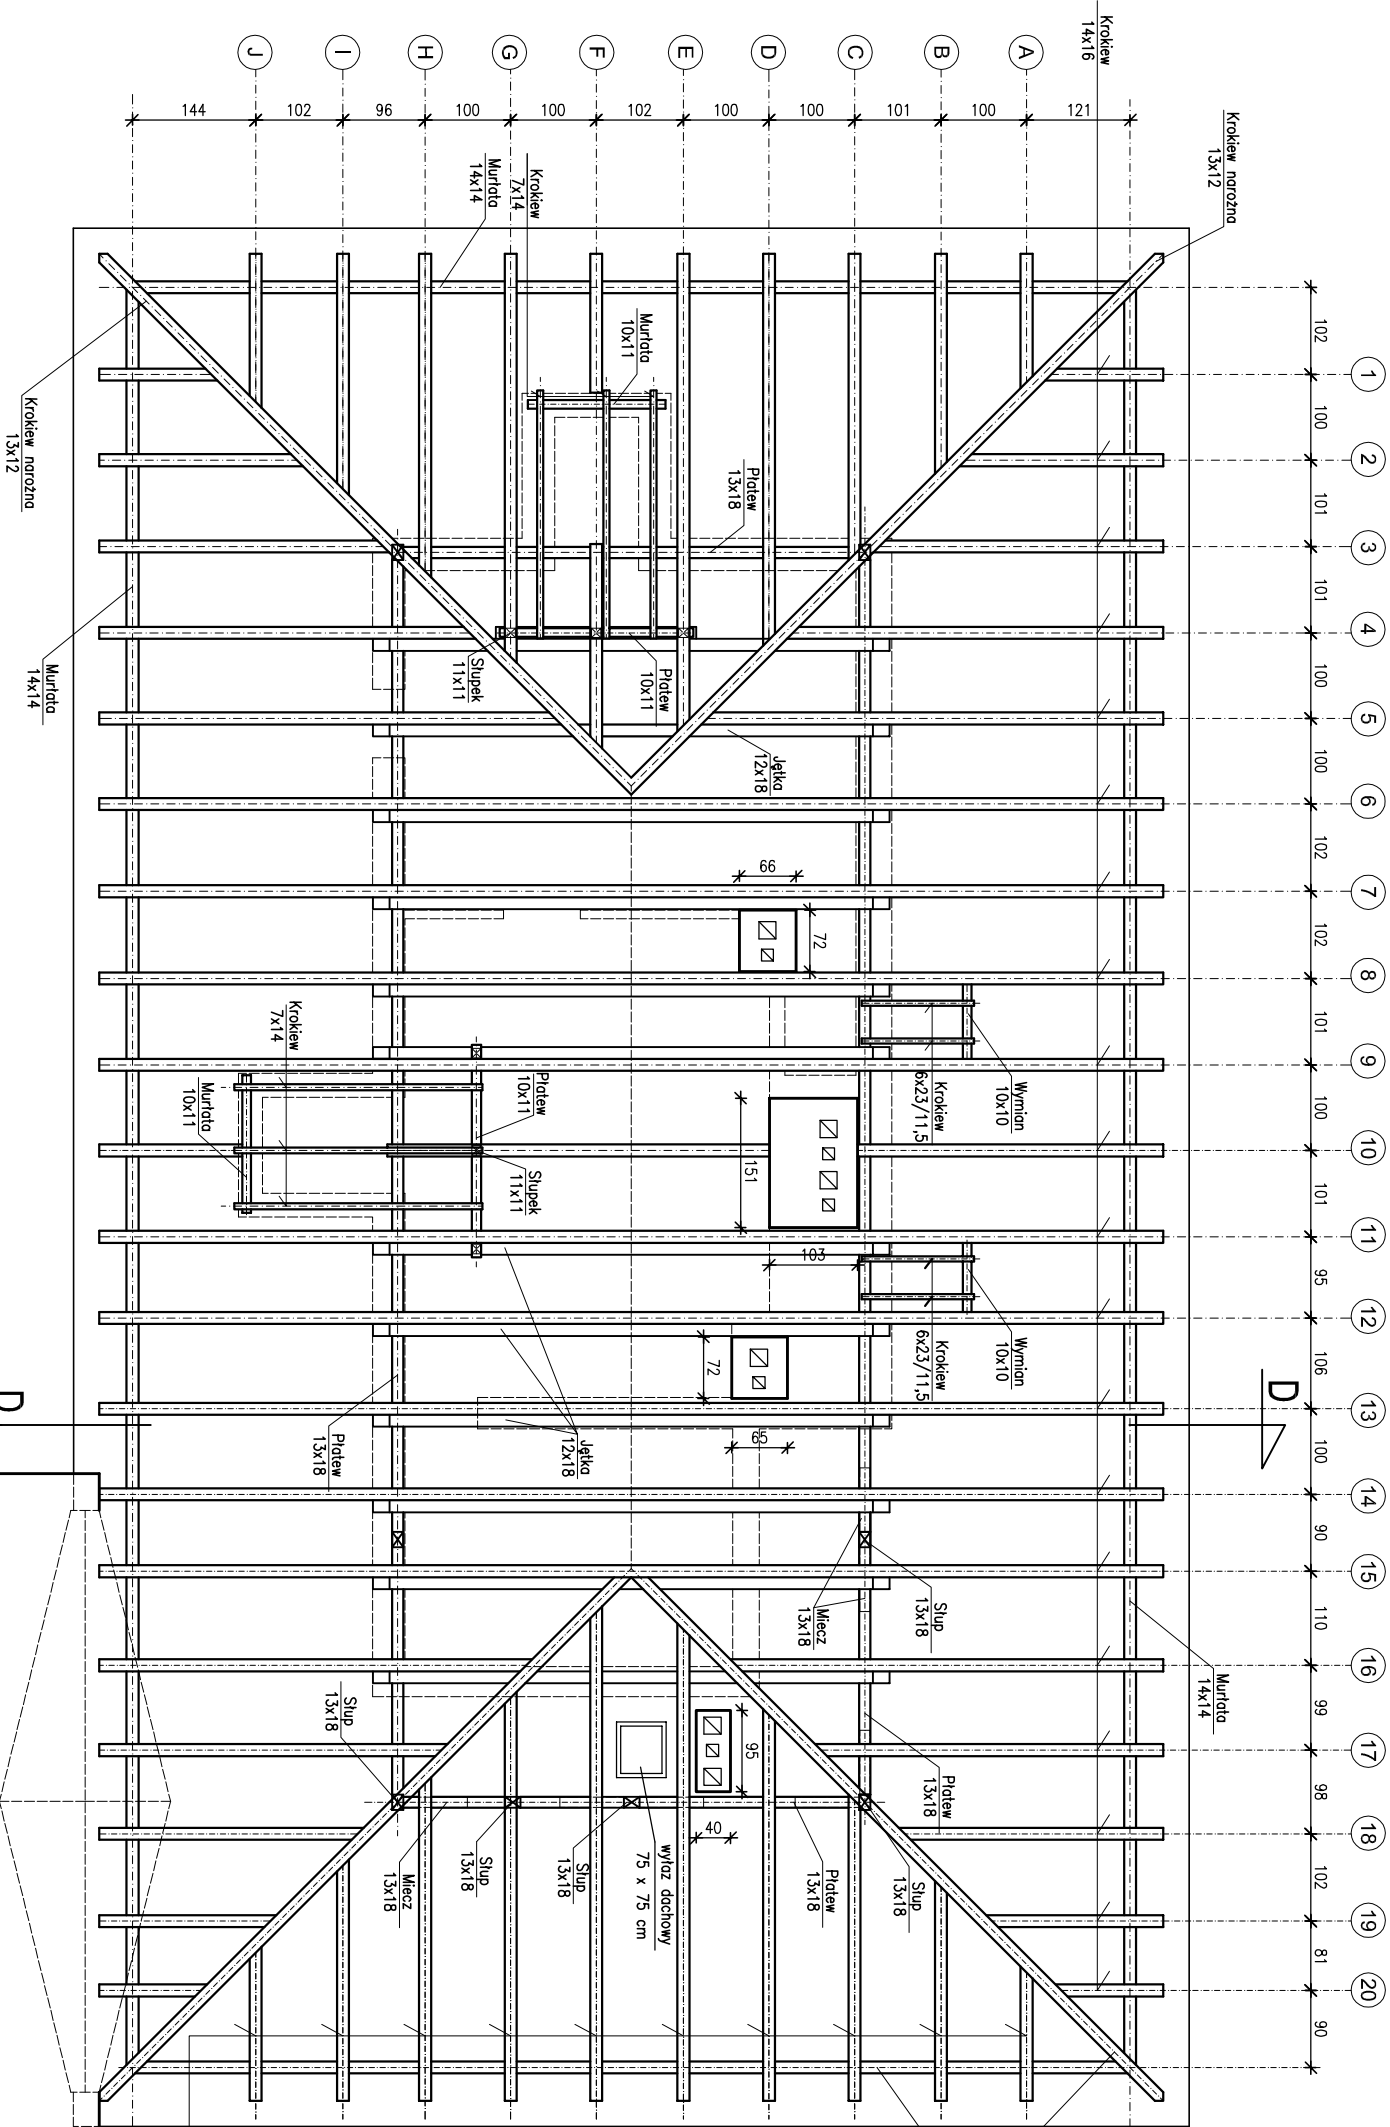

KORPUS GŁÓWNY

Inwestor:		MUSEUM NARODOWE W WARSZAWIE		Data opracowania:	
Nr. wojewódzkie 3, 00-495 Warszawa		NA TERENIE ZESPÓŁU PAŁACÓW - PARKOWEGO W WARSZAWIE		GRUDZIEŃ 2013	
Nazwa zadania:		PROJEKT BUDOWLANY		Skala rysunku:	
RZUT WIEŻBY DACHOWEJ - INWENTARYZACJA		1:50		11	
Funkcja:		Inwentaryzacja		11	
Projektant:		mgr inż. arch. 2404/Lb/95		11	
Projektant:		mgr inż. arch. 2306/Lb/94		11	